


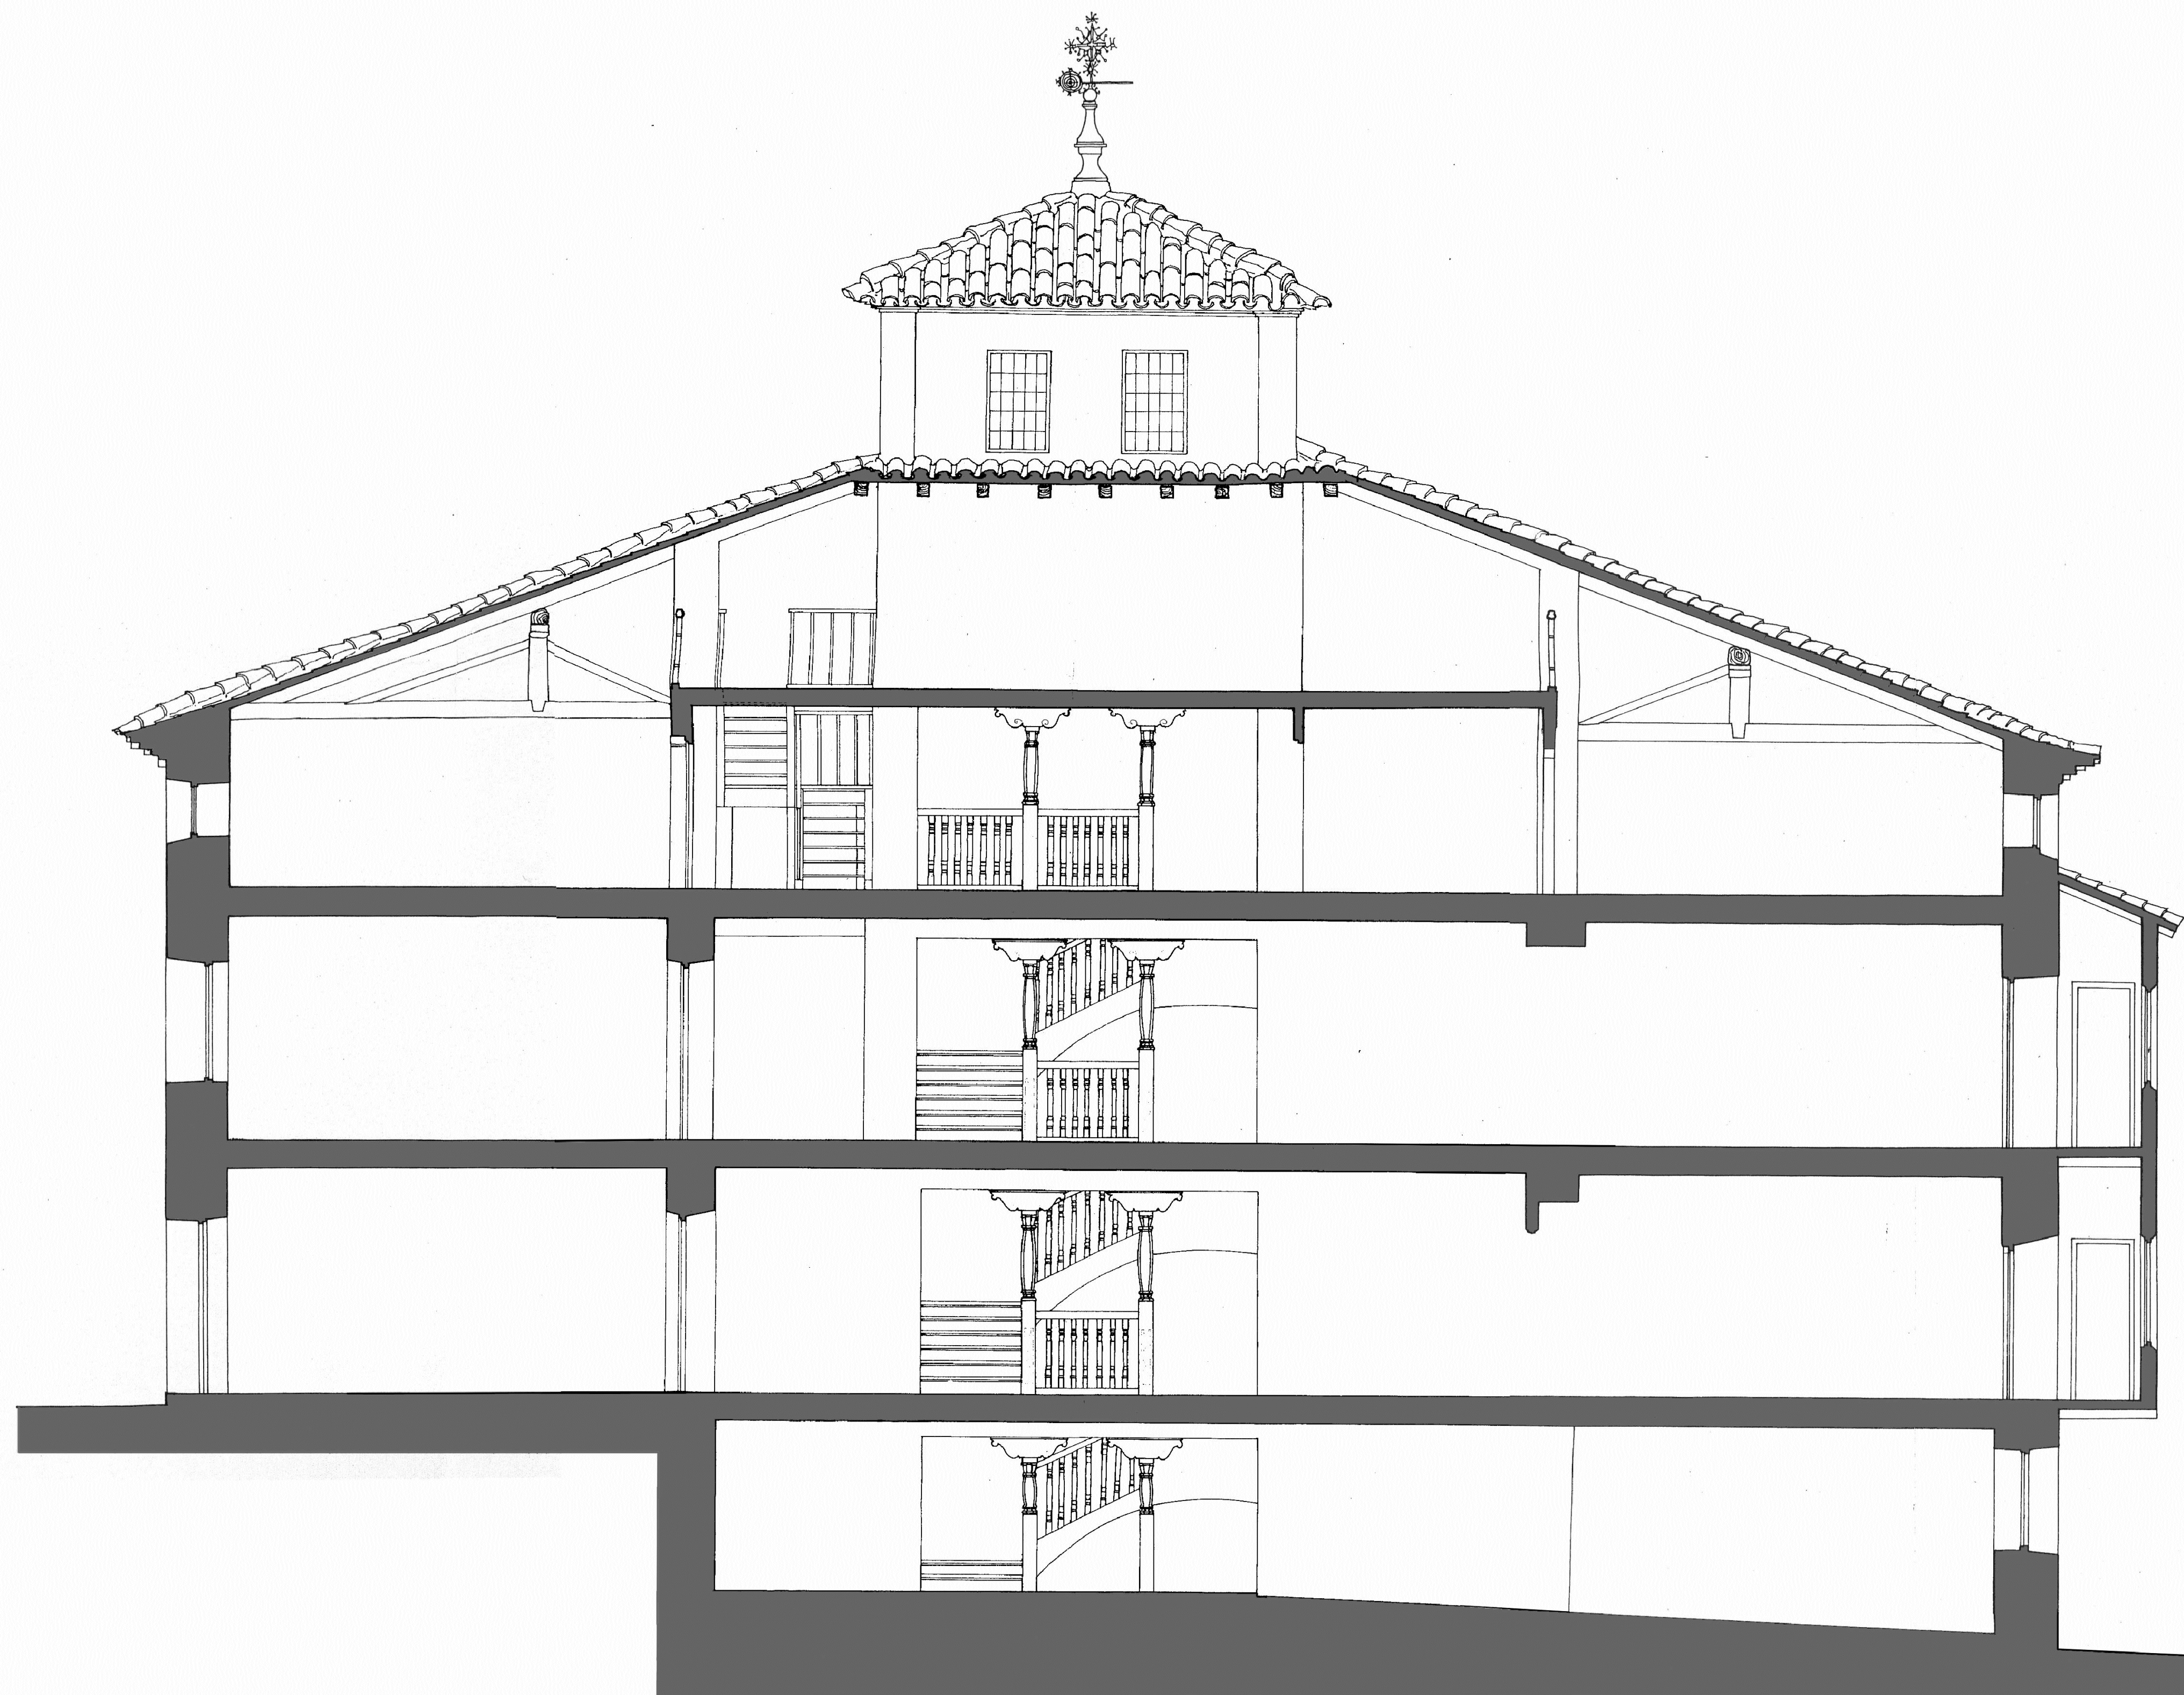

0 5 10 20 m

HOSPITAL DE LA CIUDAD DE ALBARRACIN.

SECCION

A. Almagro / arq.

febrero 1990