


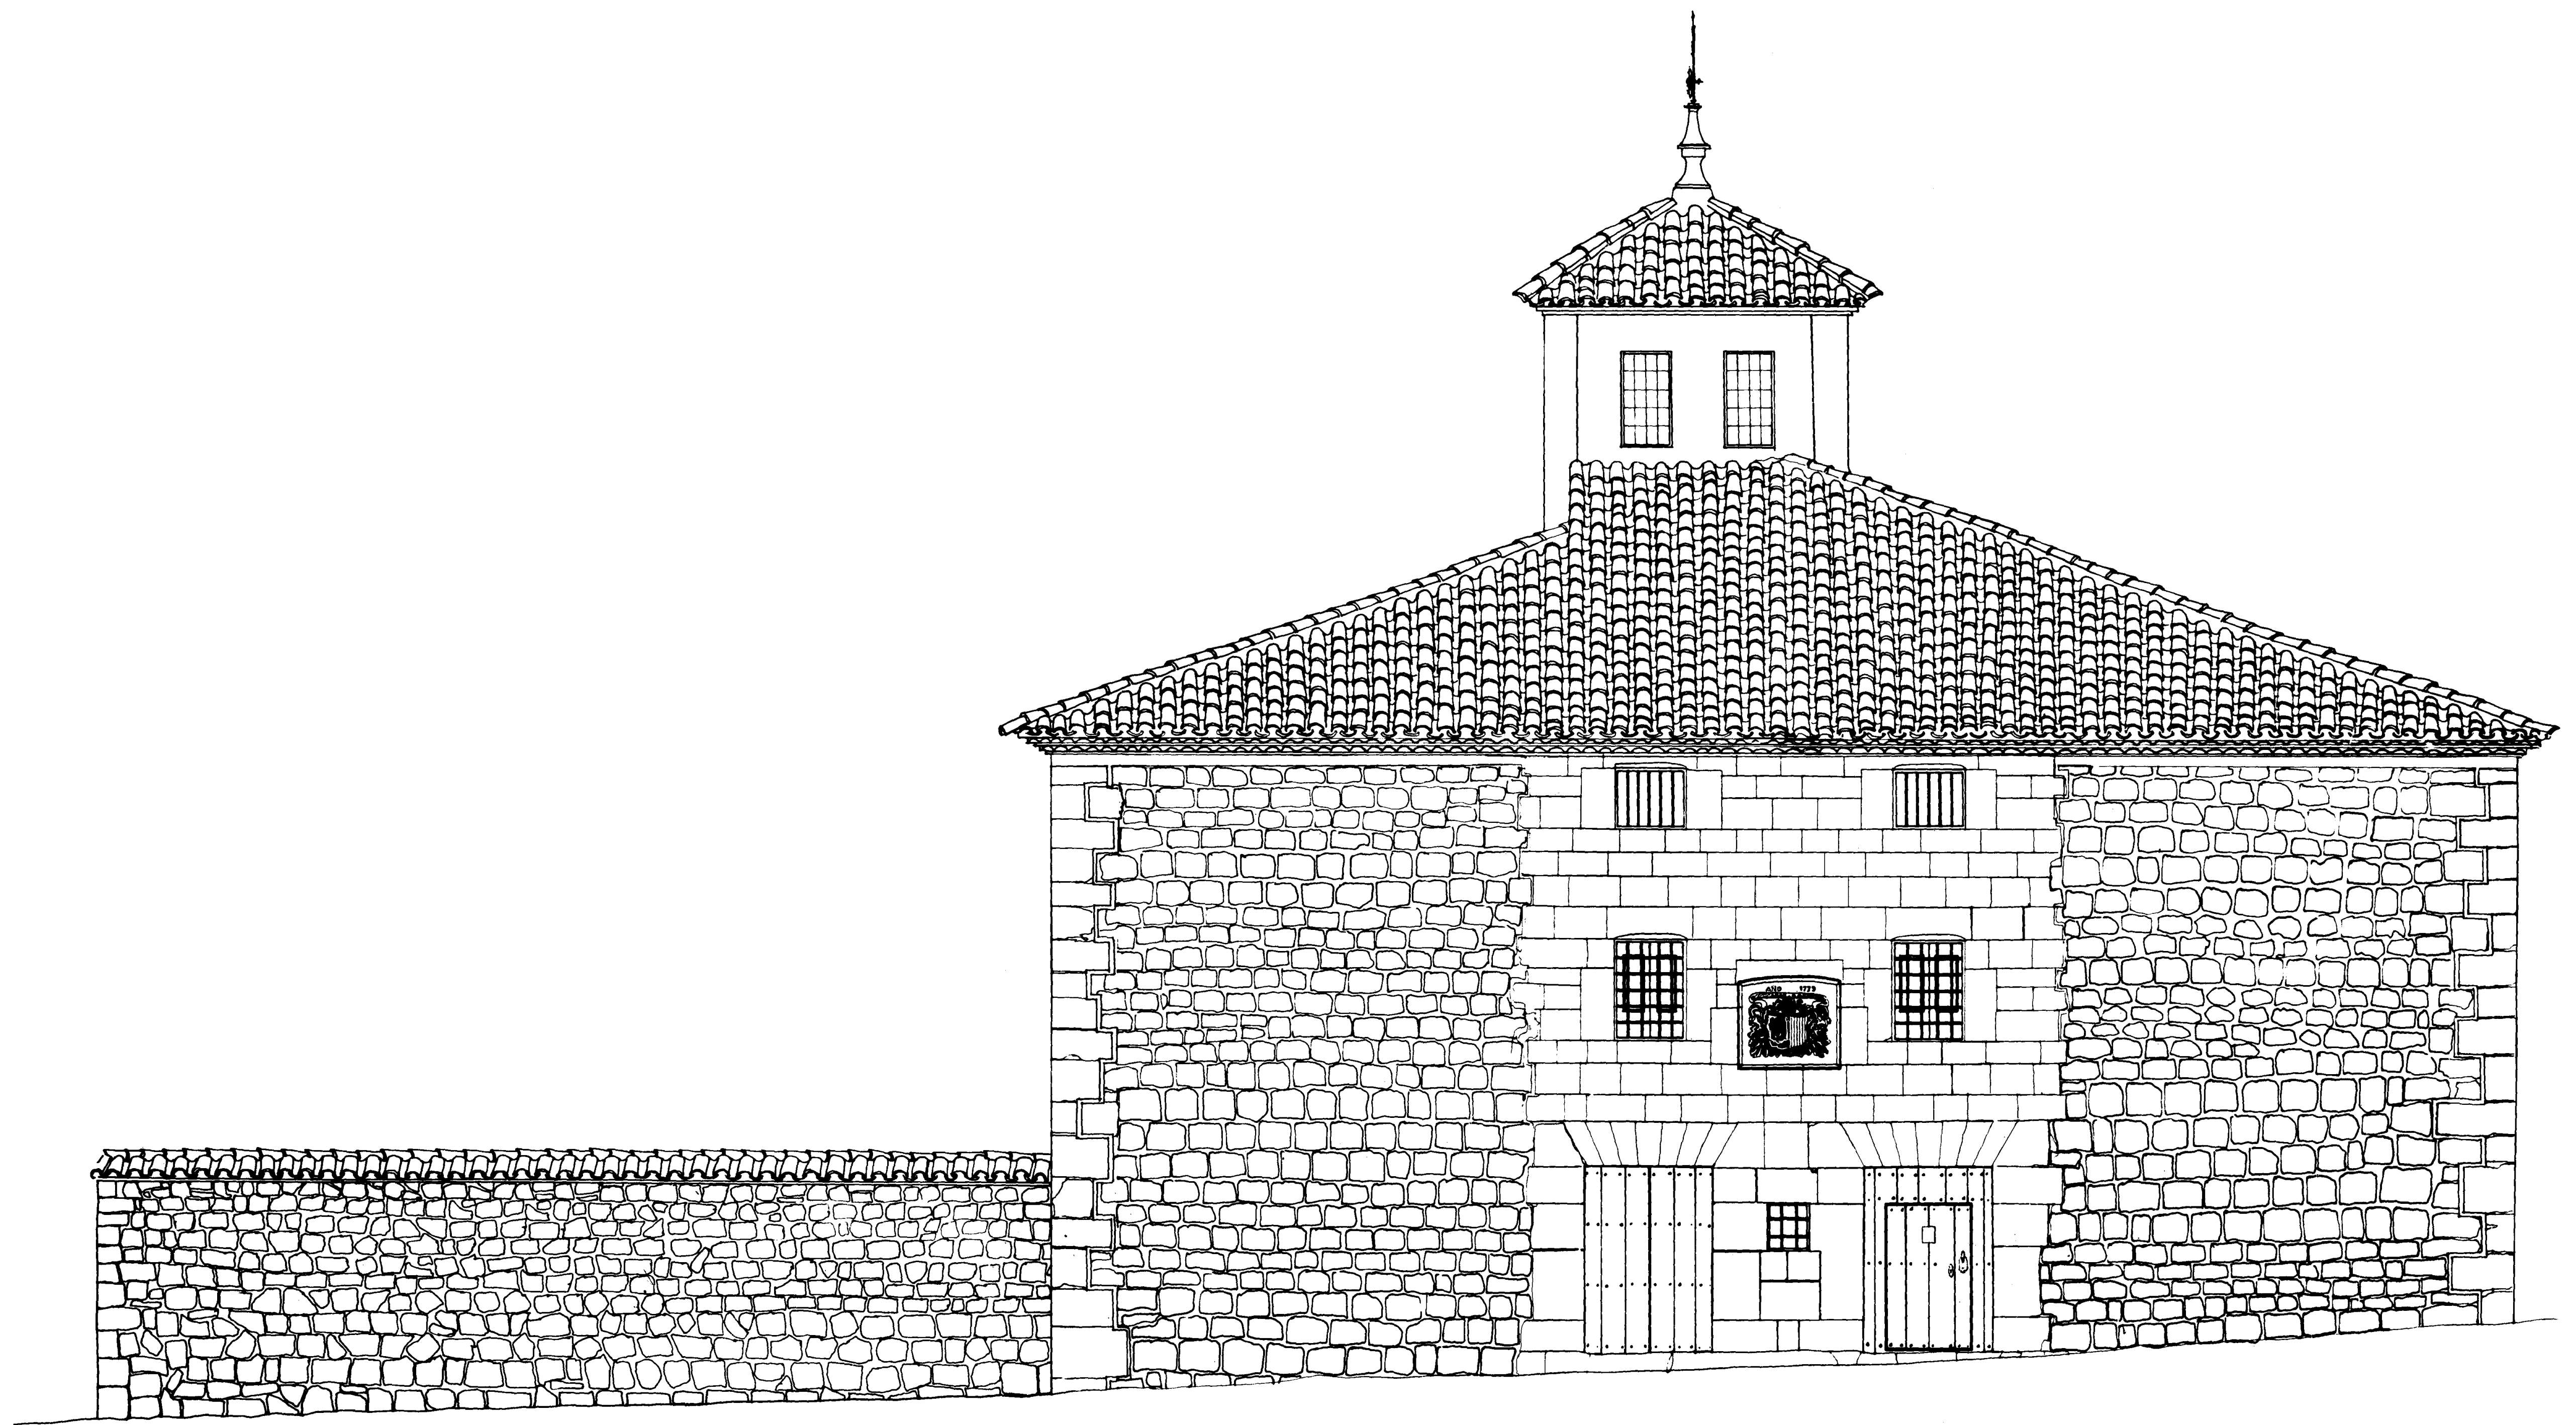

HOSPITAL DE LA CIUDAD DE ALBARRACIN.

ALZADO OESTE

A. Almagro / arq.

febrero 1990