


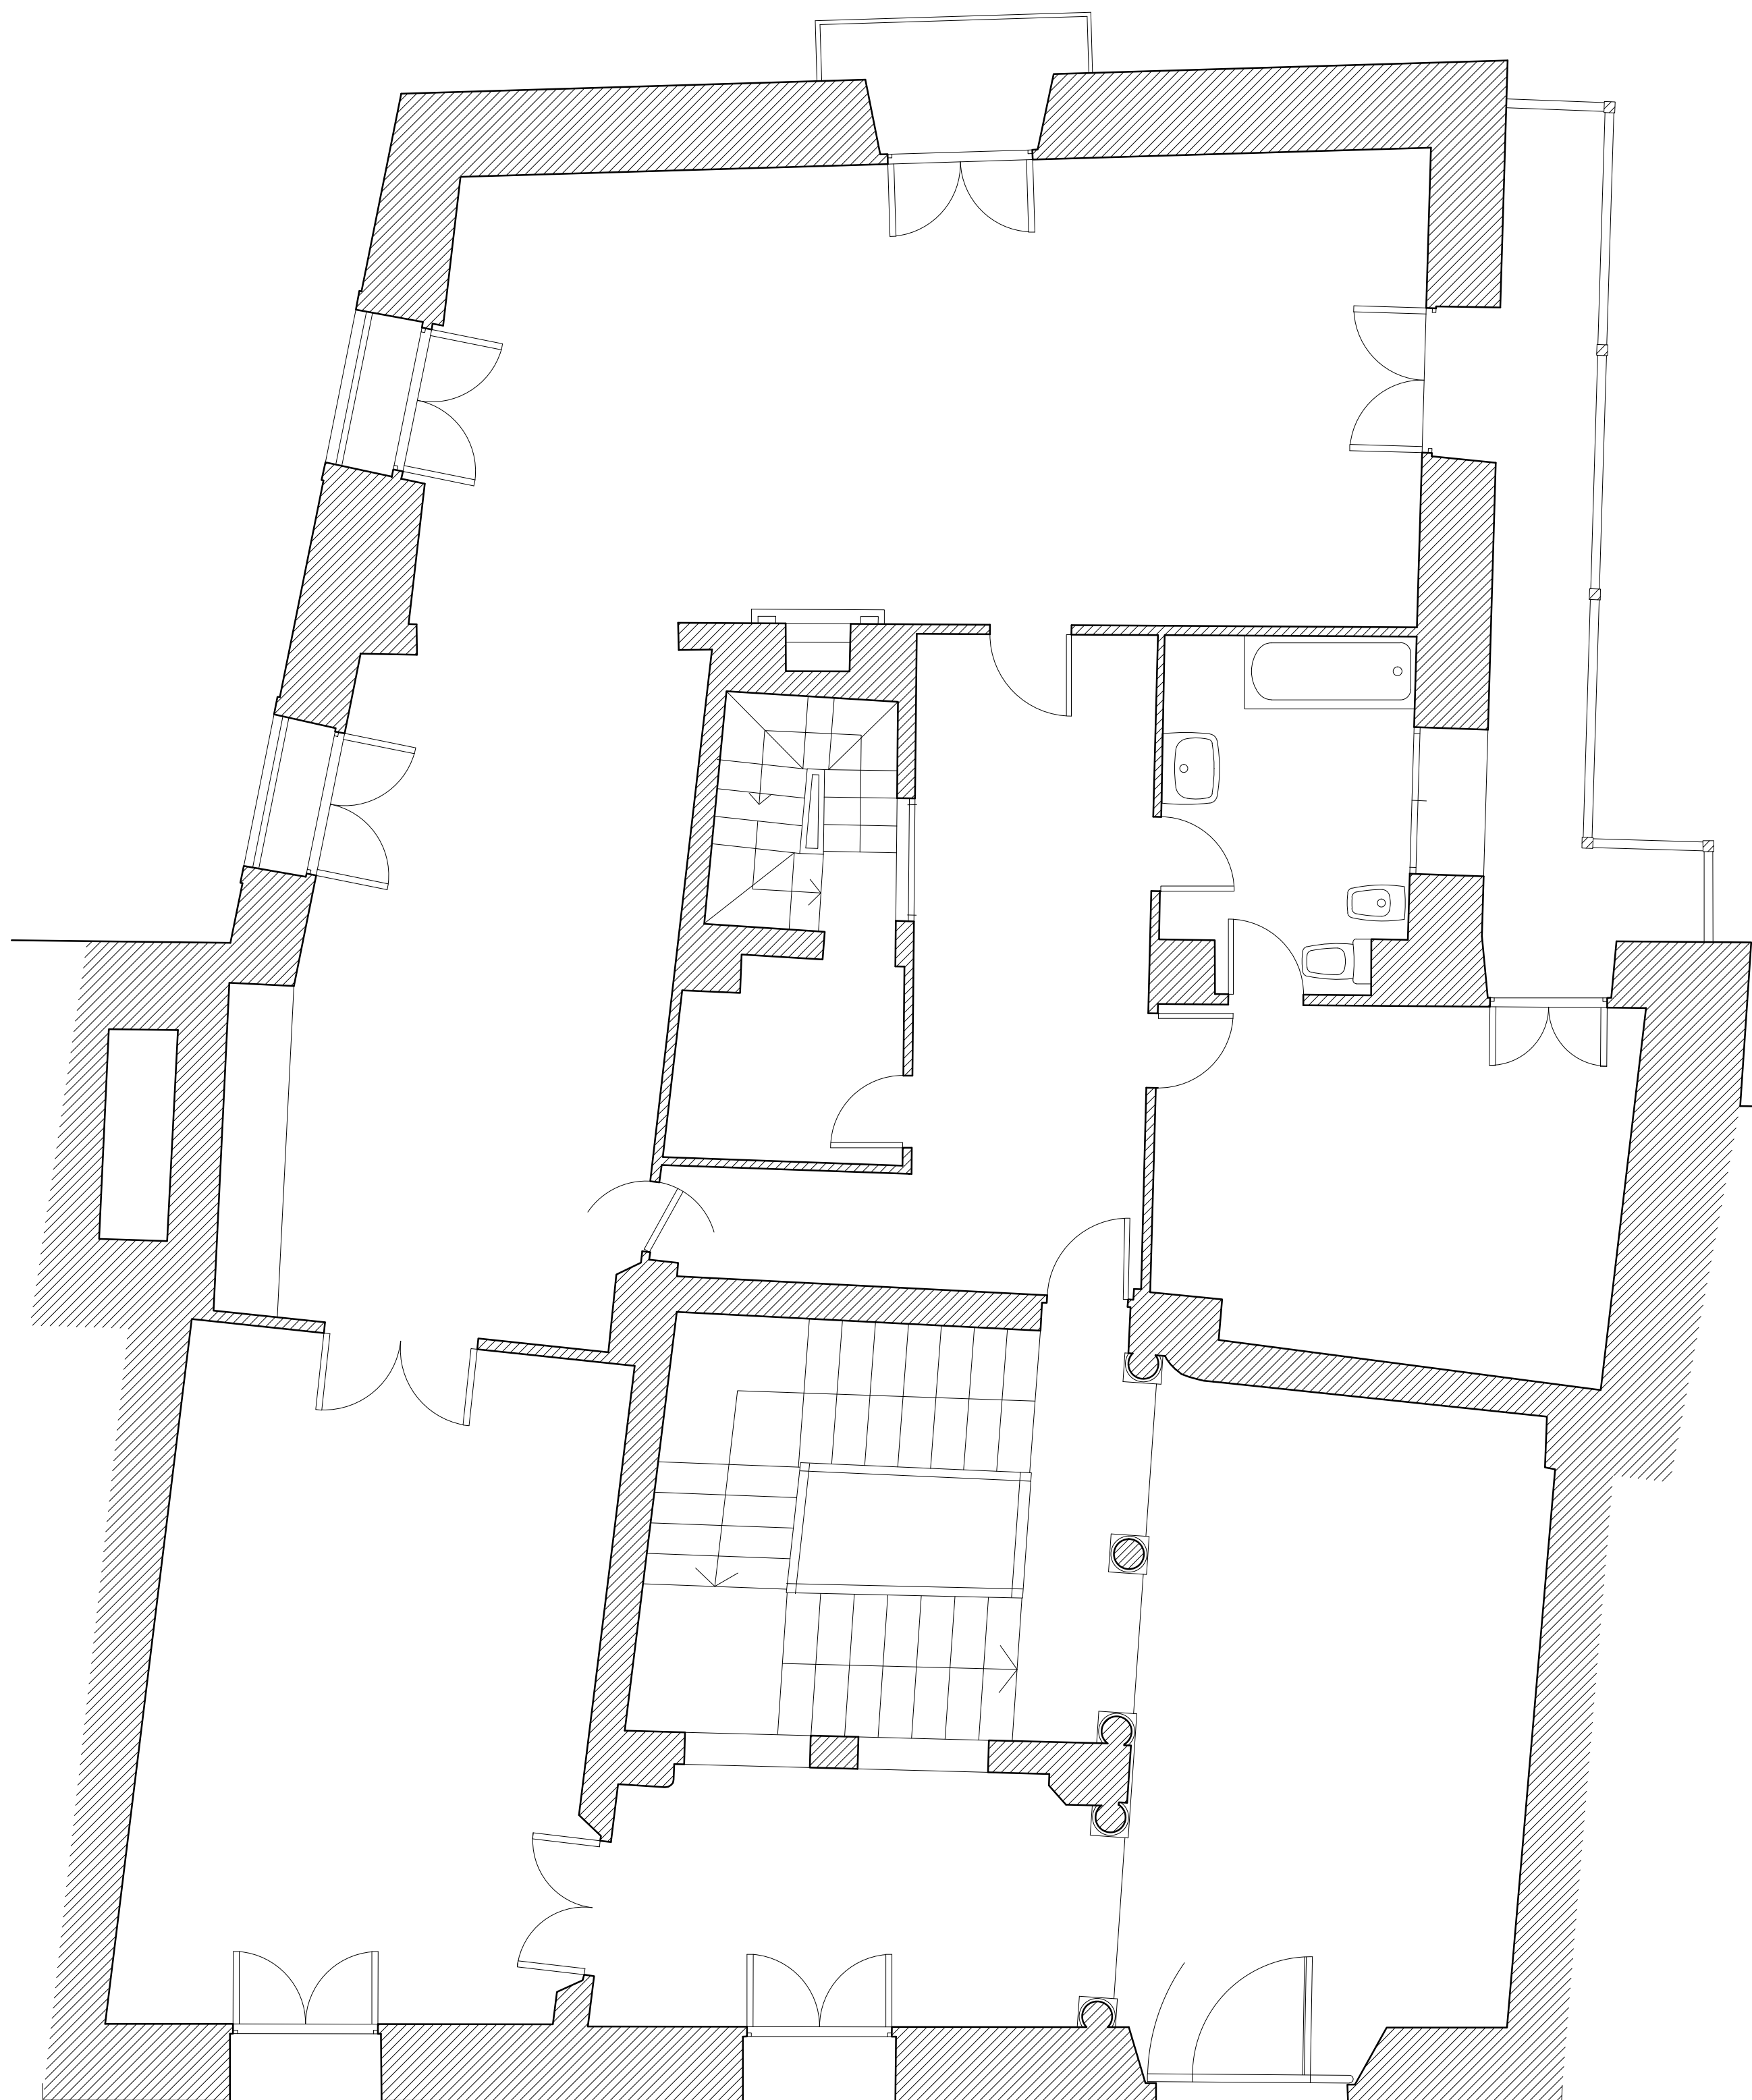

PLANTA 0 BAJA

0 5 10 m

CASA DE LOS MONTERDE. ALBARRACIN. A. Almagro / arq.