


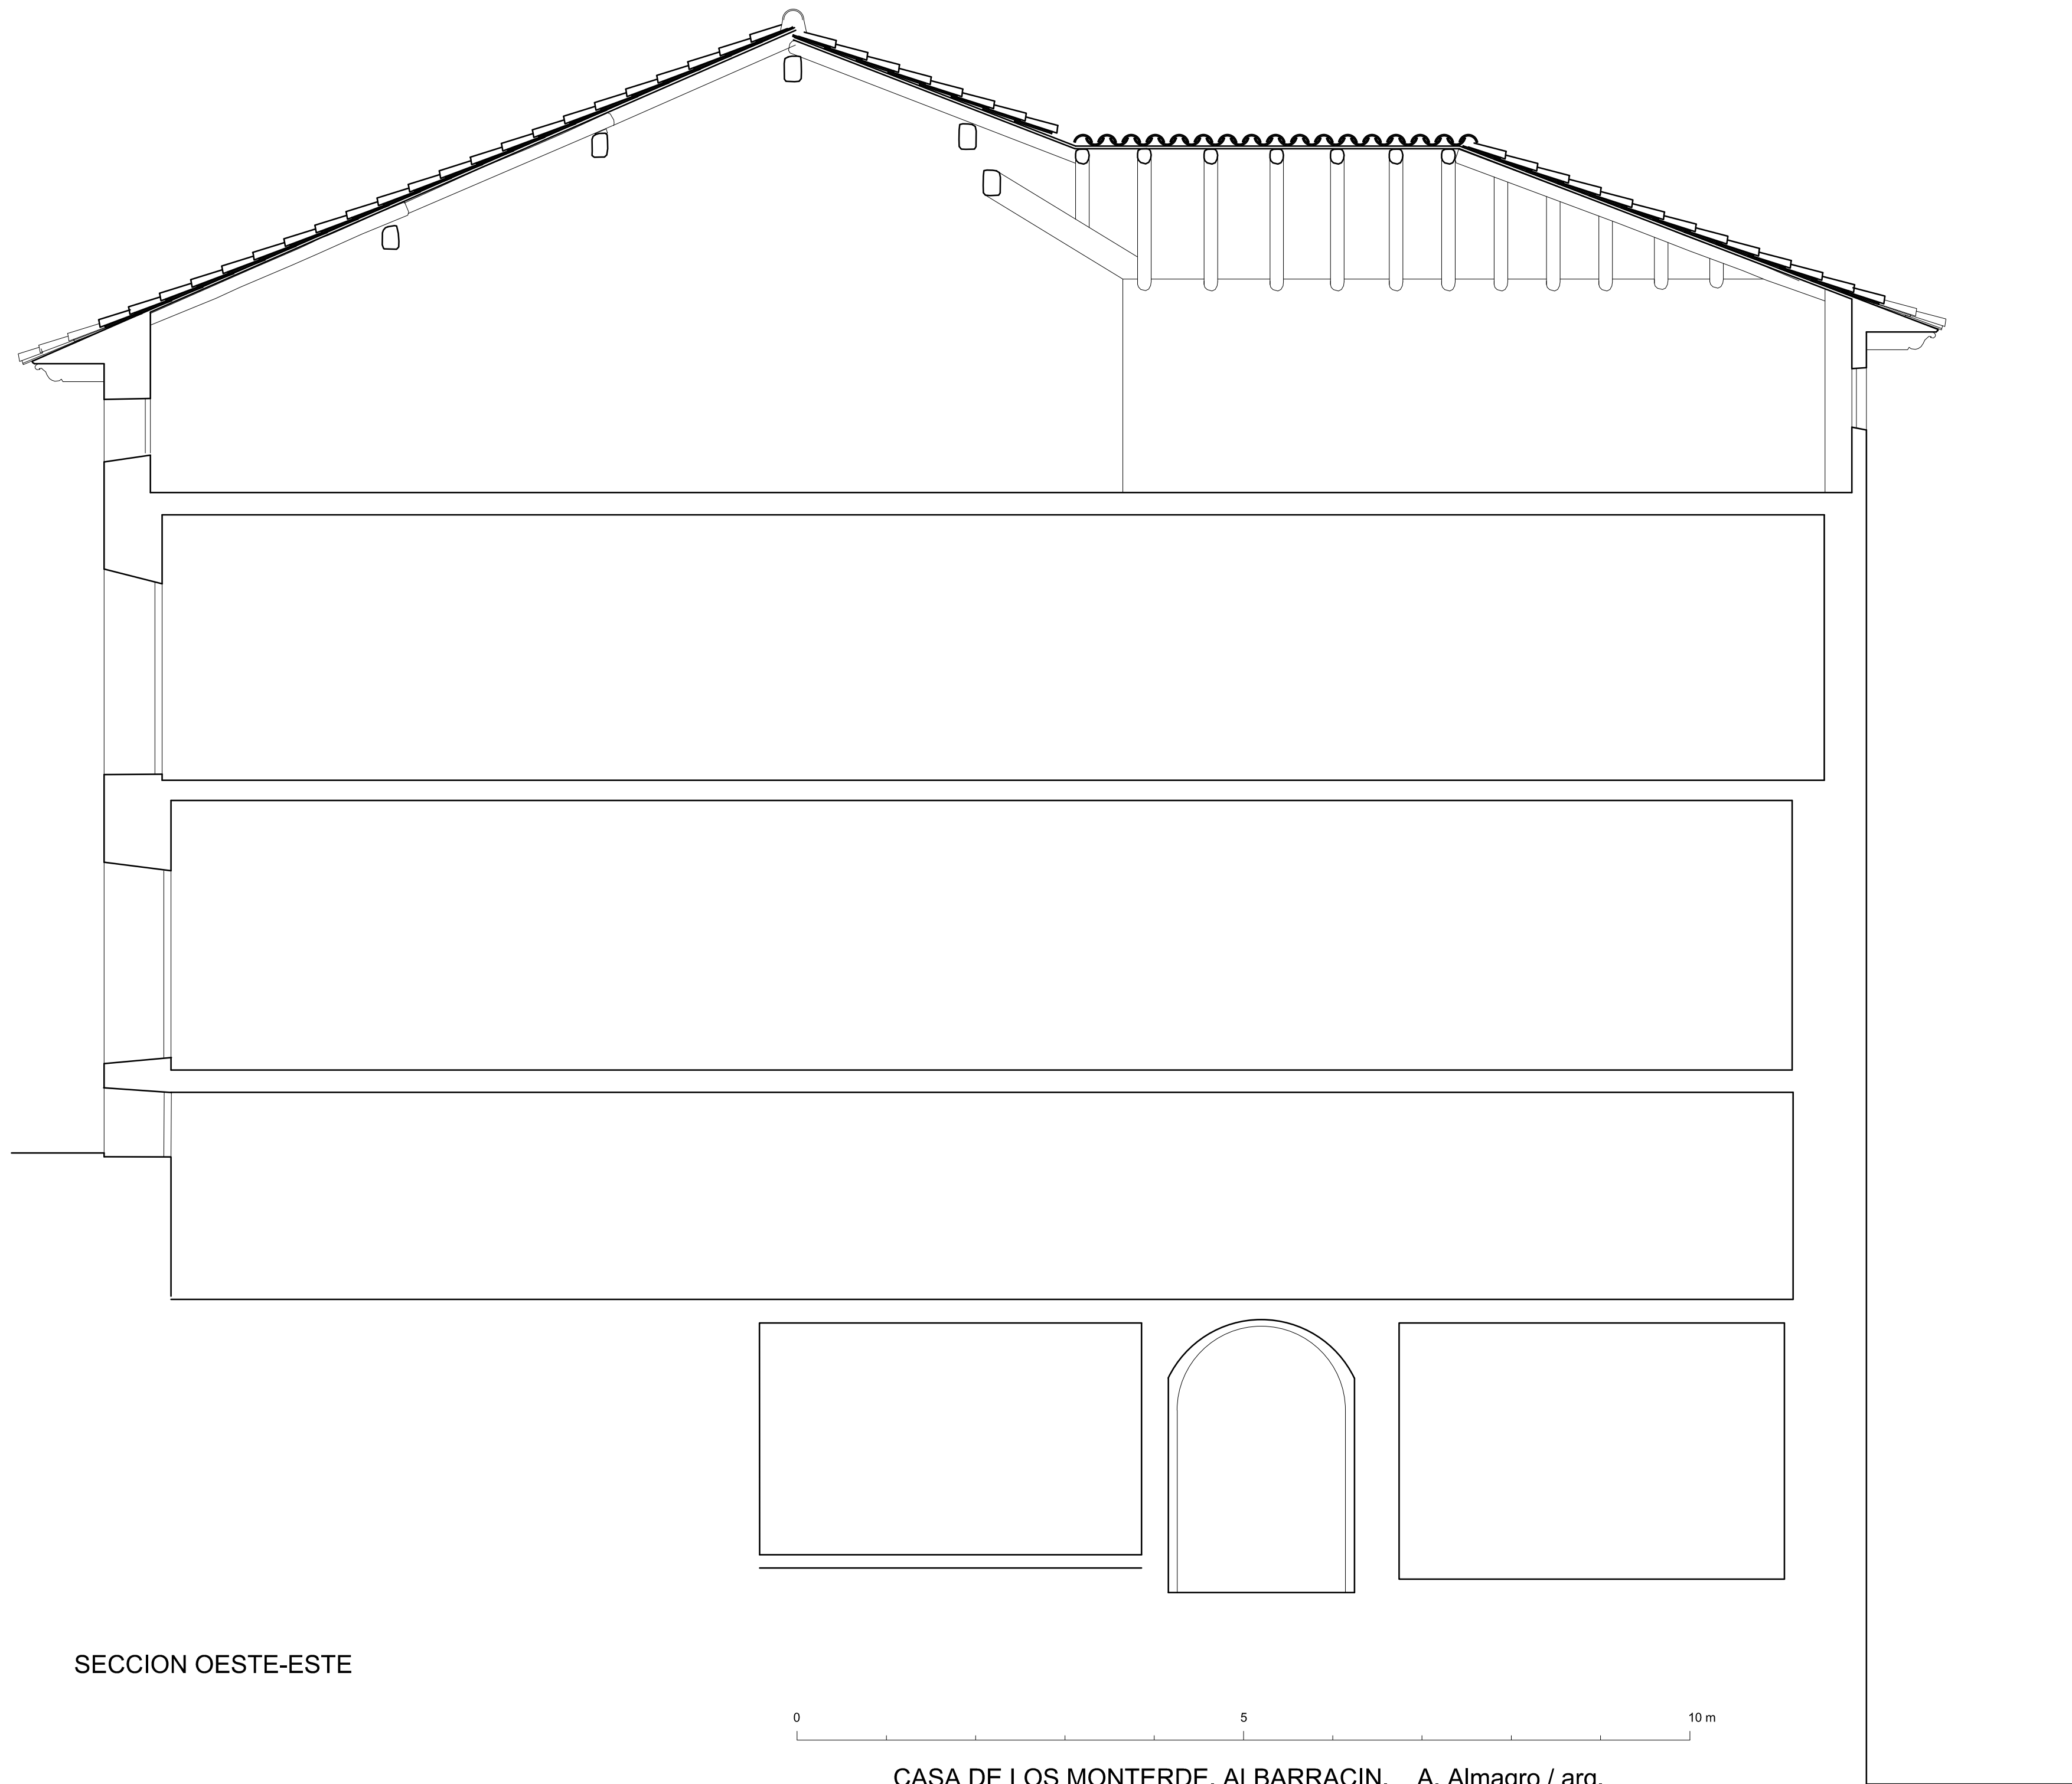

SECCION OESTE-ESTE

CASA DE LOS MONTERDE. ALBARRACIN. A. Almagro / arq.