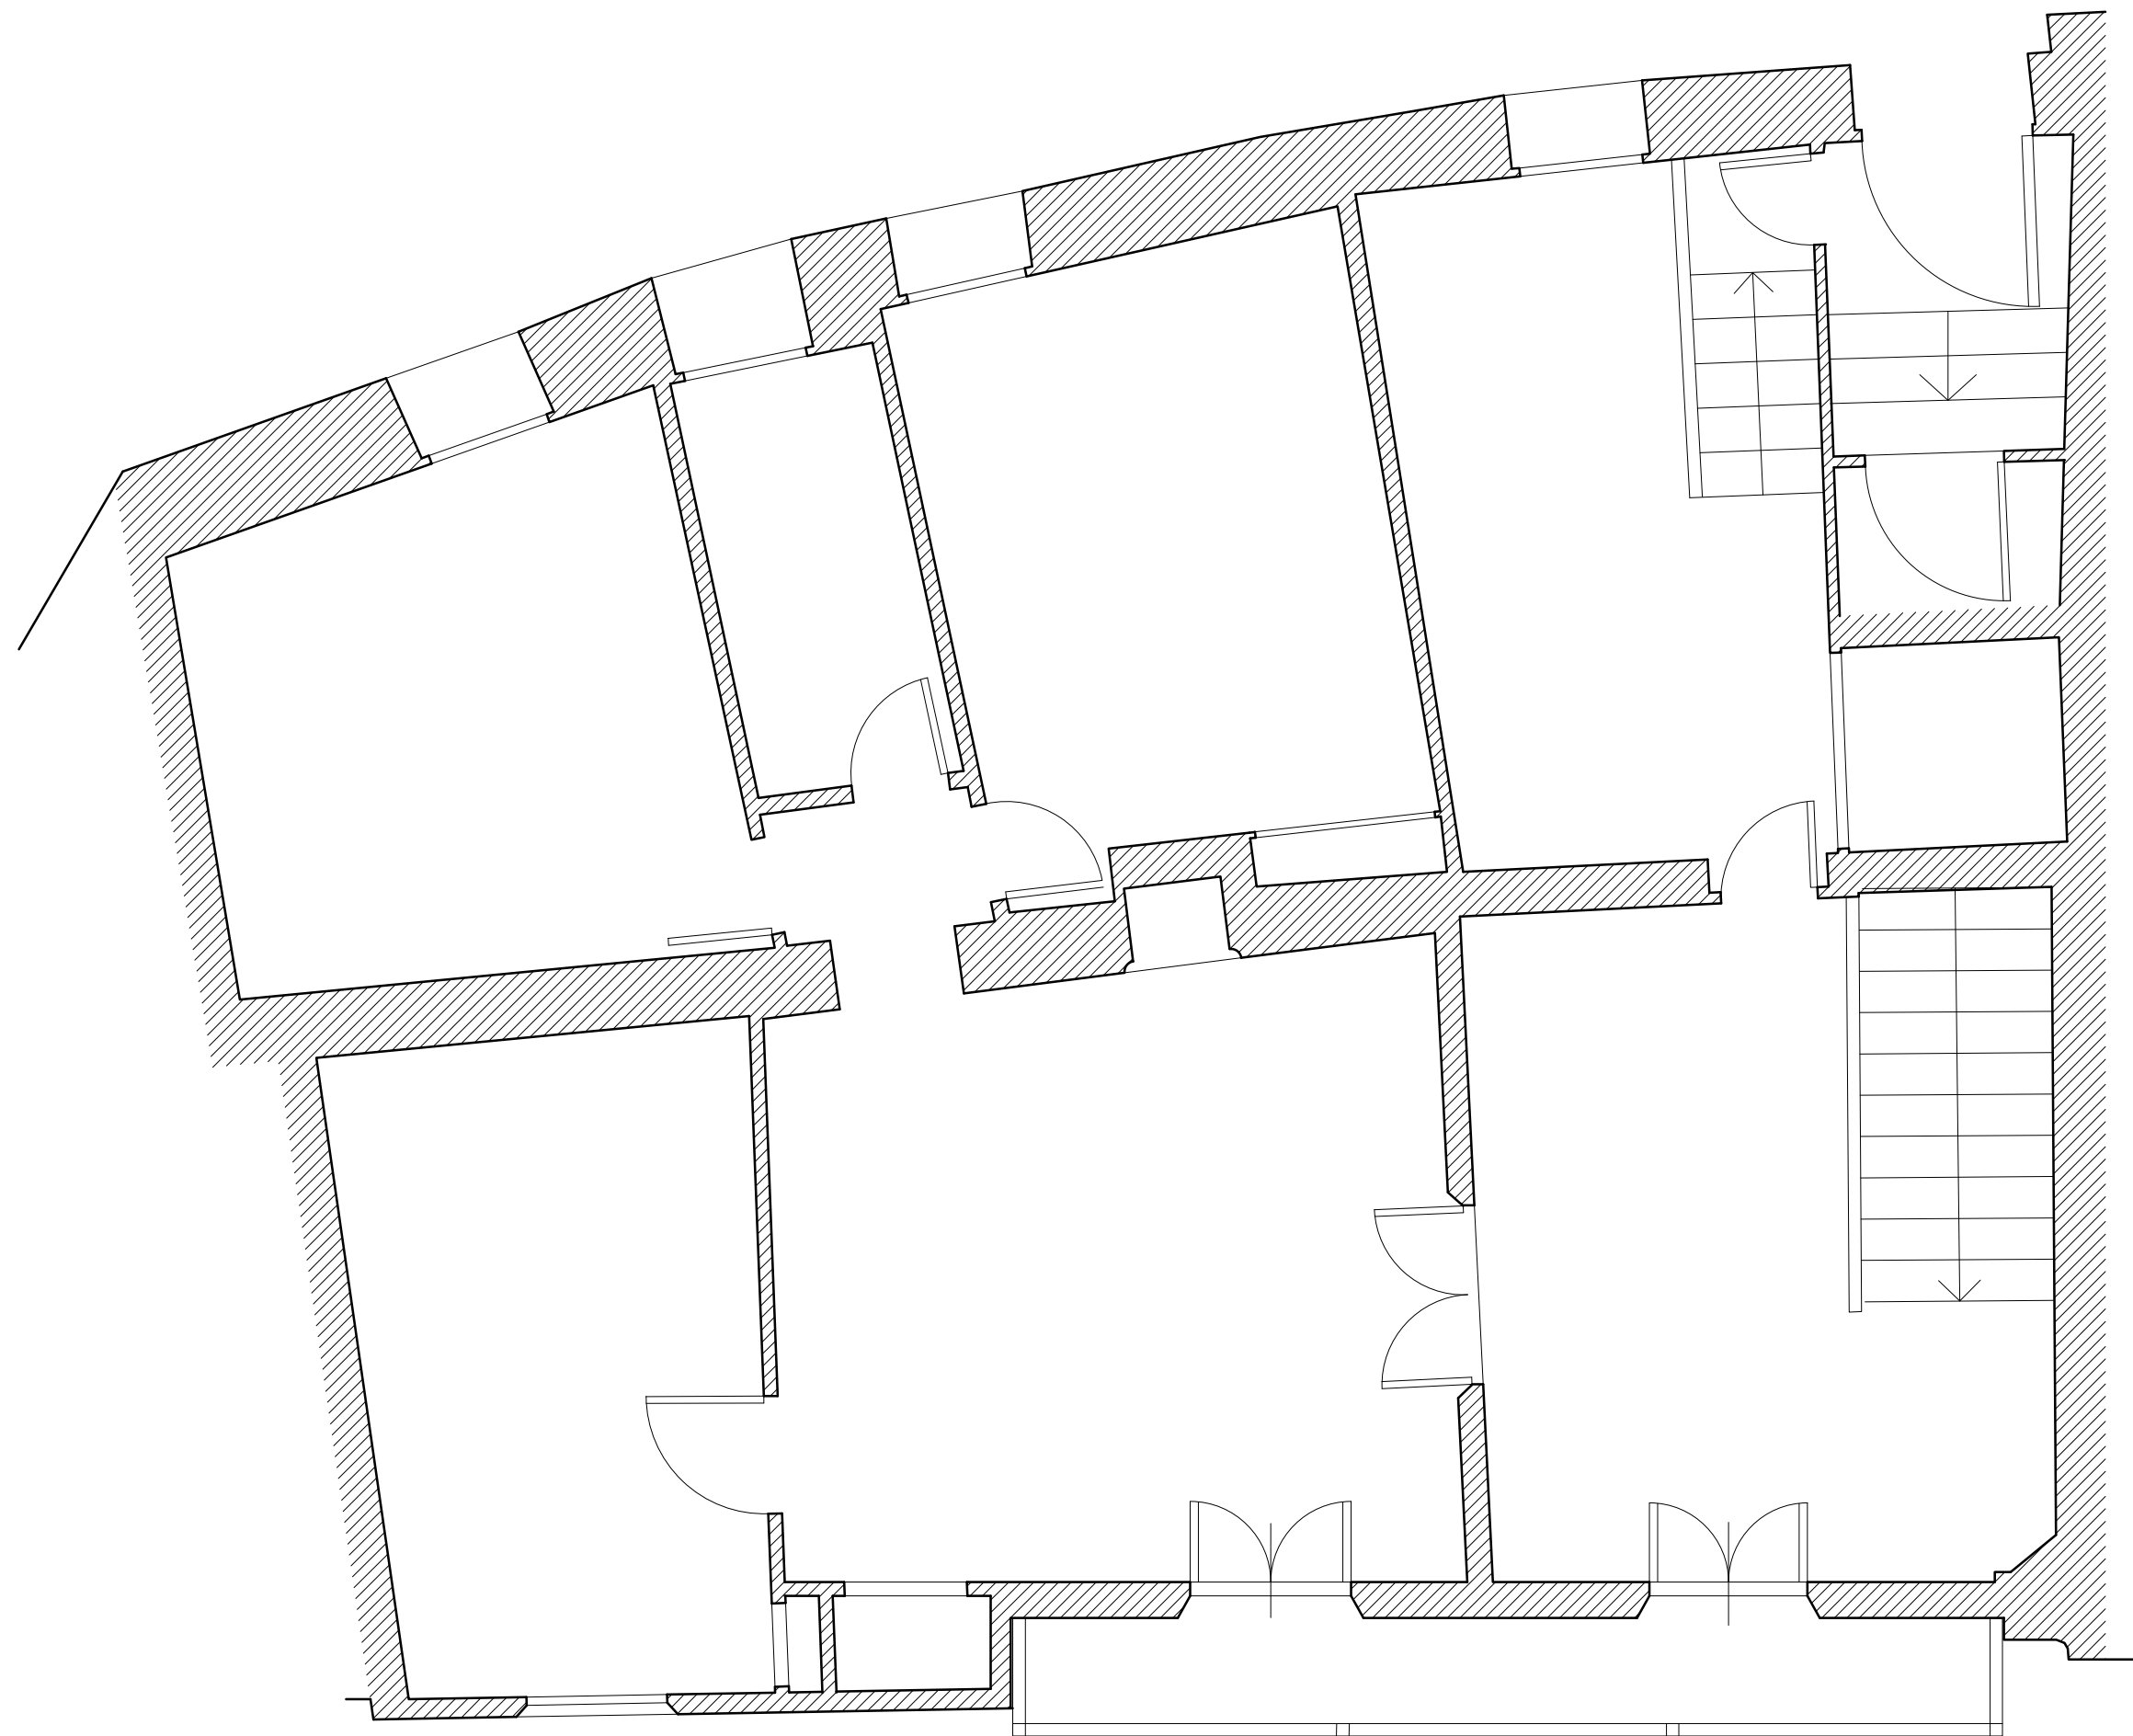


PLANTA SEGUNDA

0

5

10 m

CASA DE LOS PEREZ DE TOYUELA. ALBARRACIN. A. Almagro / arq.