
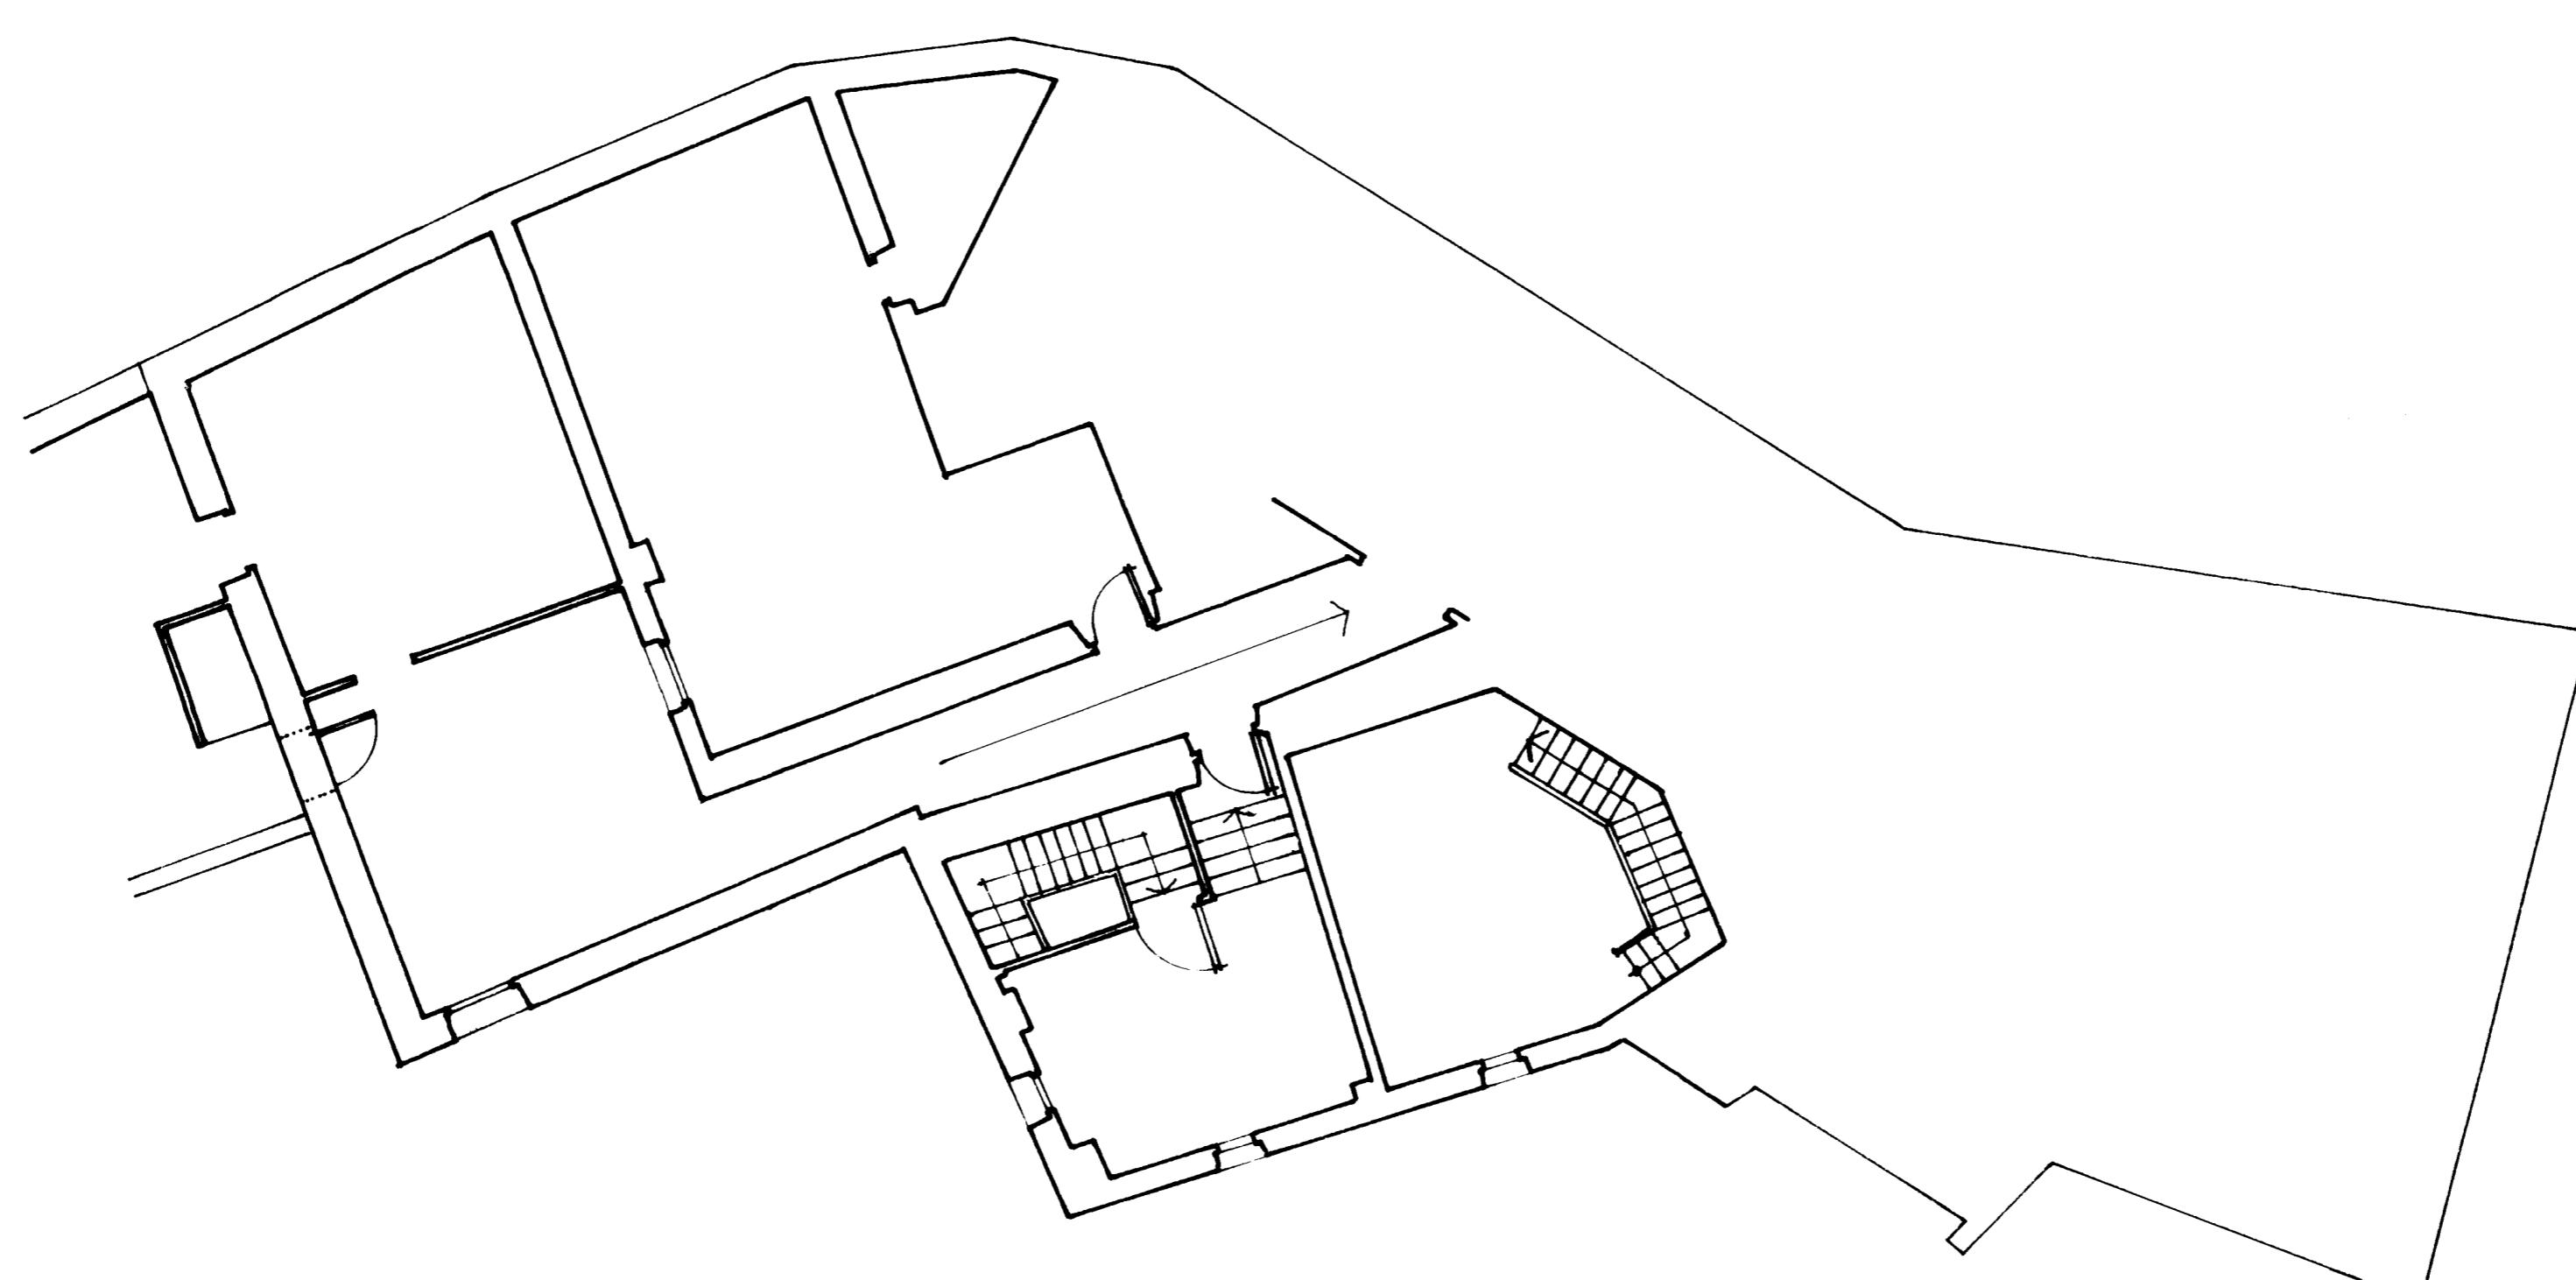


0 5 10 M.

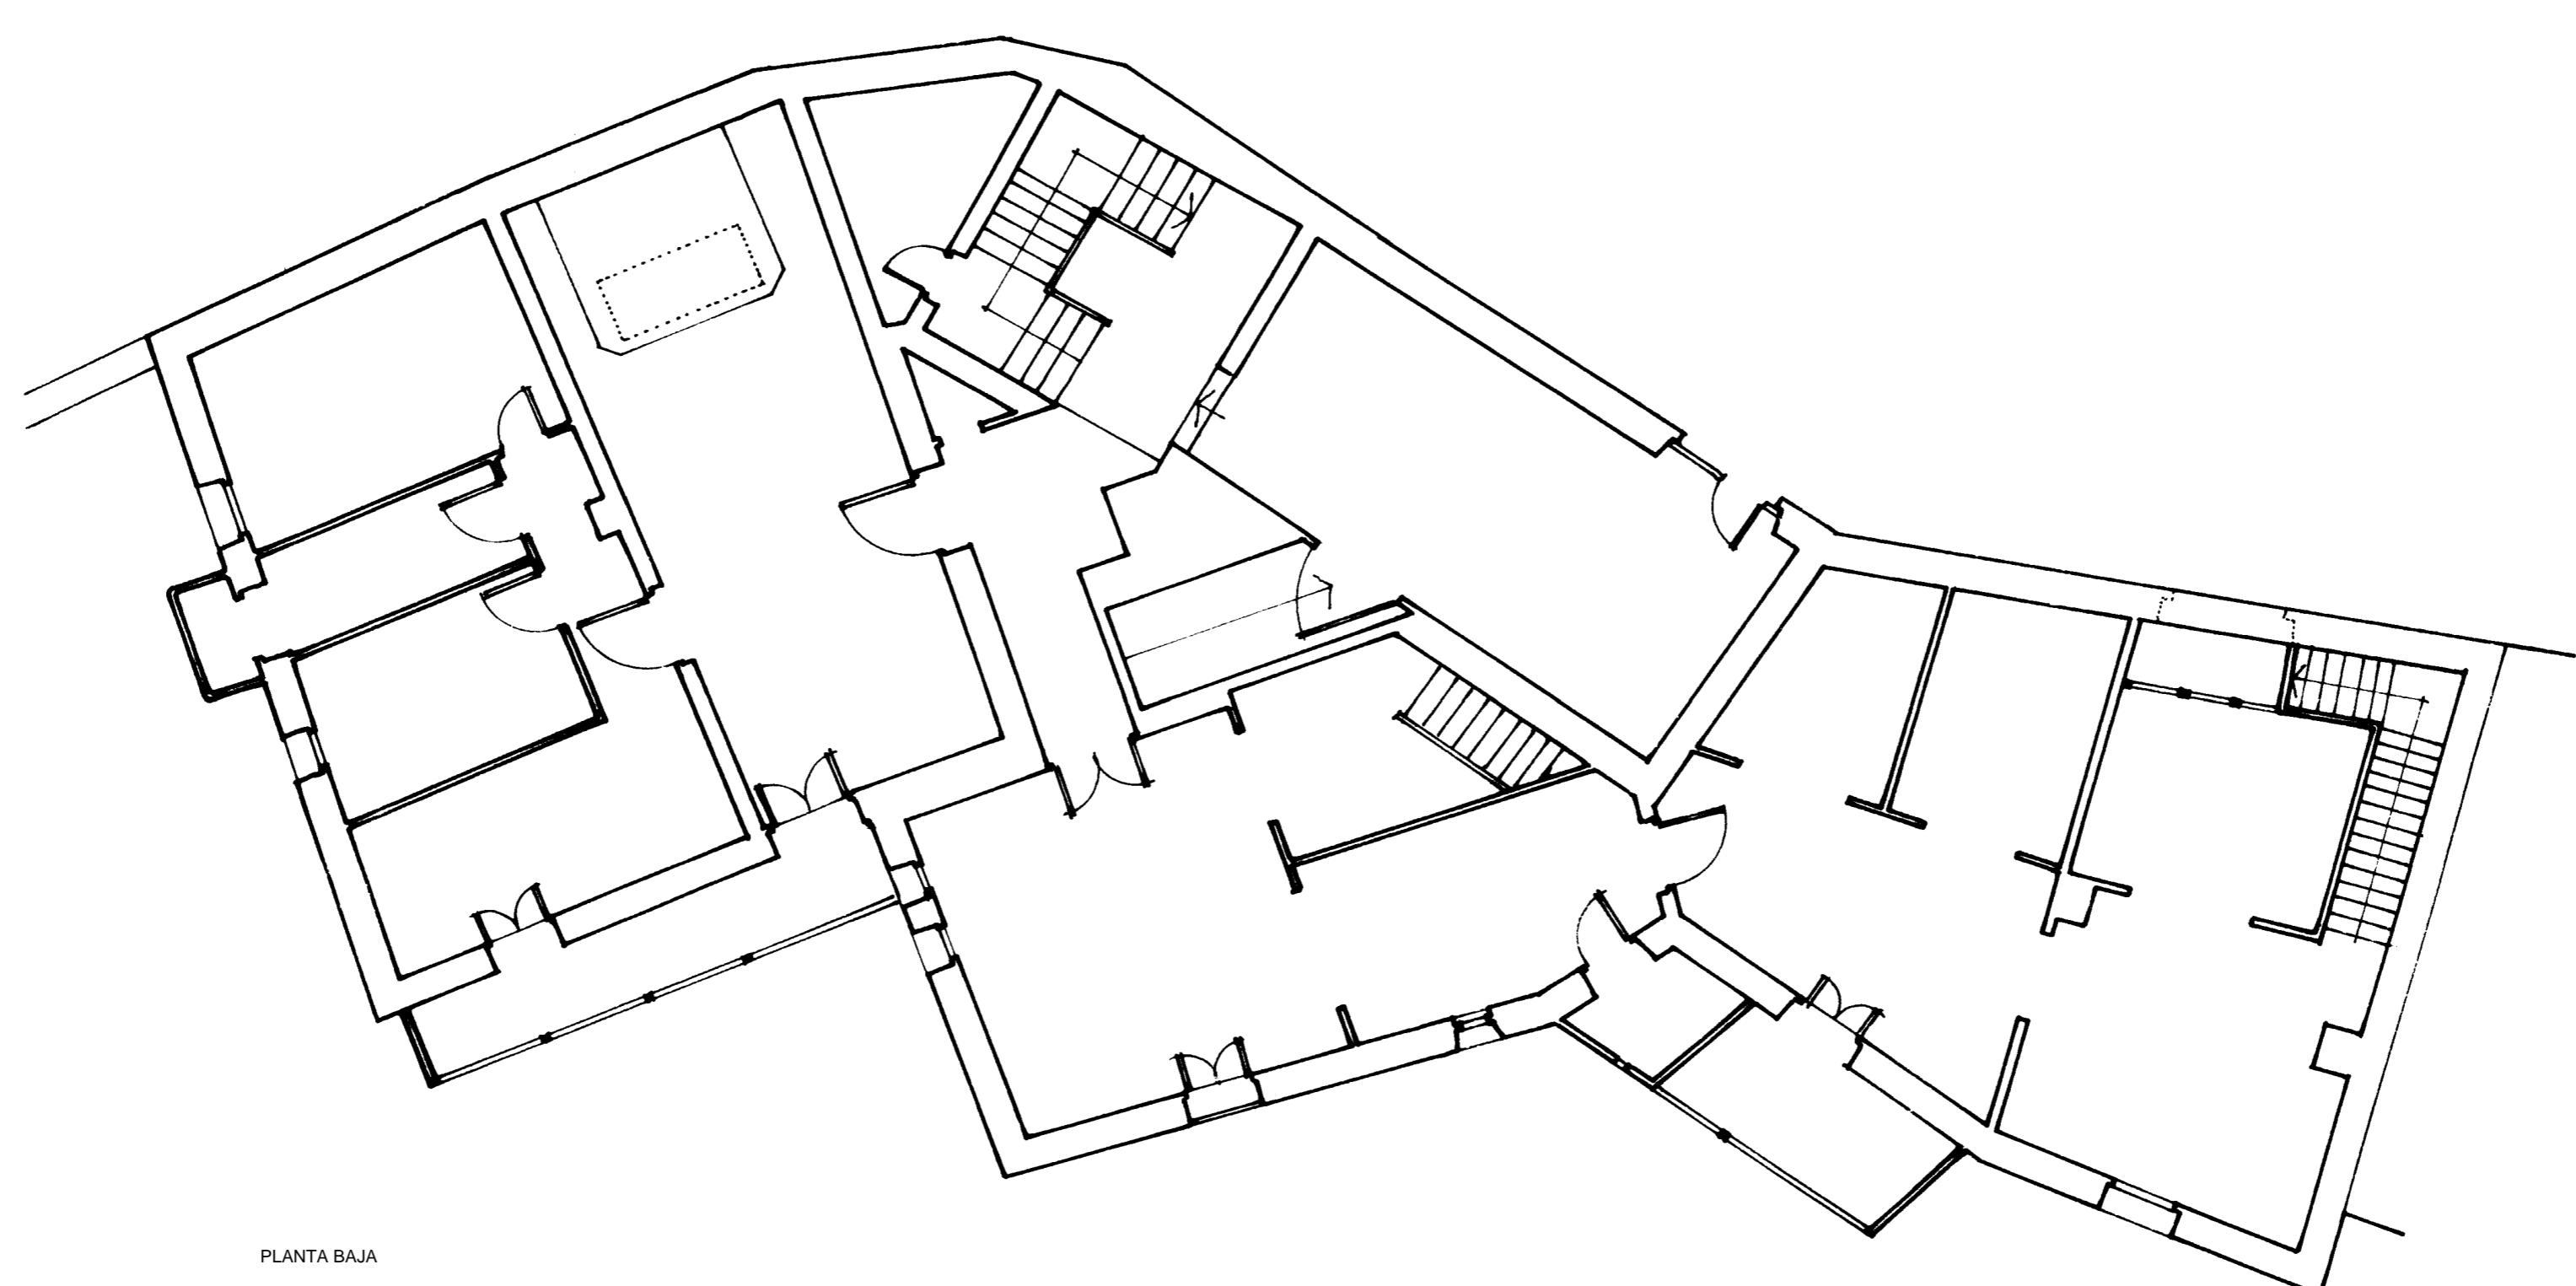

0 5 10 M.

CASA DE LOS NAVARRO DE ARZURIAGA. ALBARRACIN. A. Almagro / arq.