


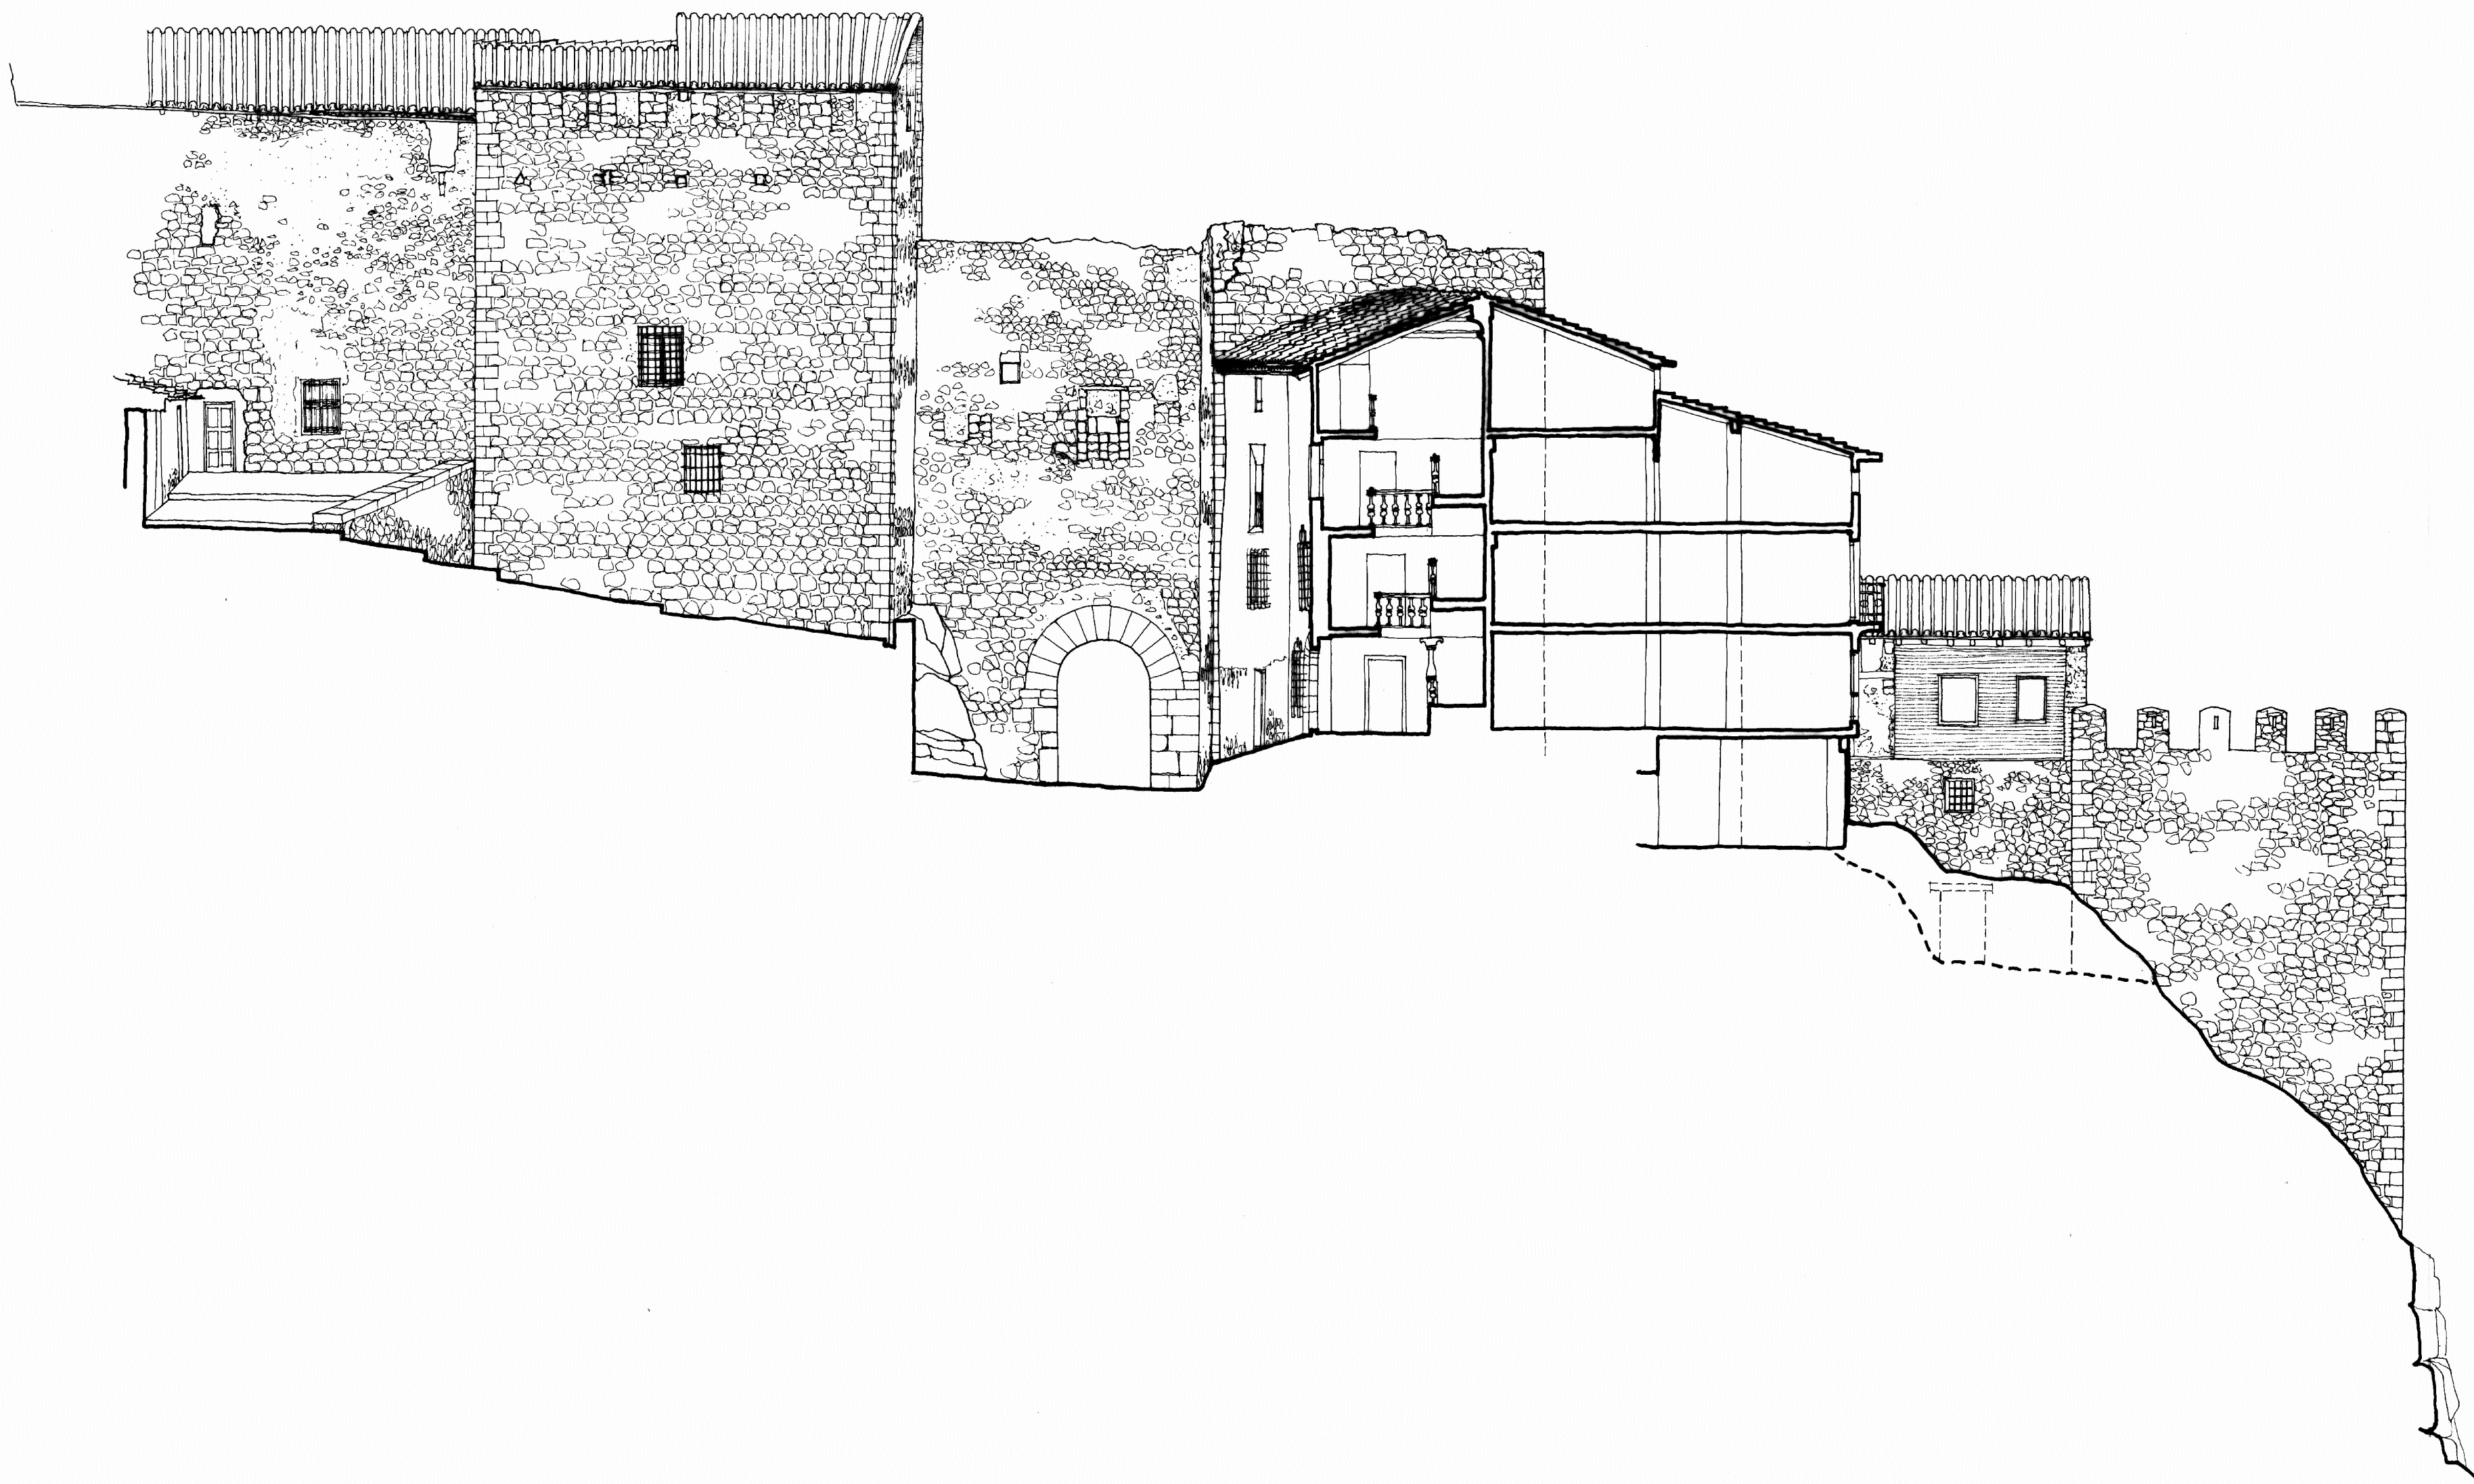

0 5 10 20 30 40

PORTAL DE MOLINA Y CALLE DEL CARMEN
ALBARRACIN
ESTADO ACTUAL SECCION AB E+I/100
A. ALMAGRO / ARQ. ENERO 1976

50 m