


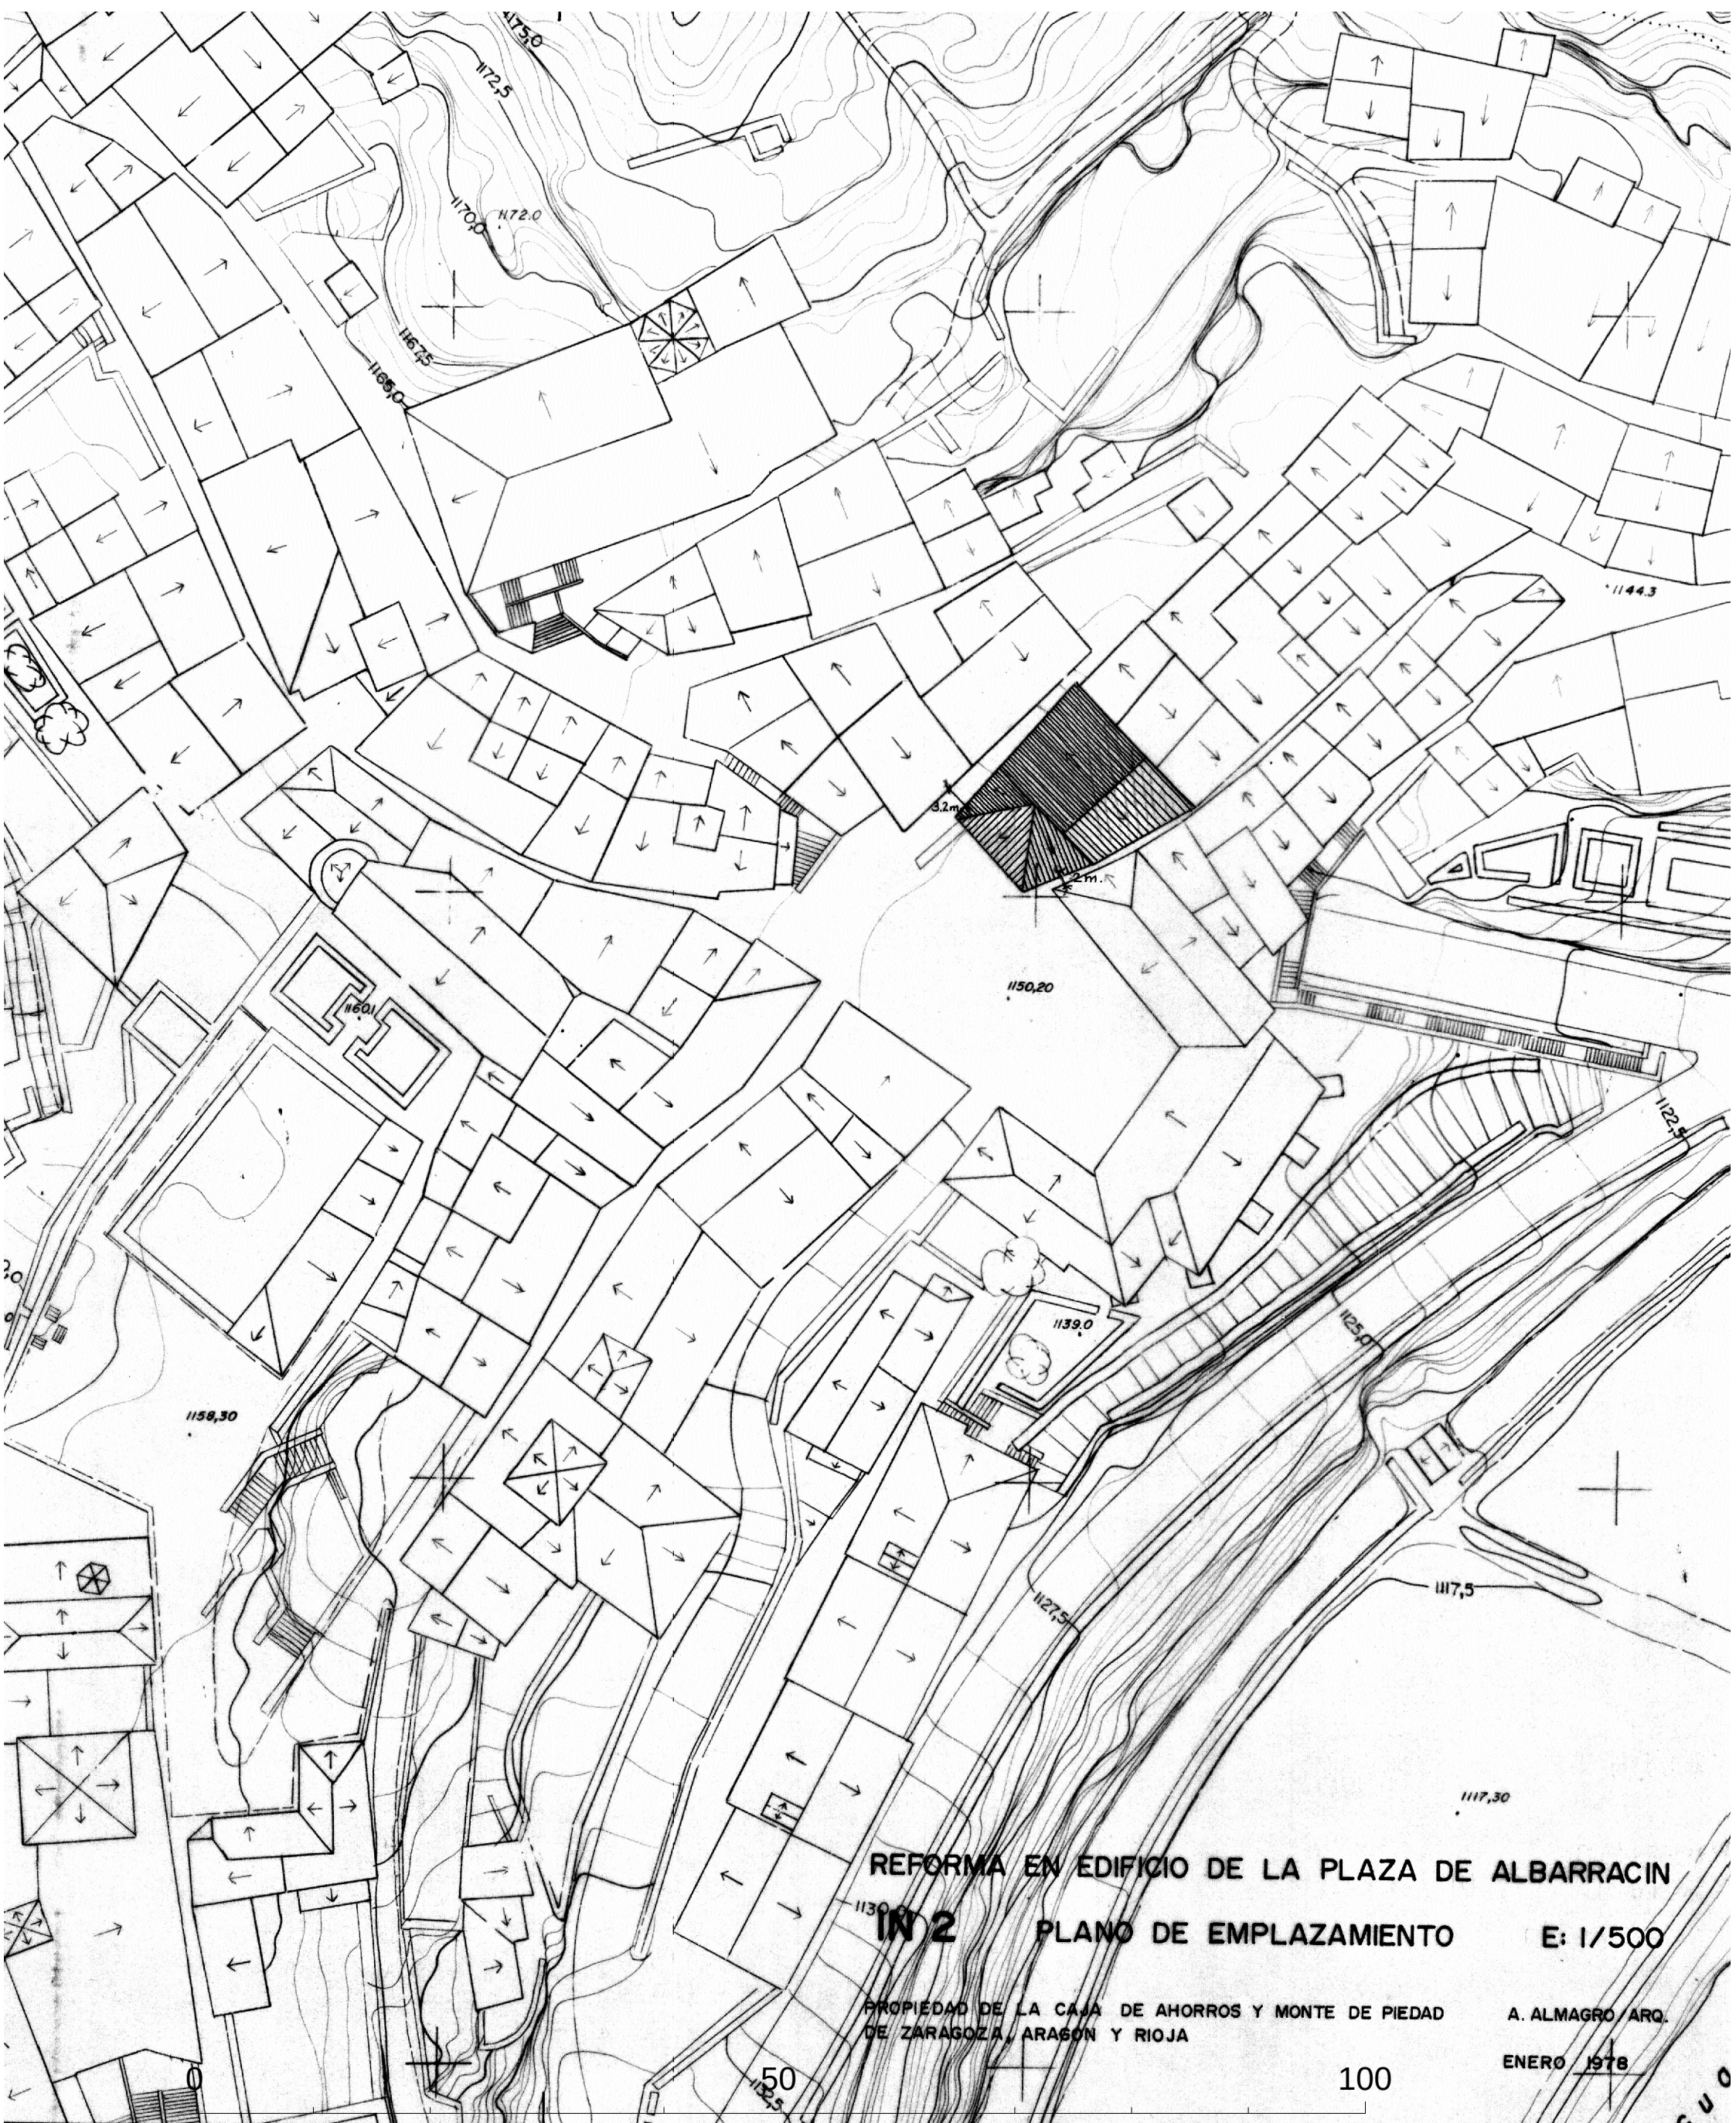

REFORMA EN EDIFICIO DE LA PLAZA DE ALBARRACIN

IN 2

PLANO DE EMPLAZAMIENTO

E: 1/500

PROPIEDAD DE LA CAJA DE AHORROS Y MONTE DE PIEDAD
DE ZARAGOZA, ARAGON Y RIOJA

A. ALMAGRO / ARQ.

ENERO 1978