




## PLANTA CUBIERTA

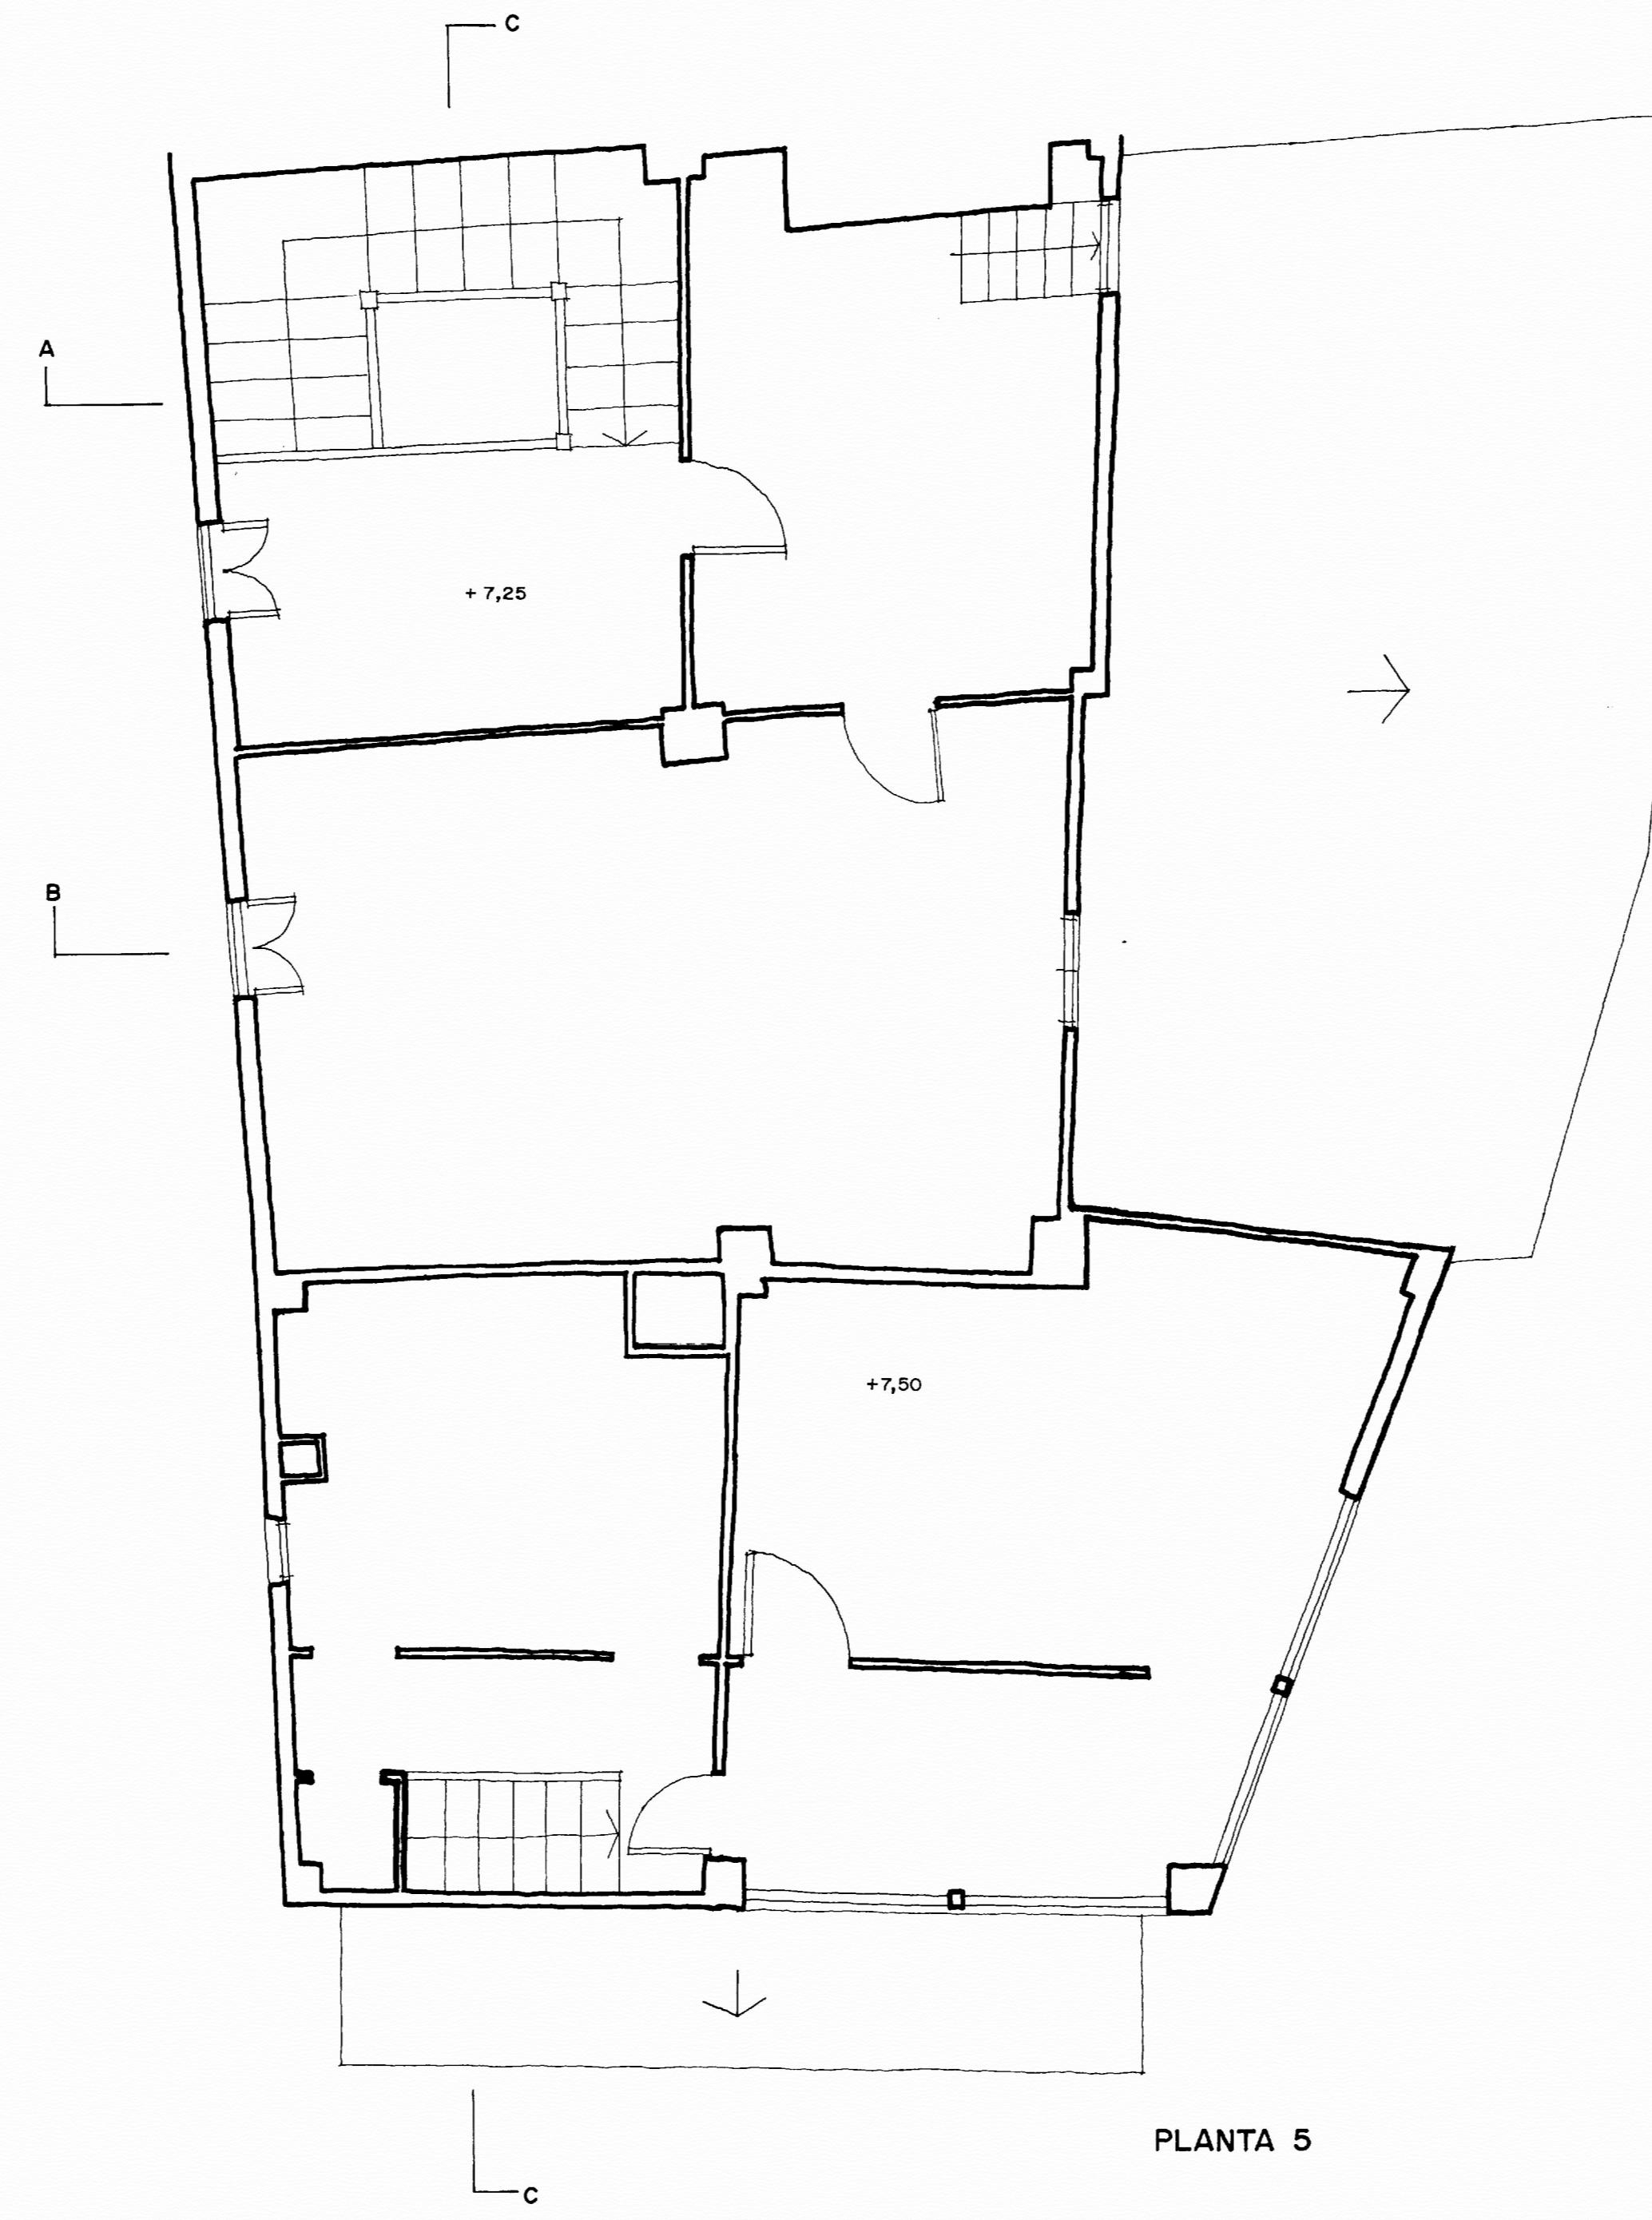


## PLANTAS

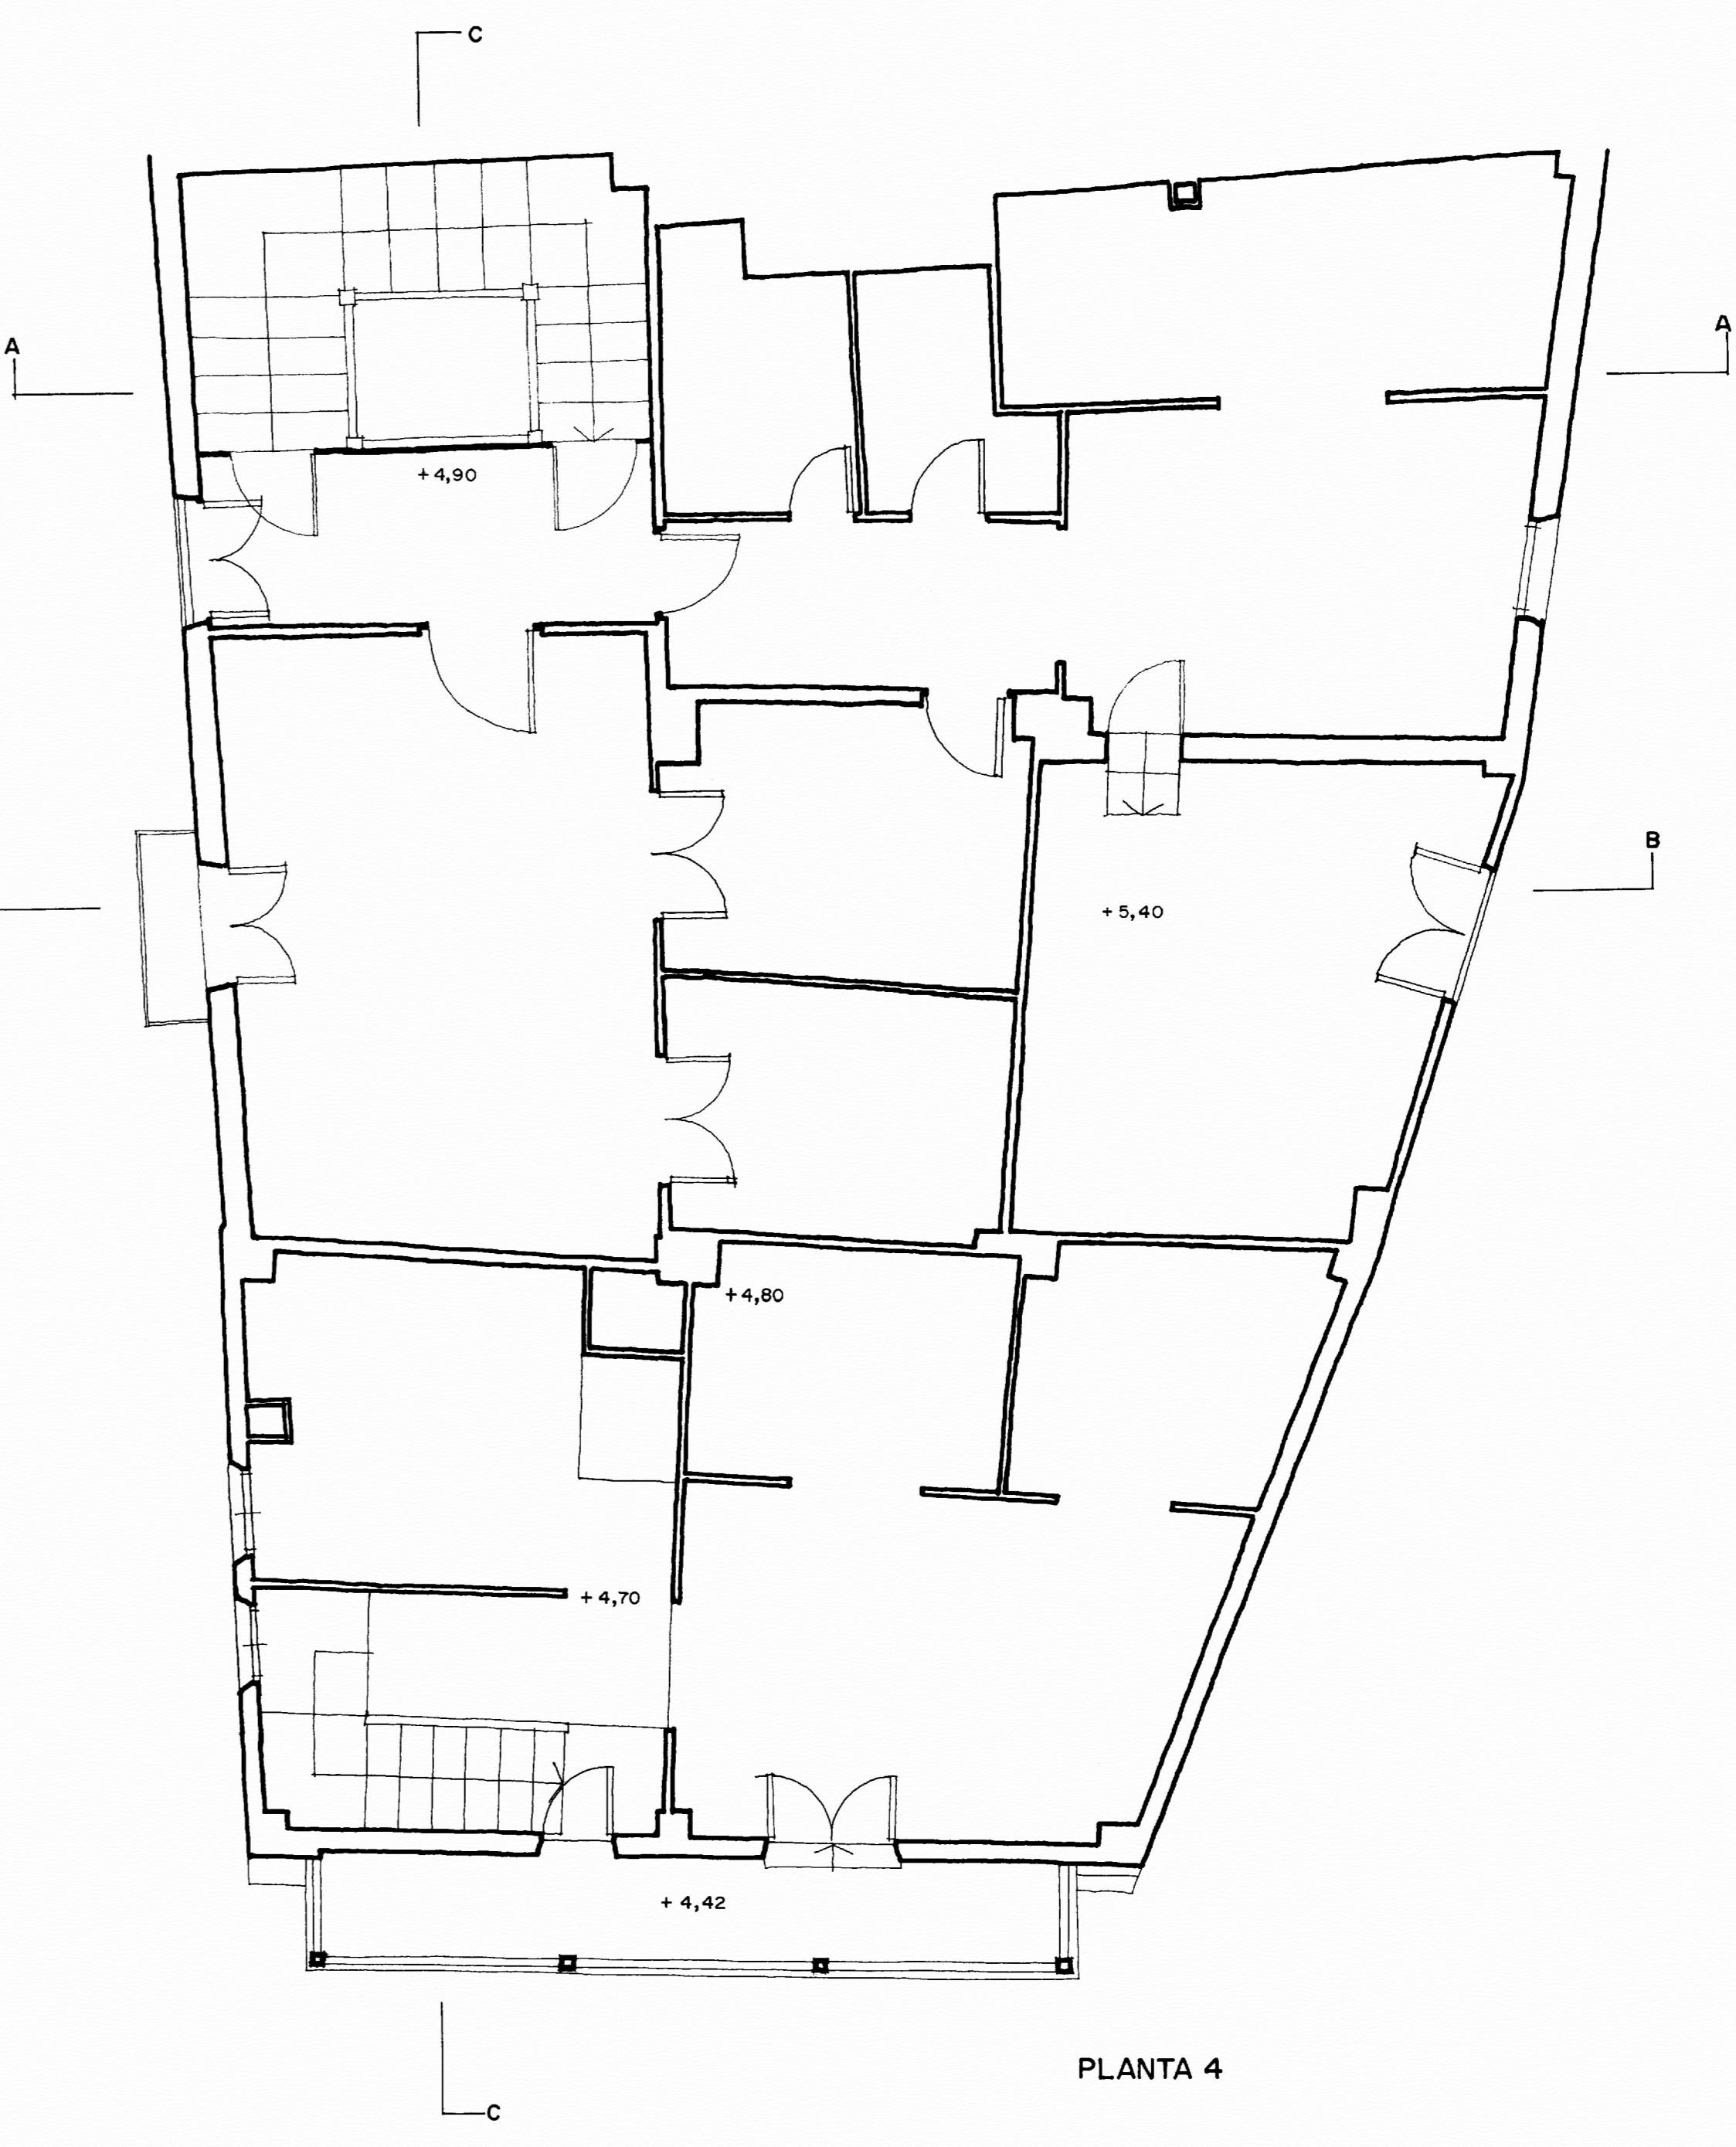


## PLANTA 4

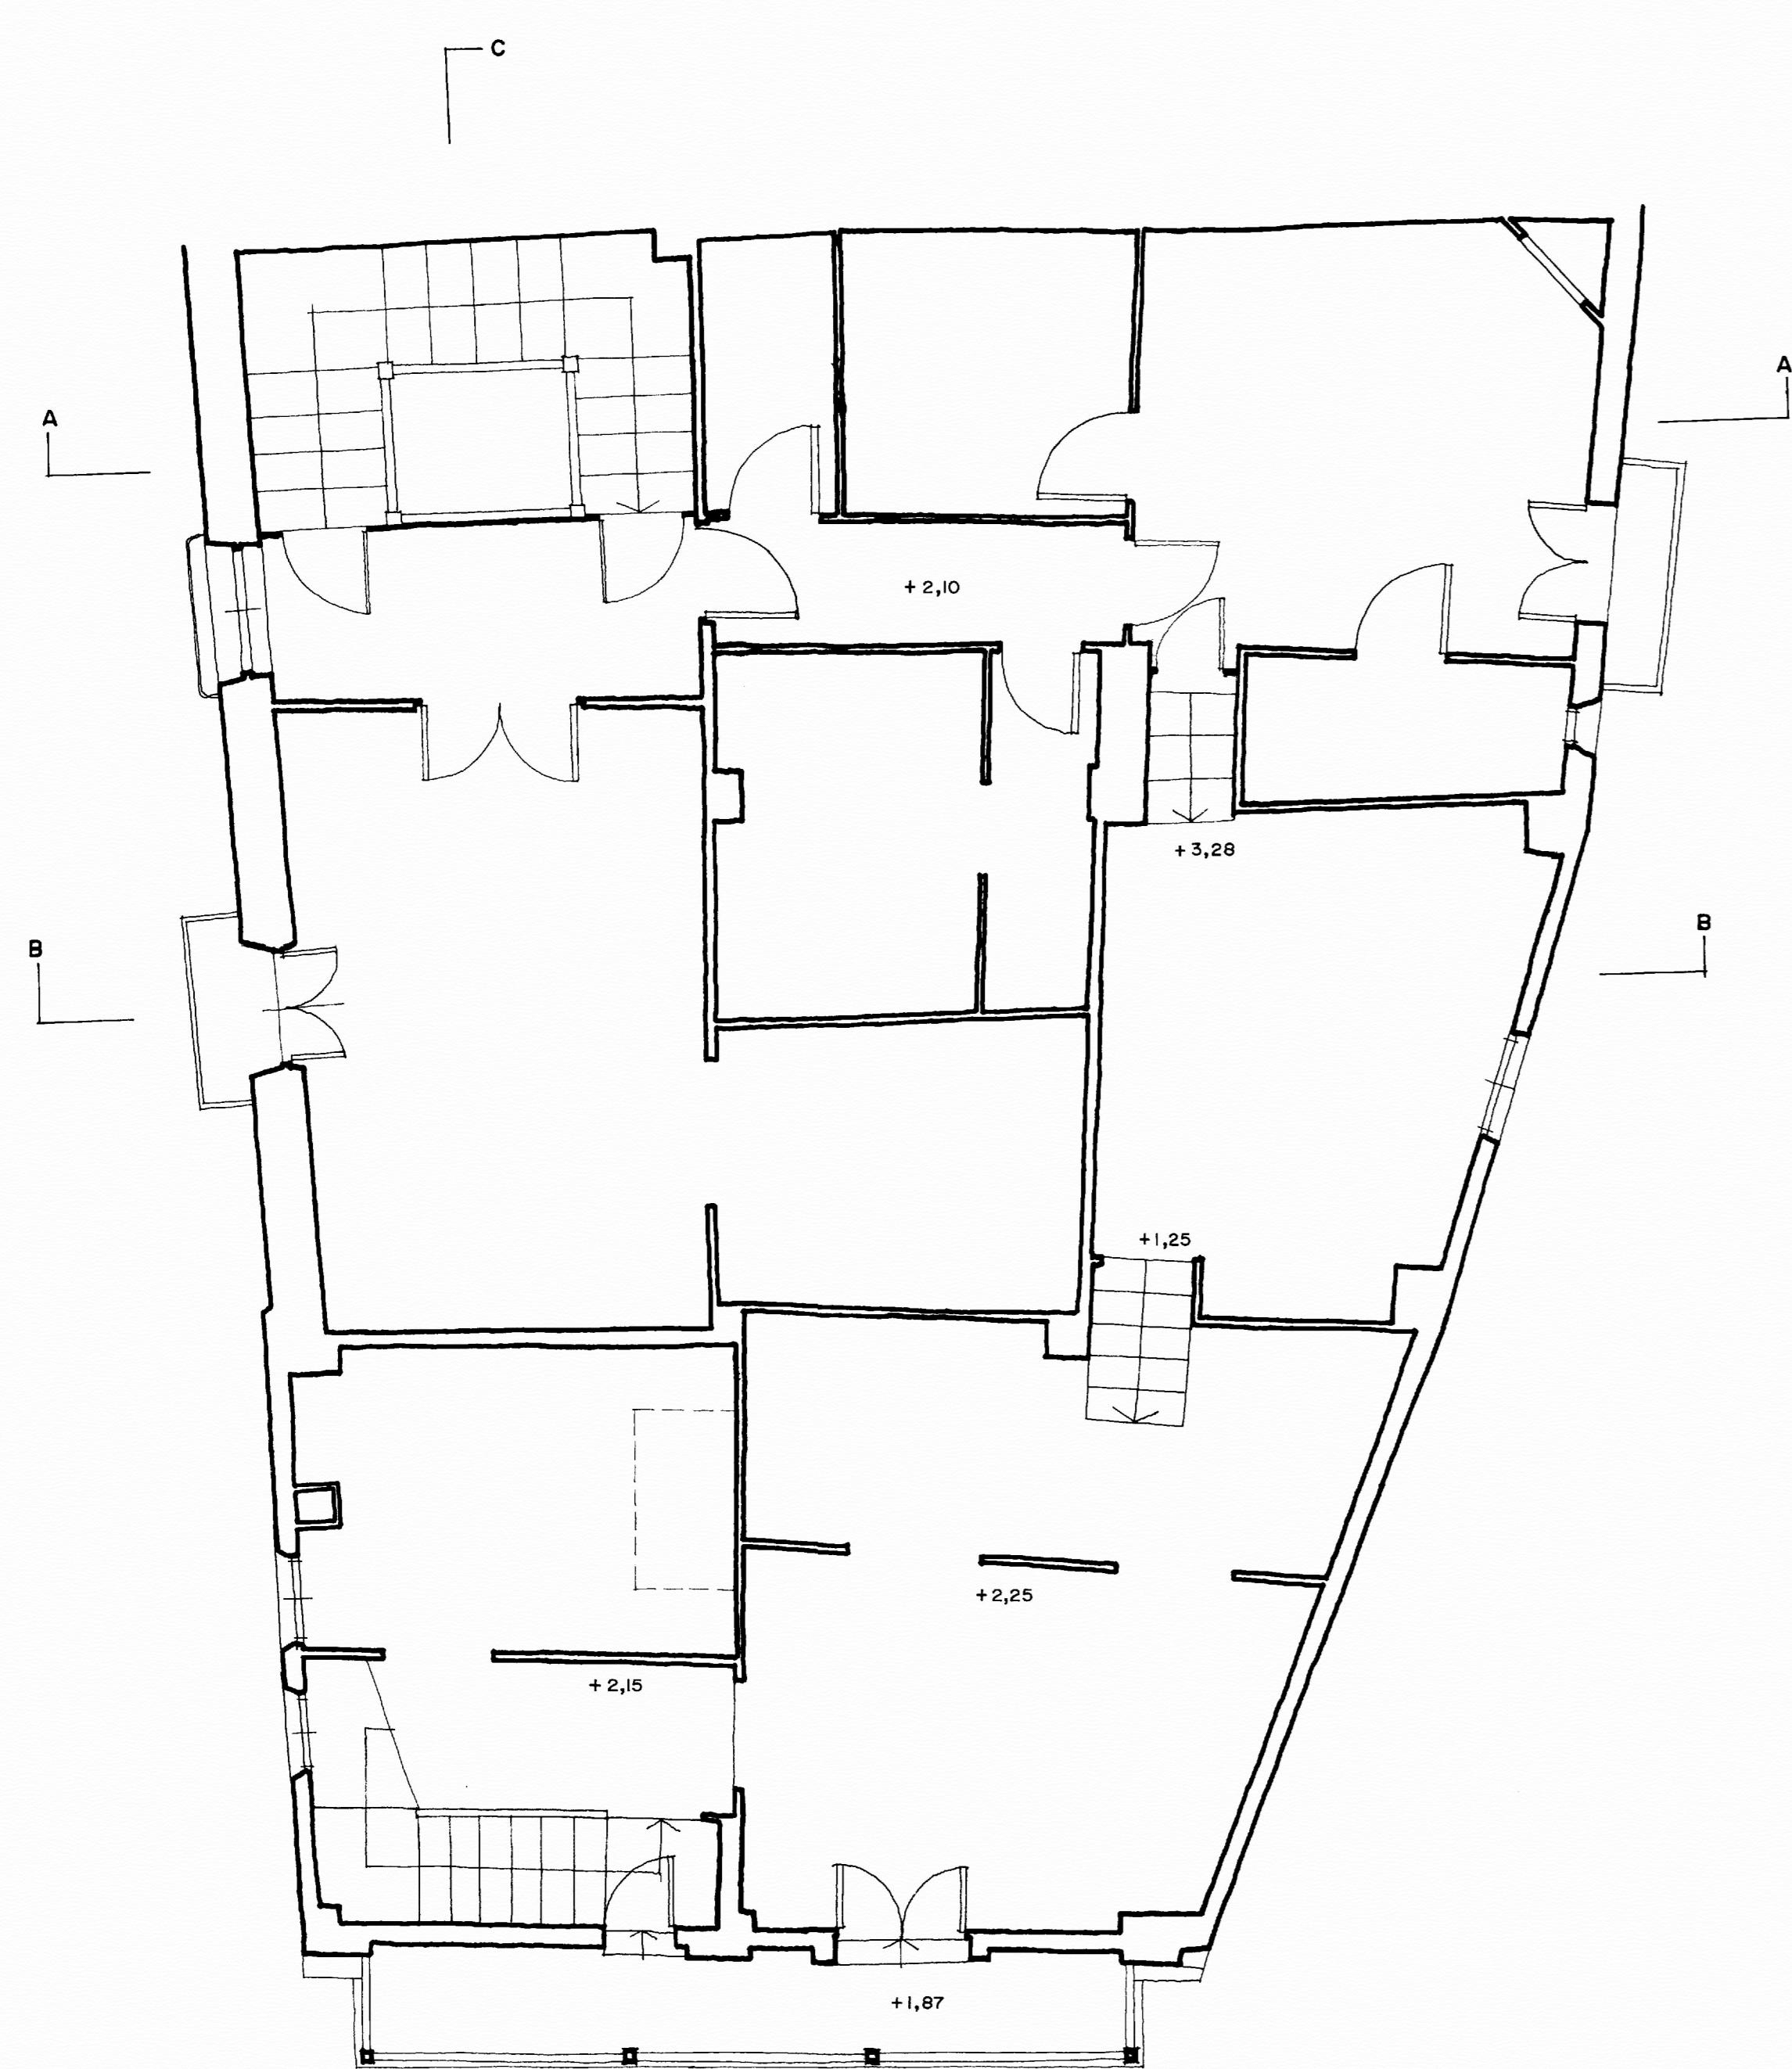

## PLANTA 3

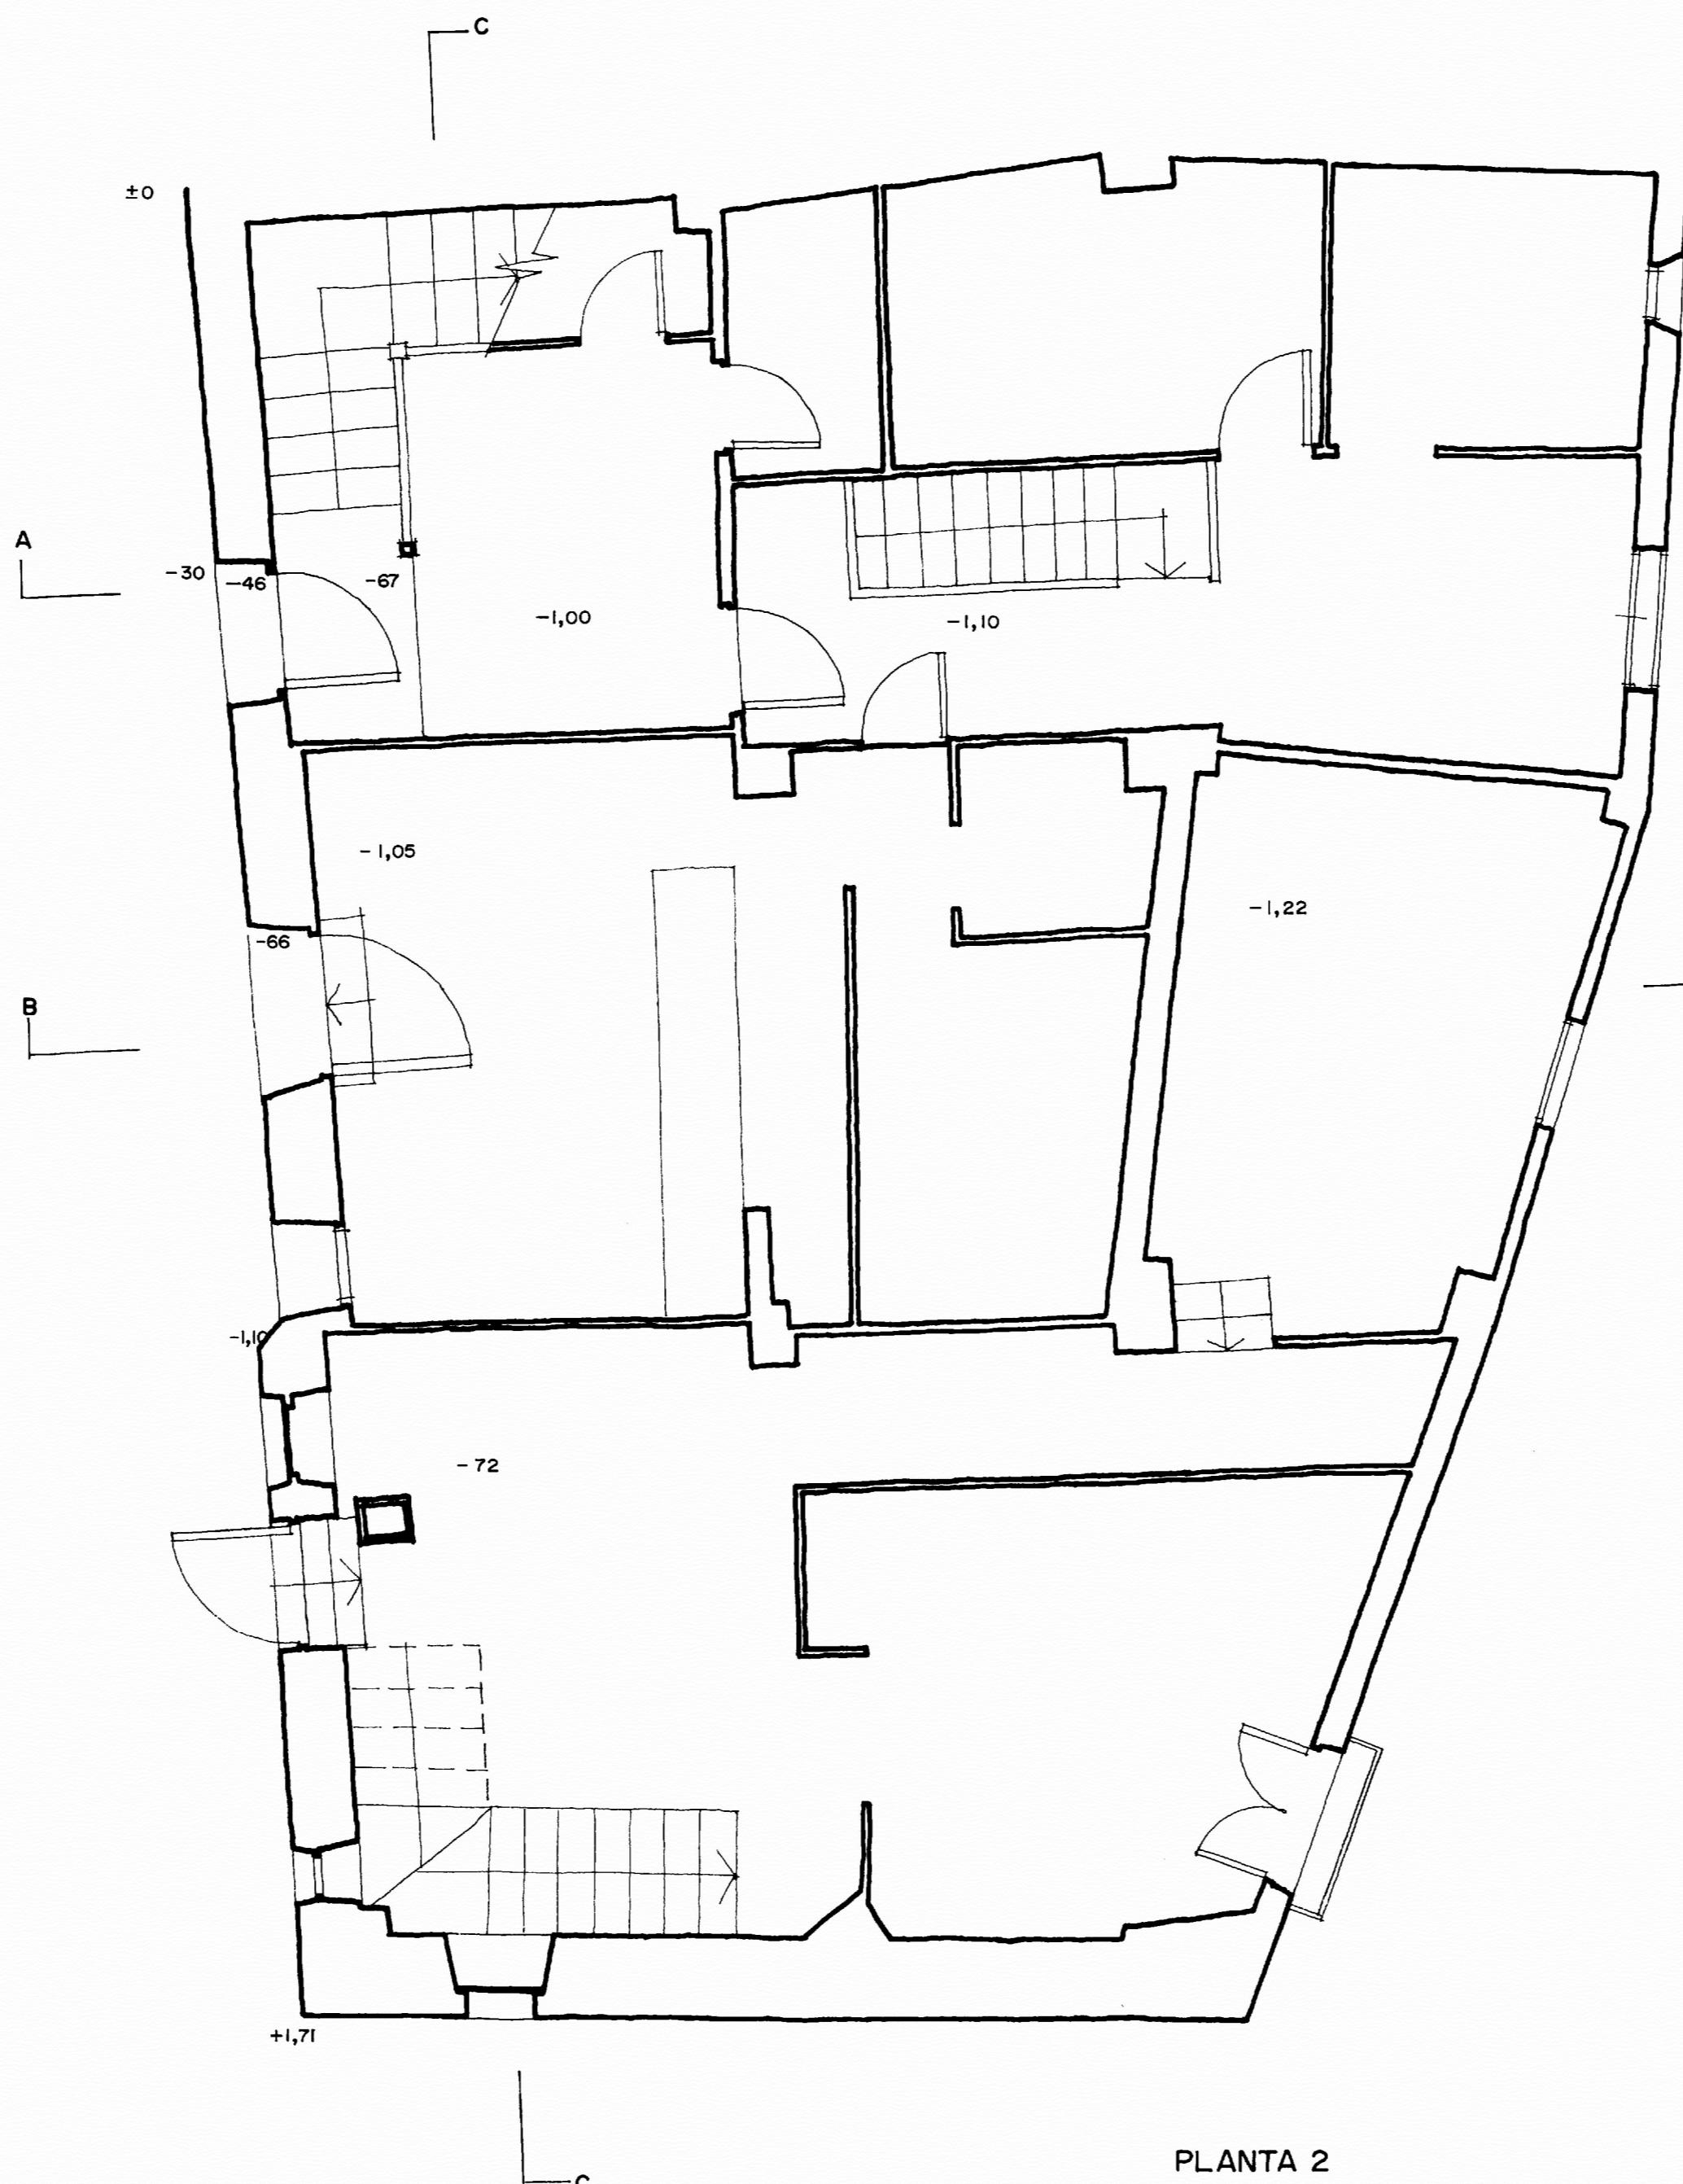

## PLANTAS

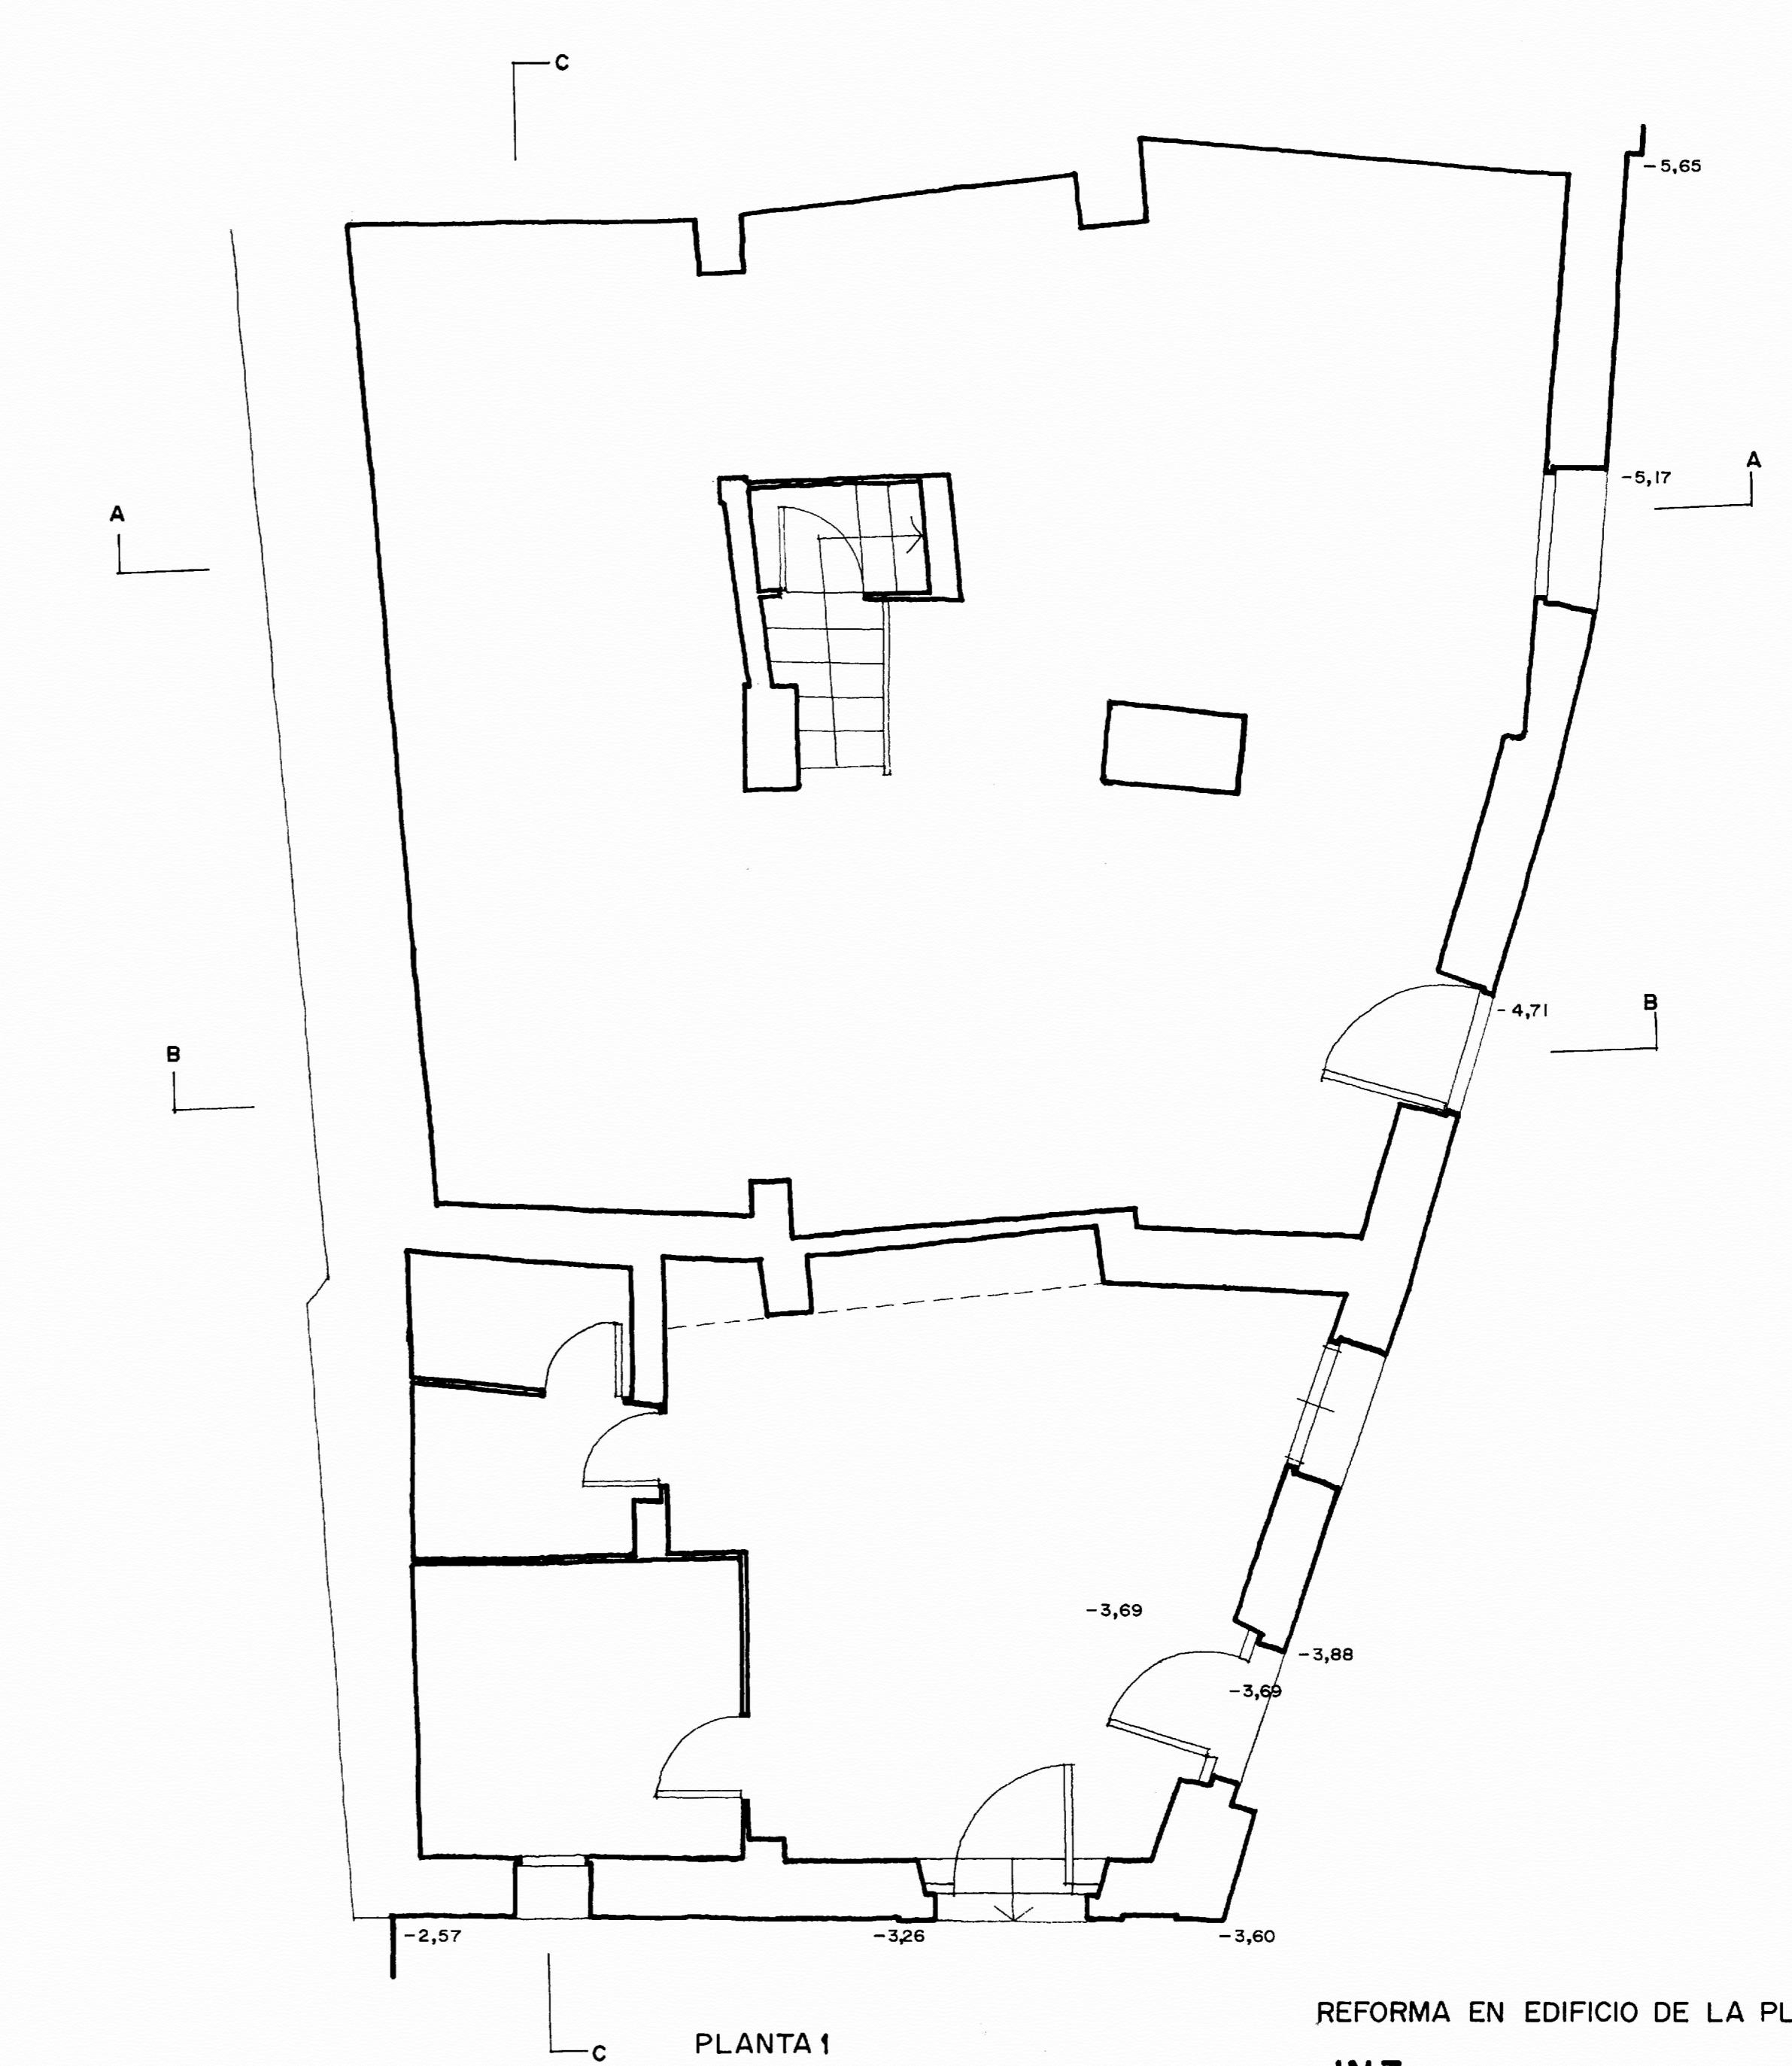

## C PLANT

# REFORMA EN EDIFICIO DE LA PLAZA DE ALBARRACIN

PROPIEDAD DE LA CAJA DE AHORROS Y MONTE DE PIEDAD  
DE ZARAGOZA, ARAGON Y RIOJA.

E:1/50

1

10

40

E:1/50