


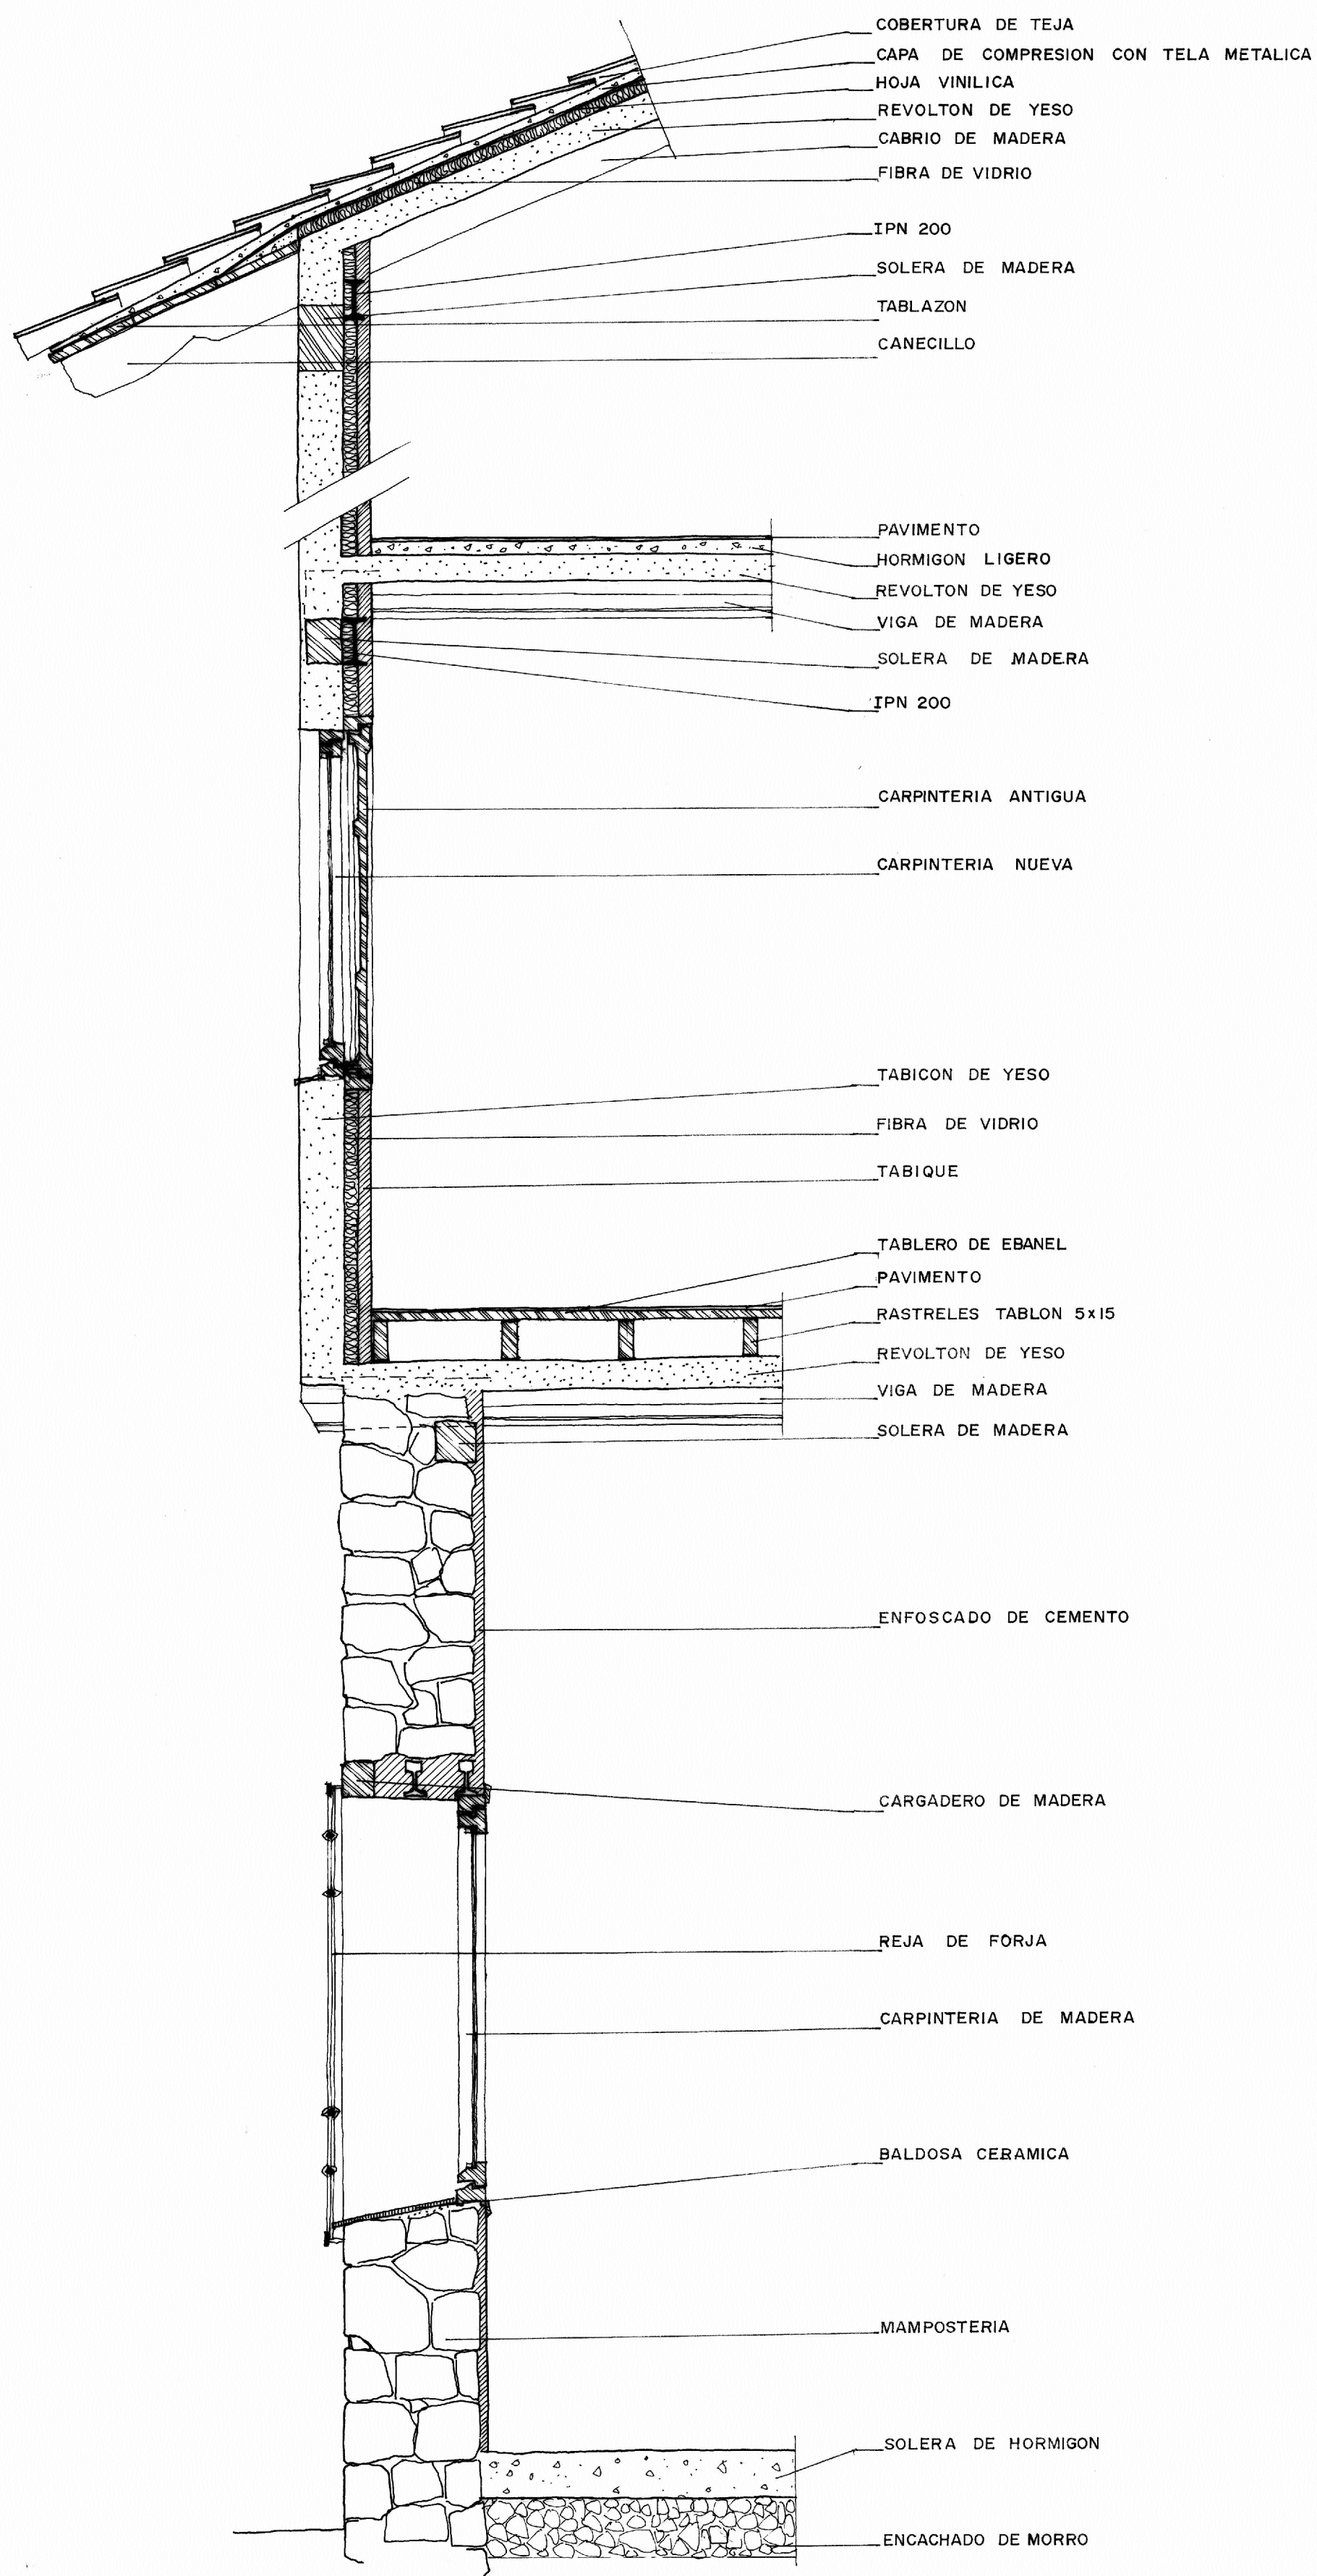

0

5 m

REFORMA EN EDIFICIO DE LA PLAZA DE ALBARRACIN

PR5

SECCION CONSTRUCTIVA

E: 1/20

PROPIEDAD DE LA CAJA DE AHORROS Y MONTE DE PIEDAD
DE ZARAGOZA, ARAGON Y RIOJA.

A. ALMAGRO / ARQ.
ENERO 1978