



PLANTA BAJA.

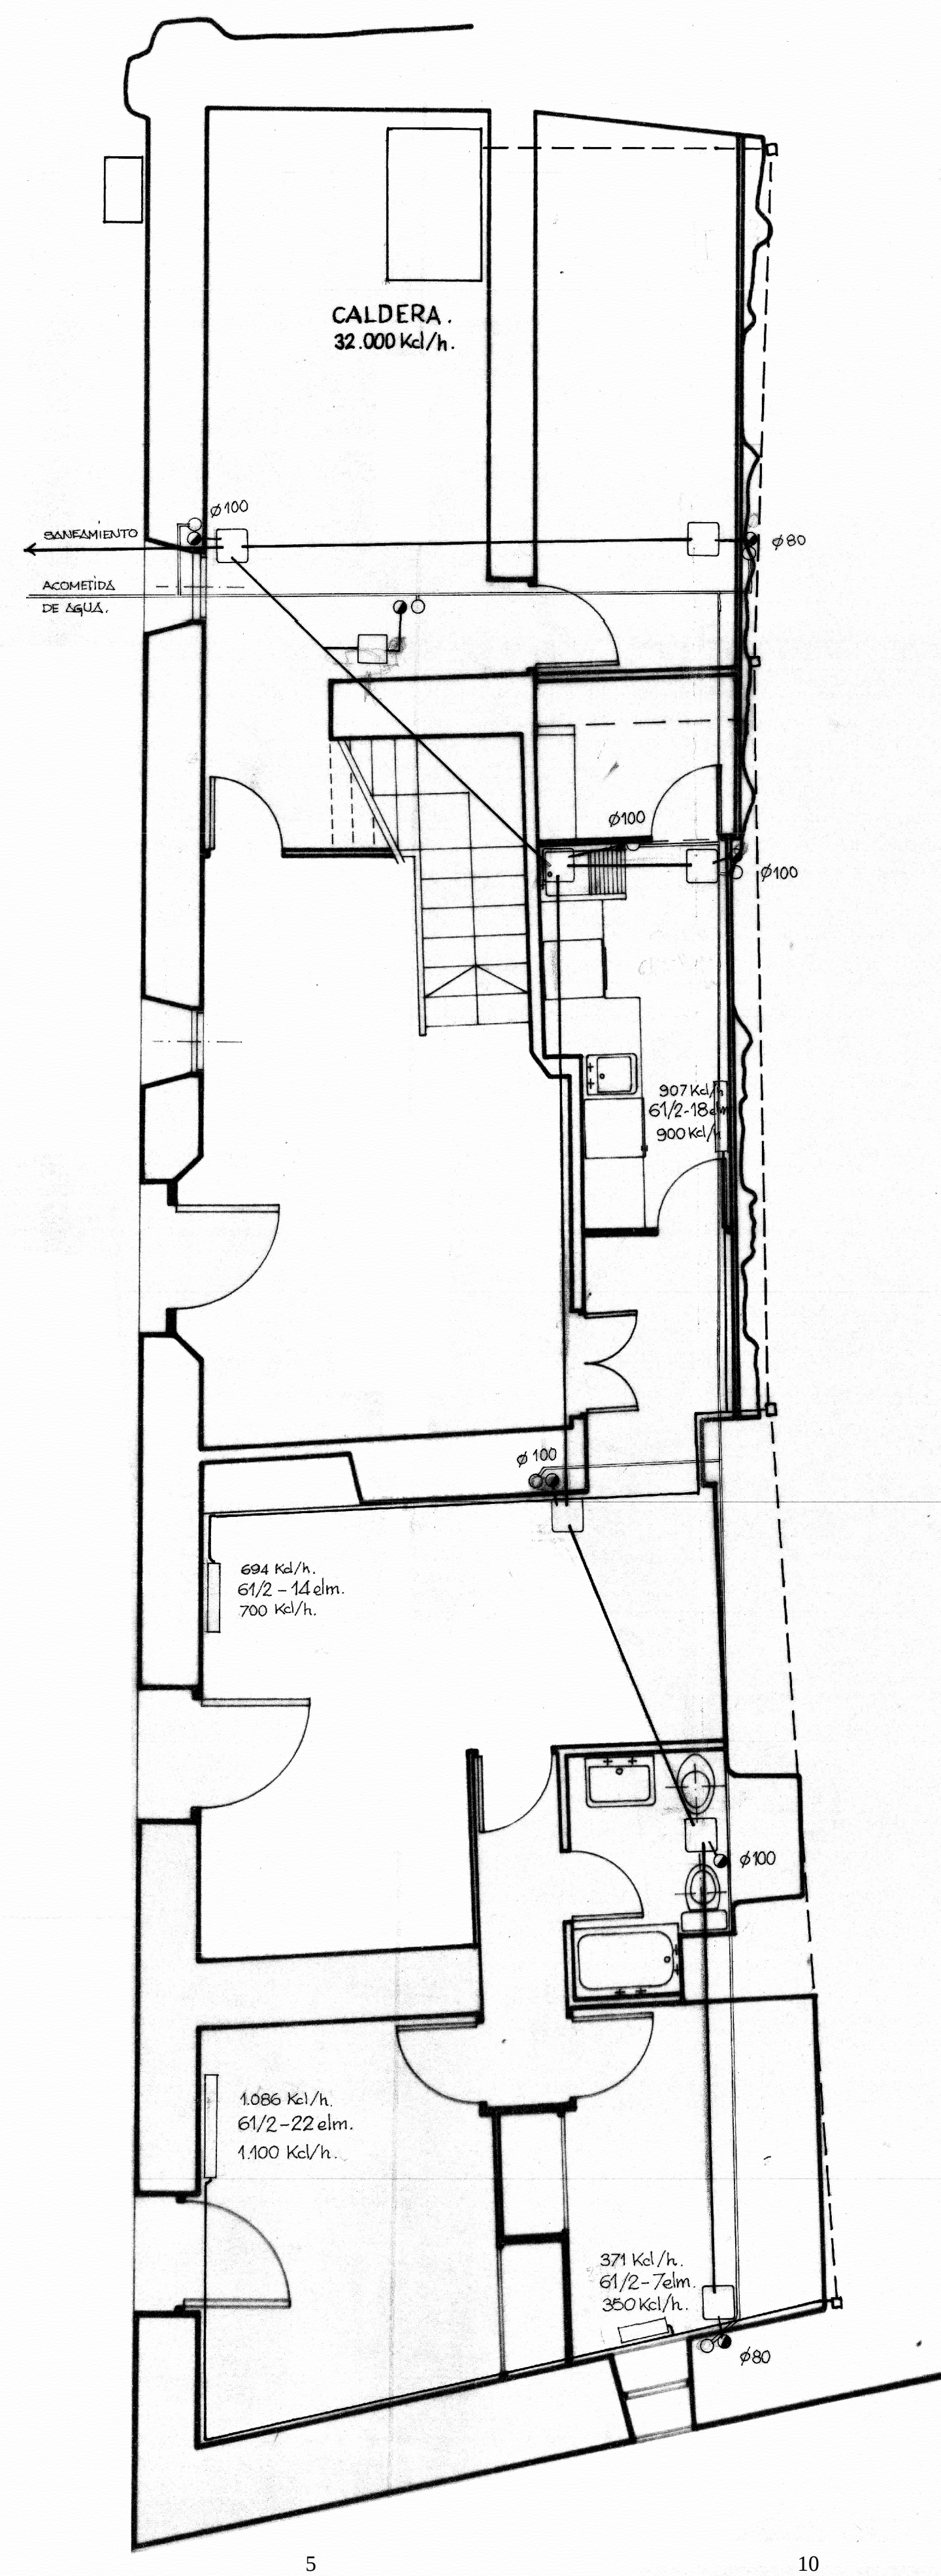

PLANTA PRIMERA.

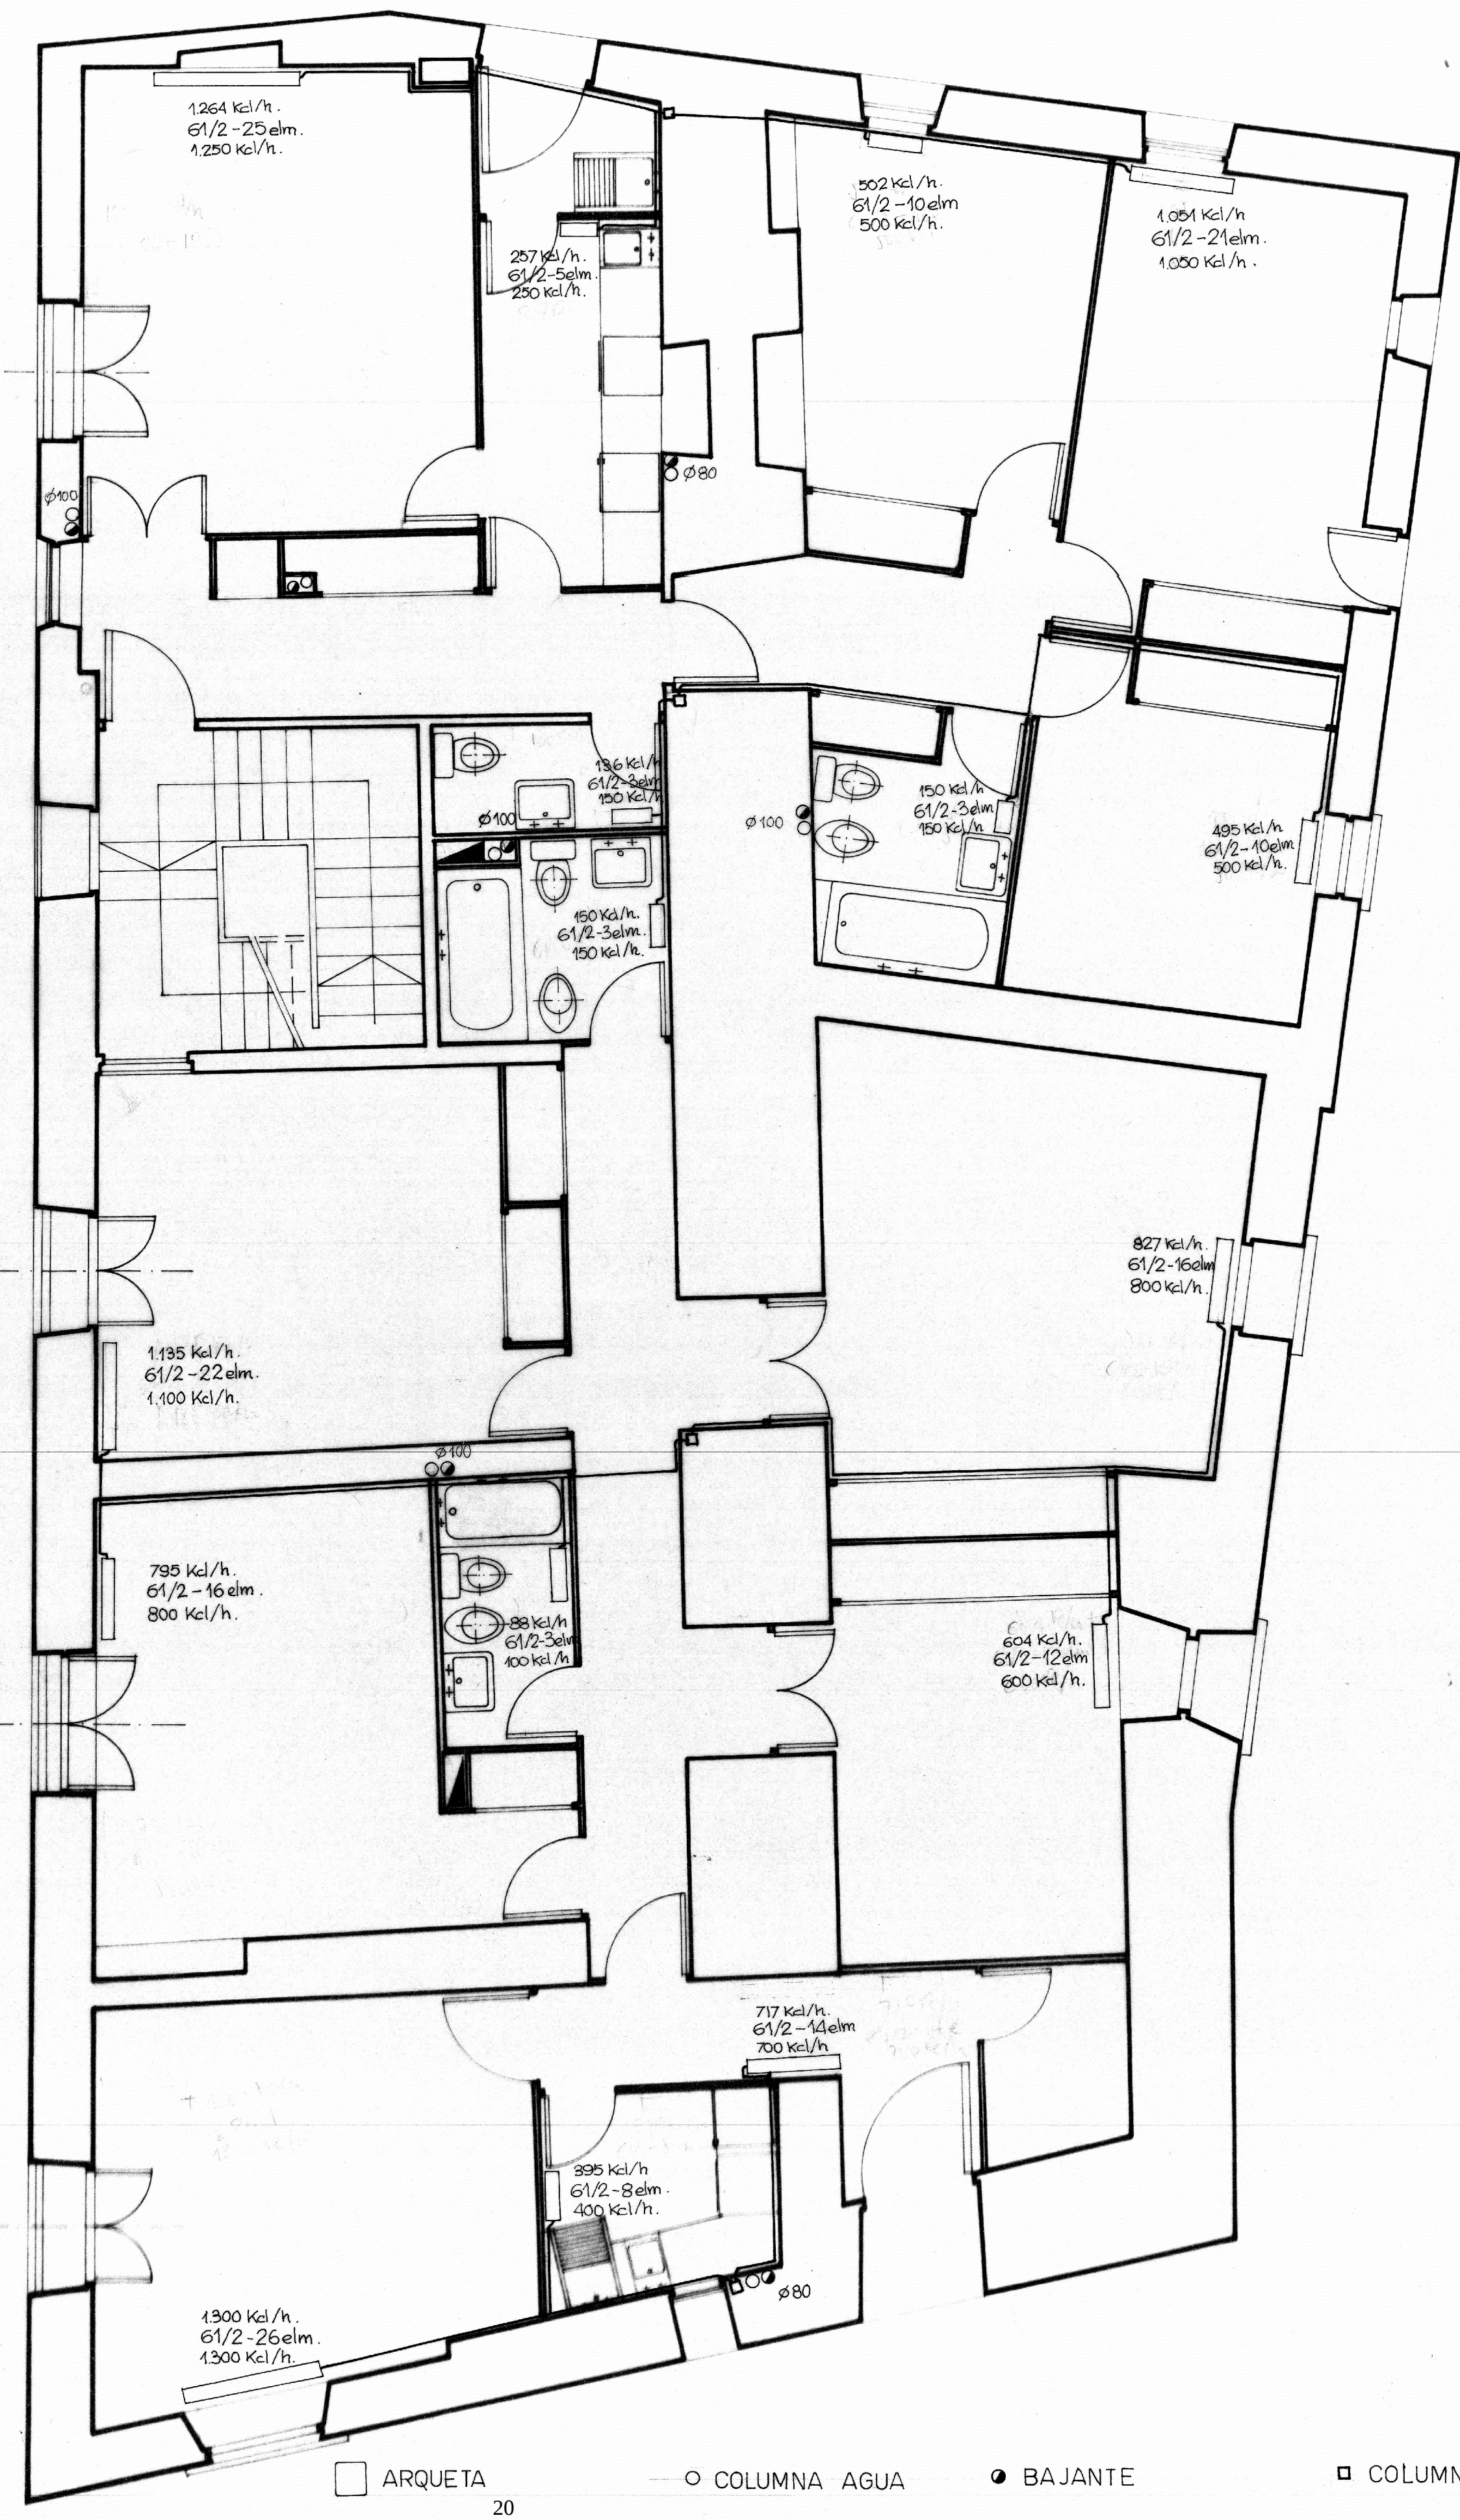

PLANTA CAMBRA.

