



PLANTA BAJA.

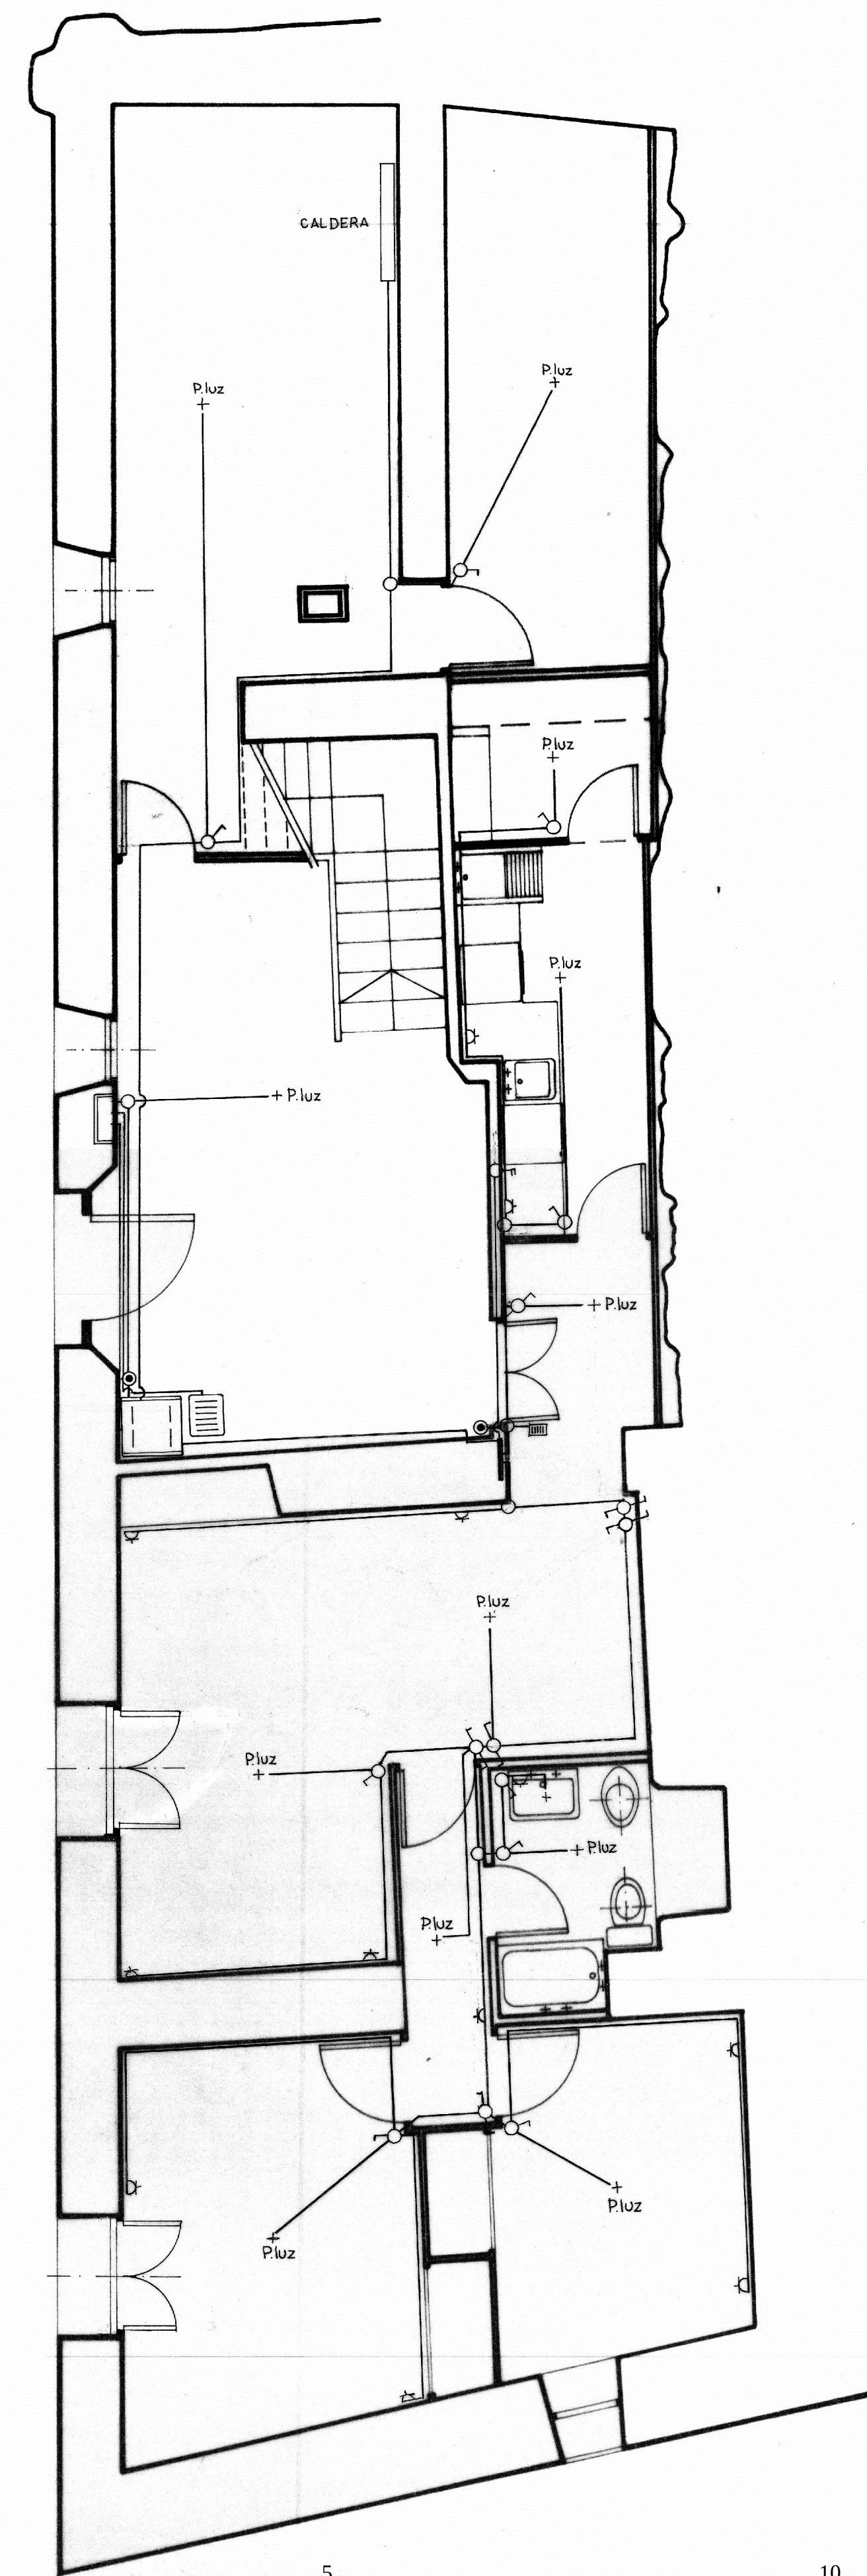

0 5 10

PLANTA PRIMERA.

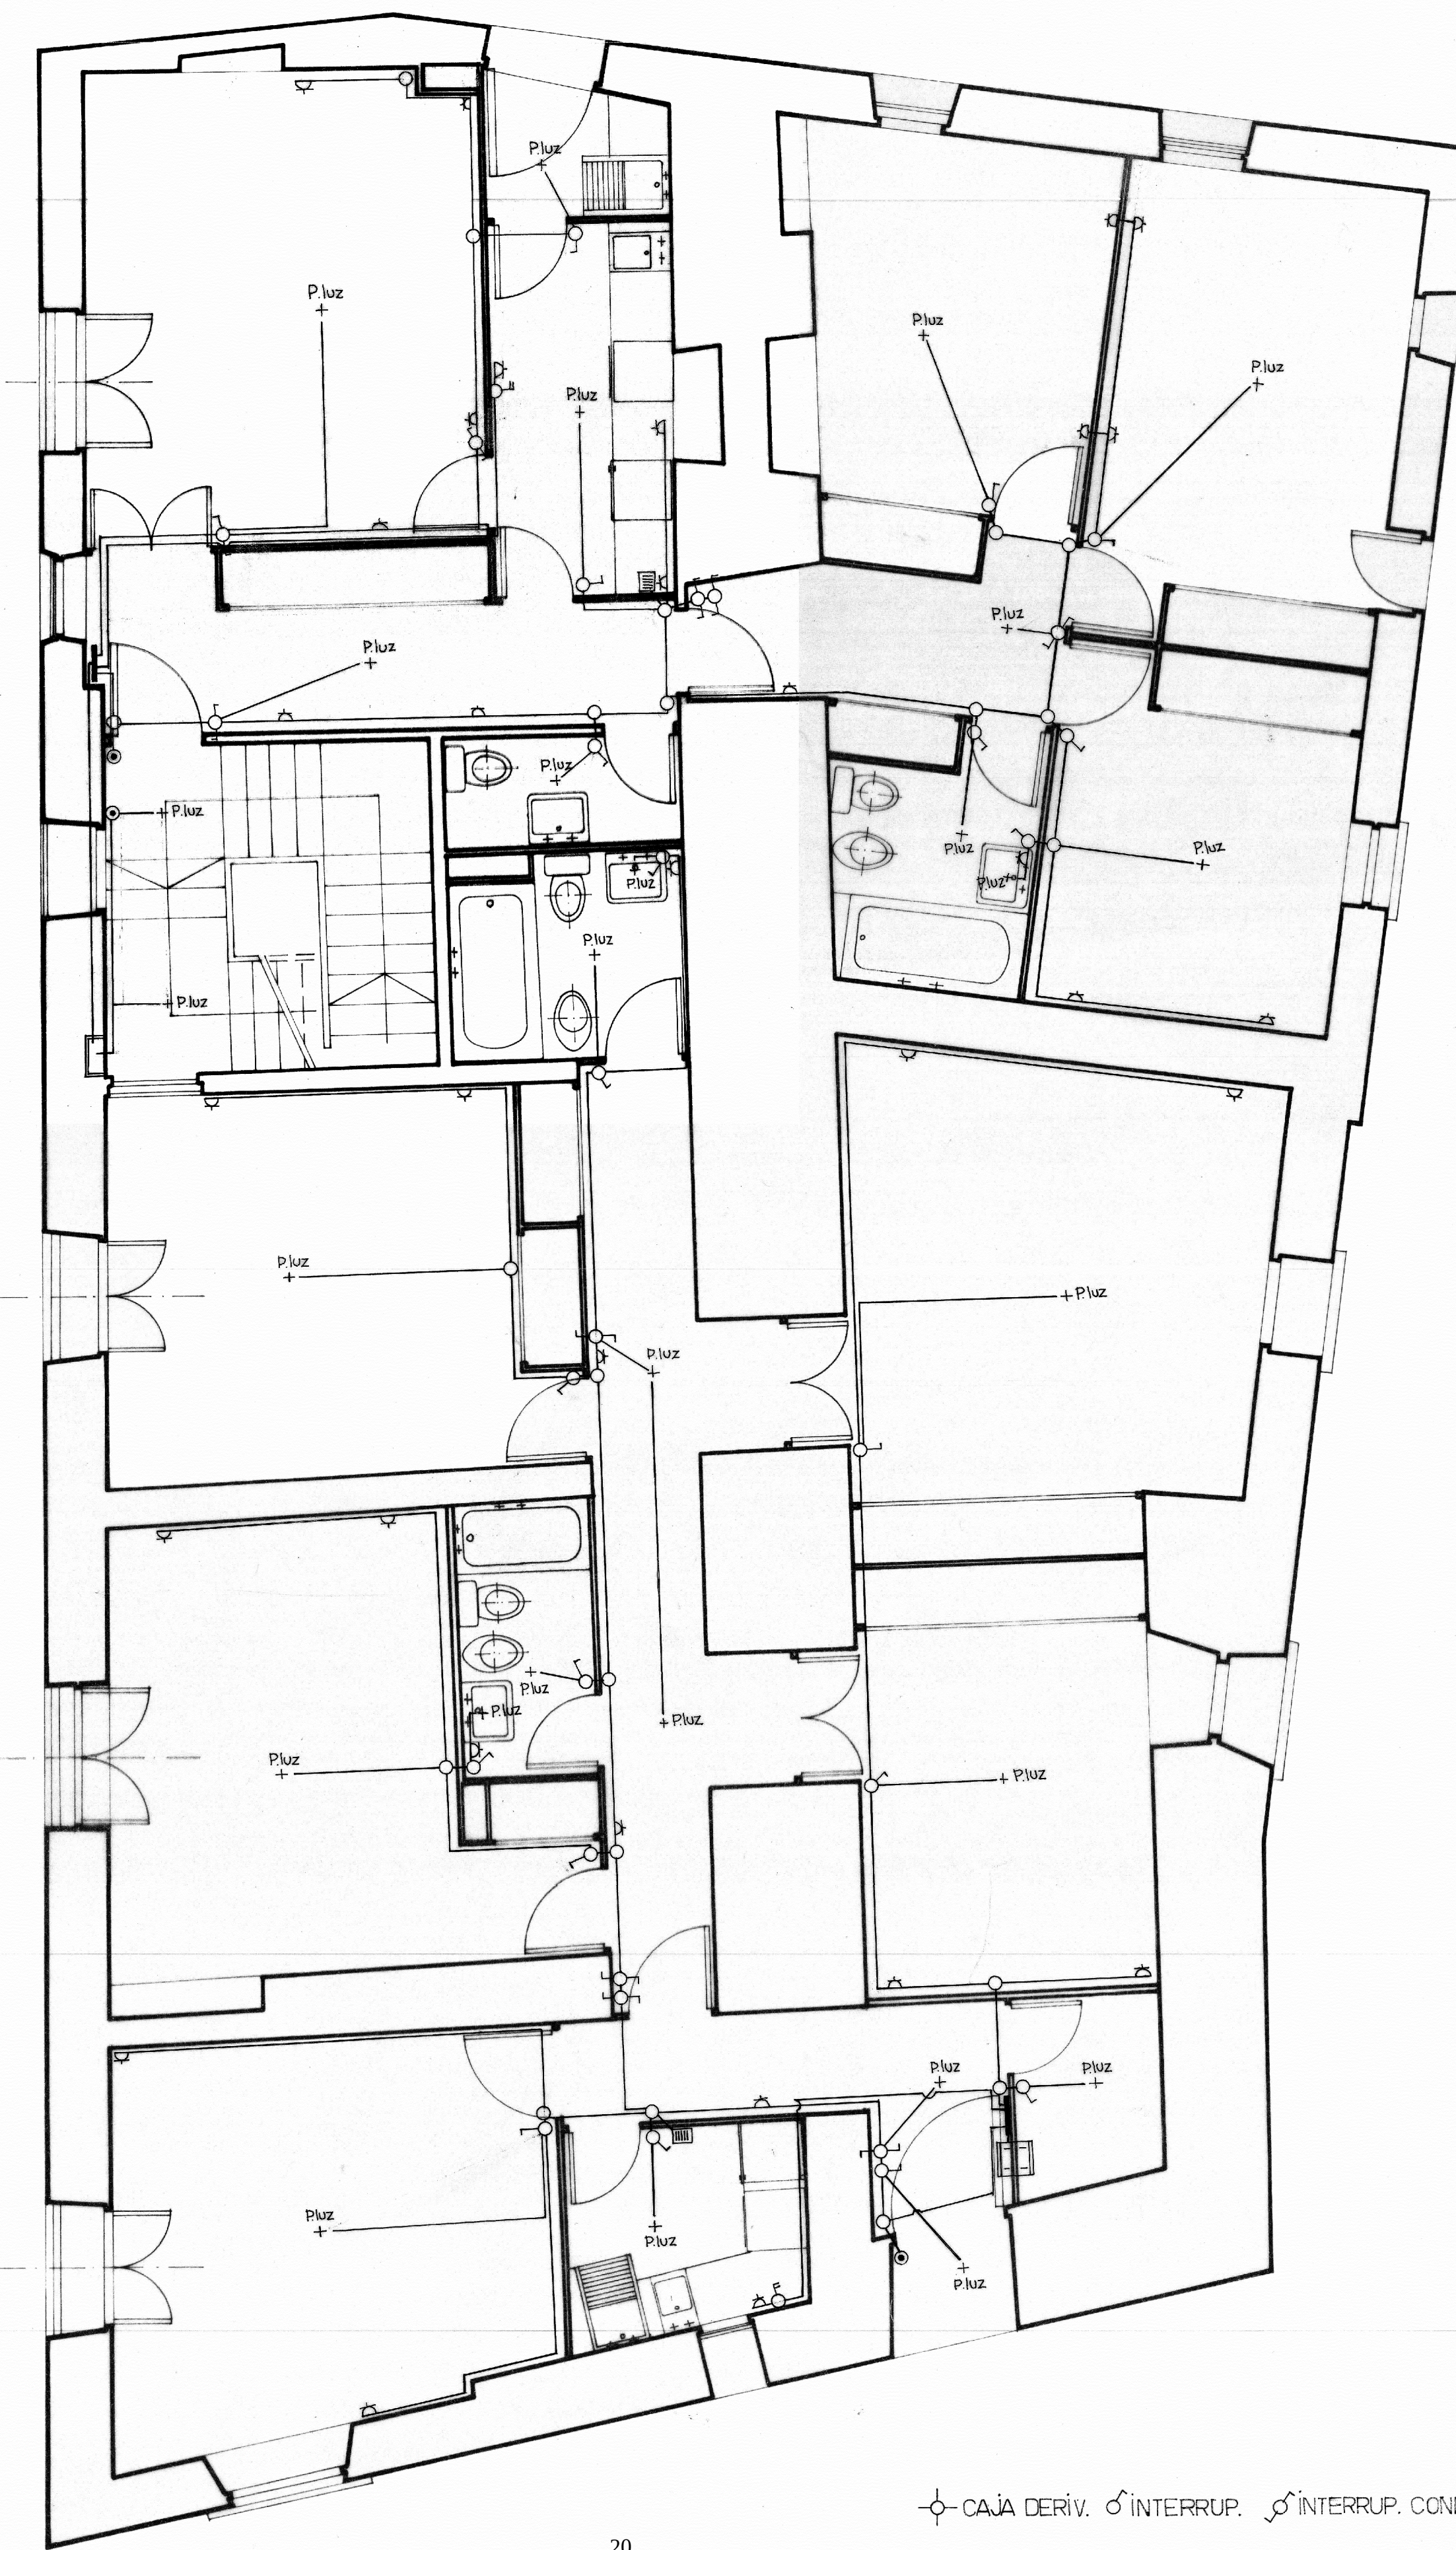


20

— CAJA DERIV. — INTERRUPT. — INTERRUPT. CONMUTADO. — ENCHUFE.

30

PLANTA CAMBRA.

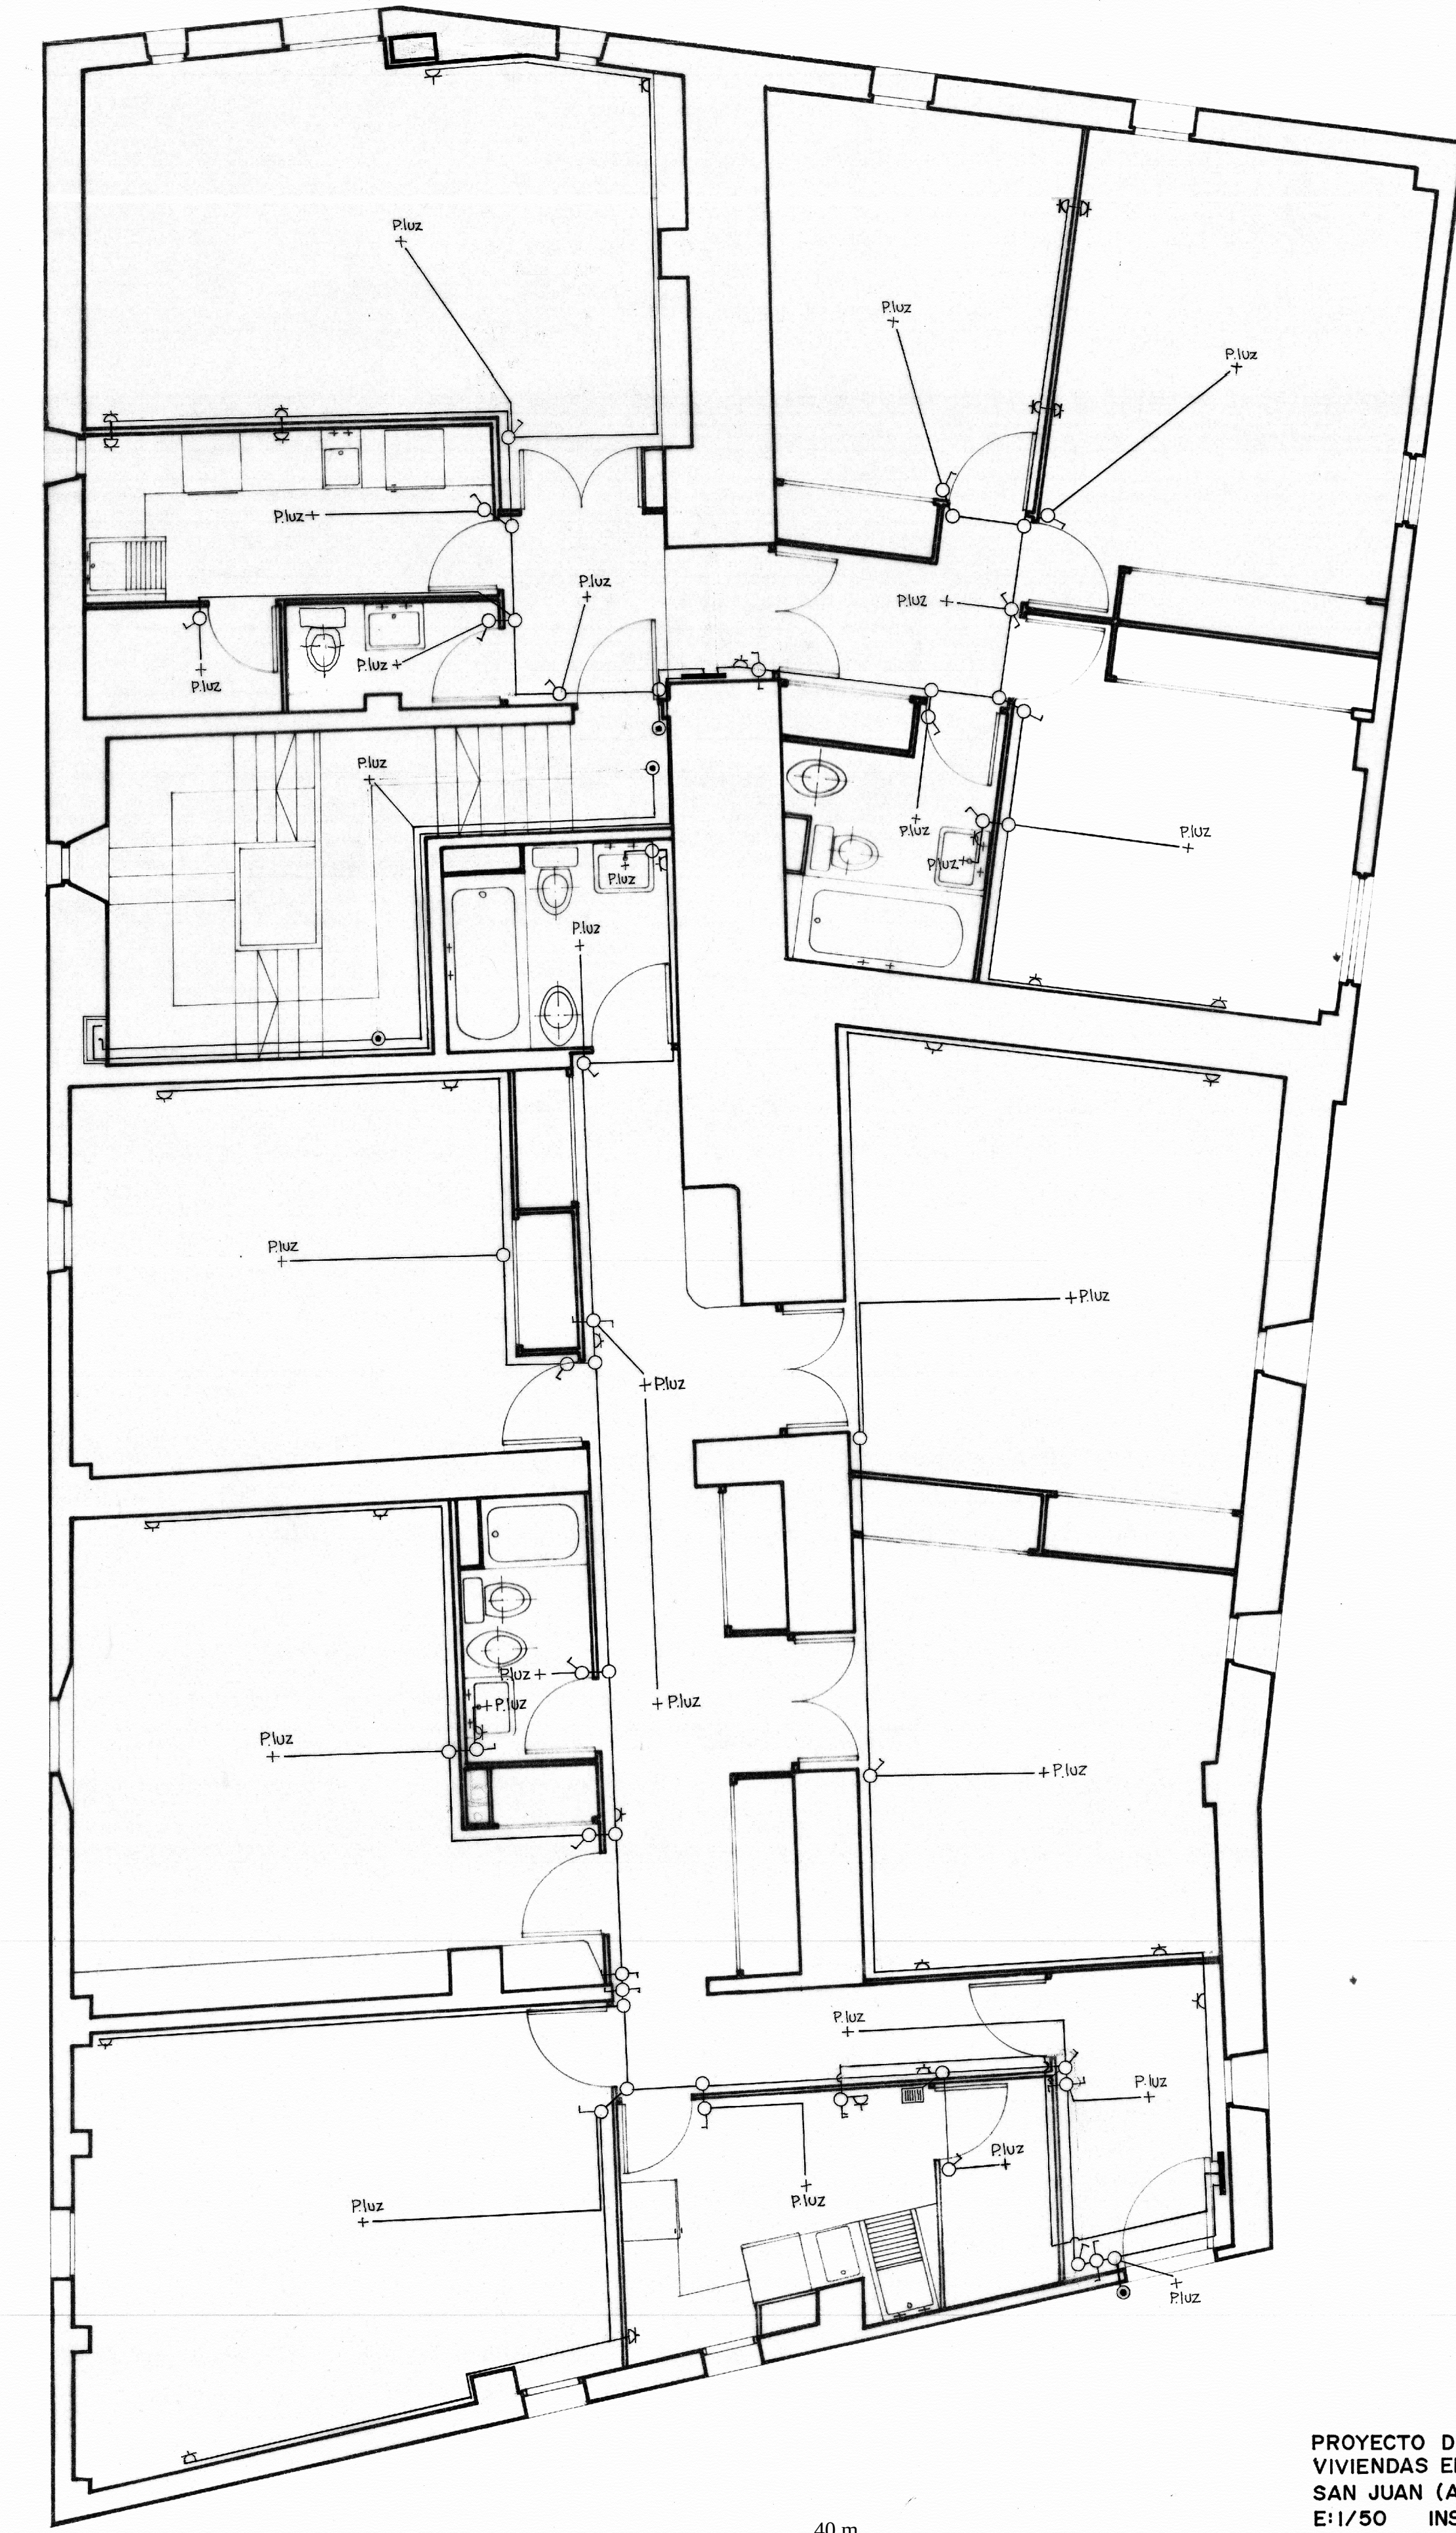

40 m

PROYECTO DE ADAPTACION DE
VIVIENDAS EN EL BARRIO DE
SAN JUAN (ALBARRACIN)
E:1/50 INSTALACION ELECTRICA
A. ALMAGRO / arq. DICIEMBRE 1974