



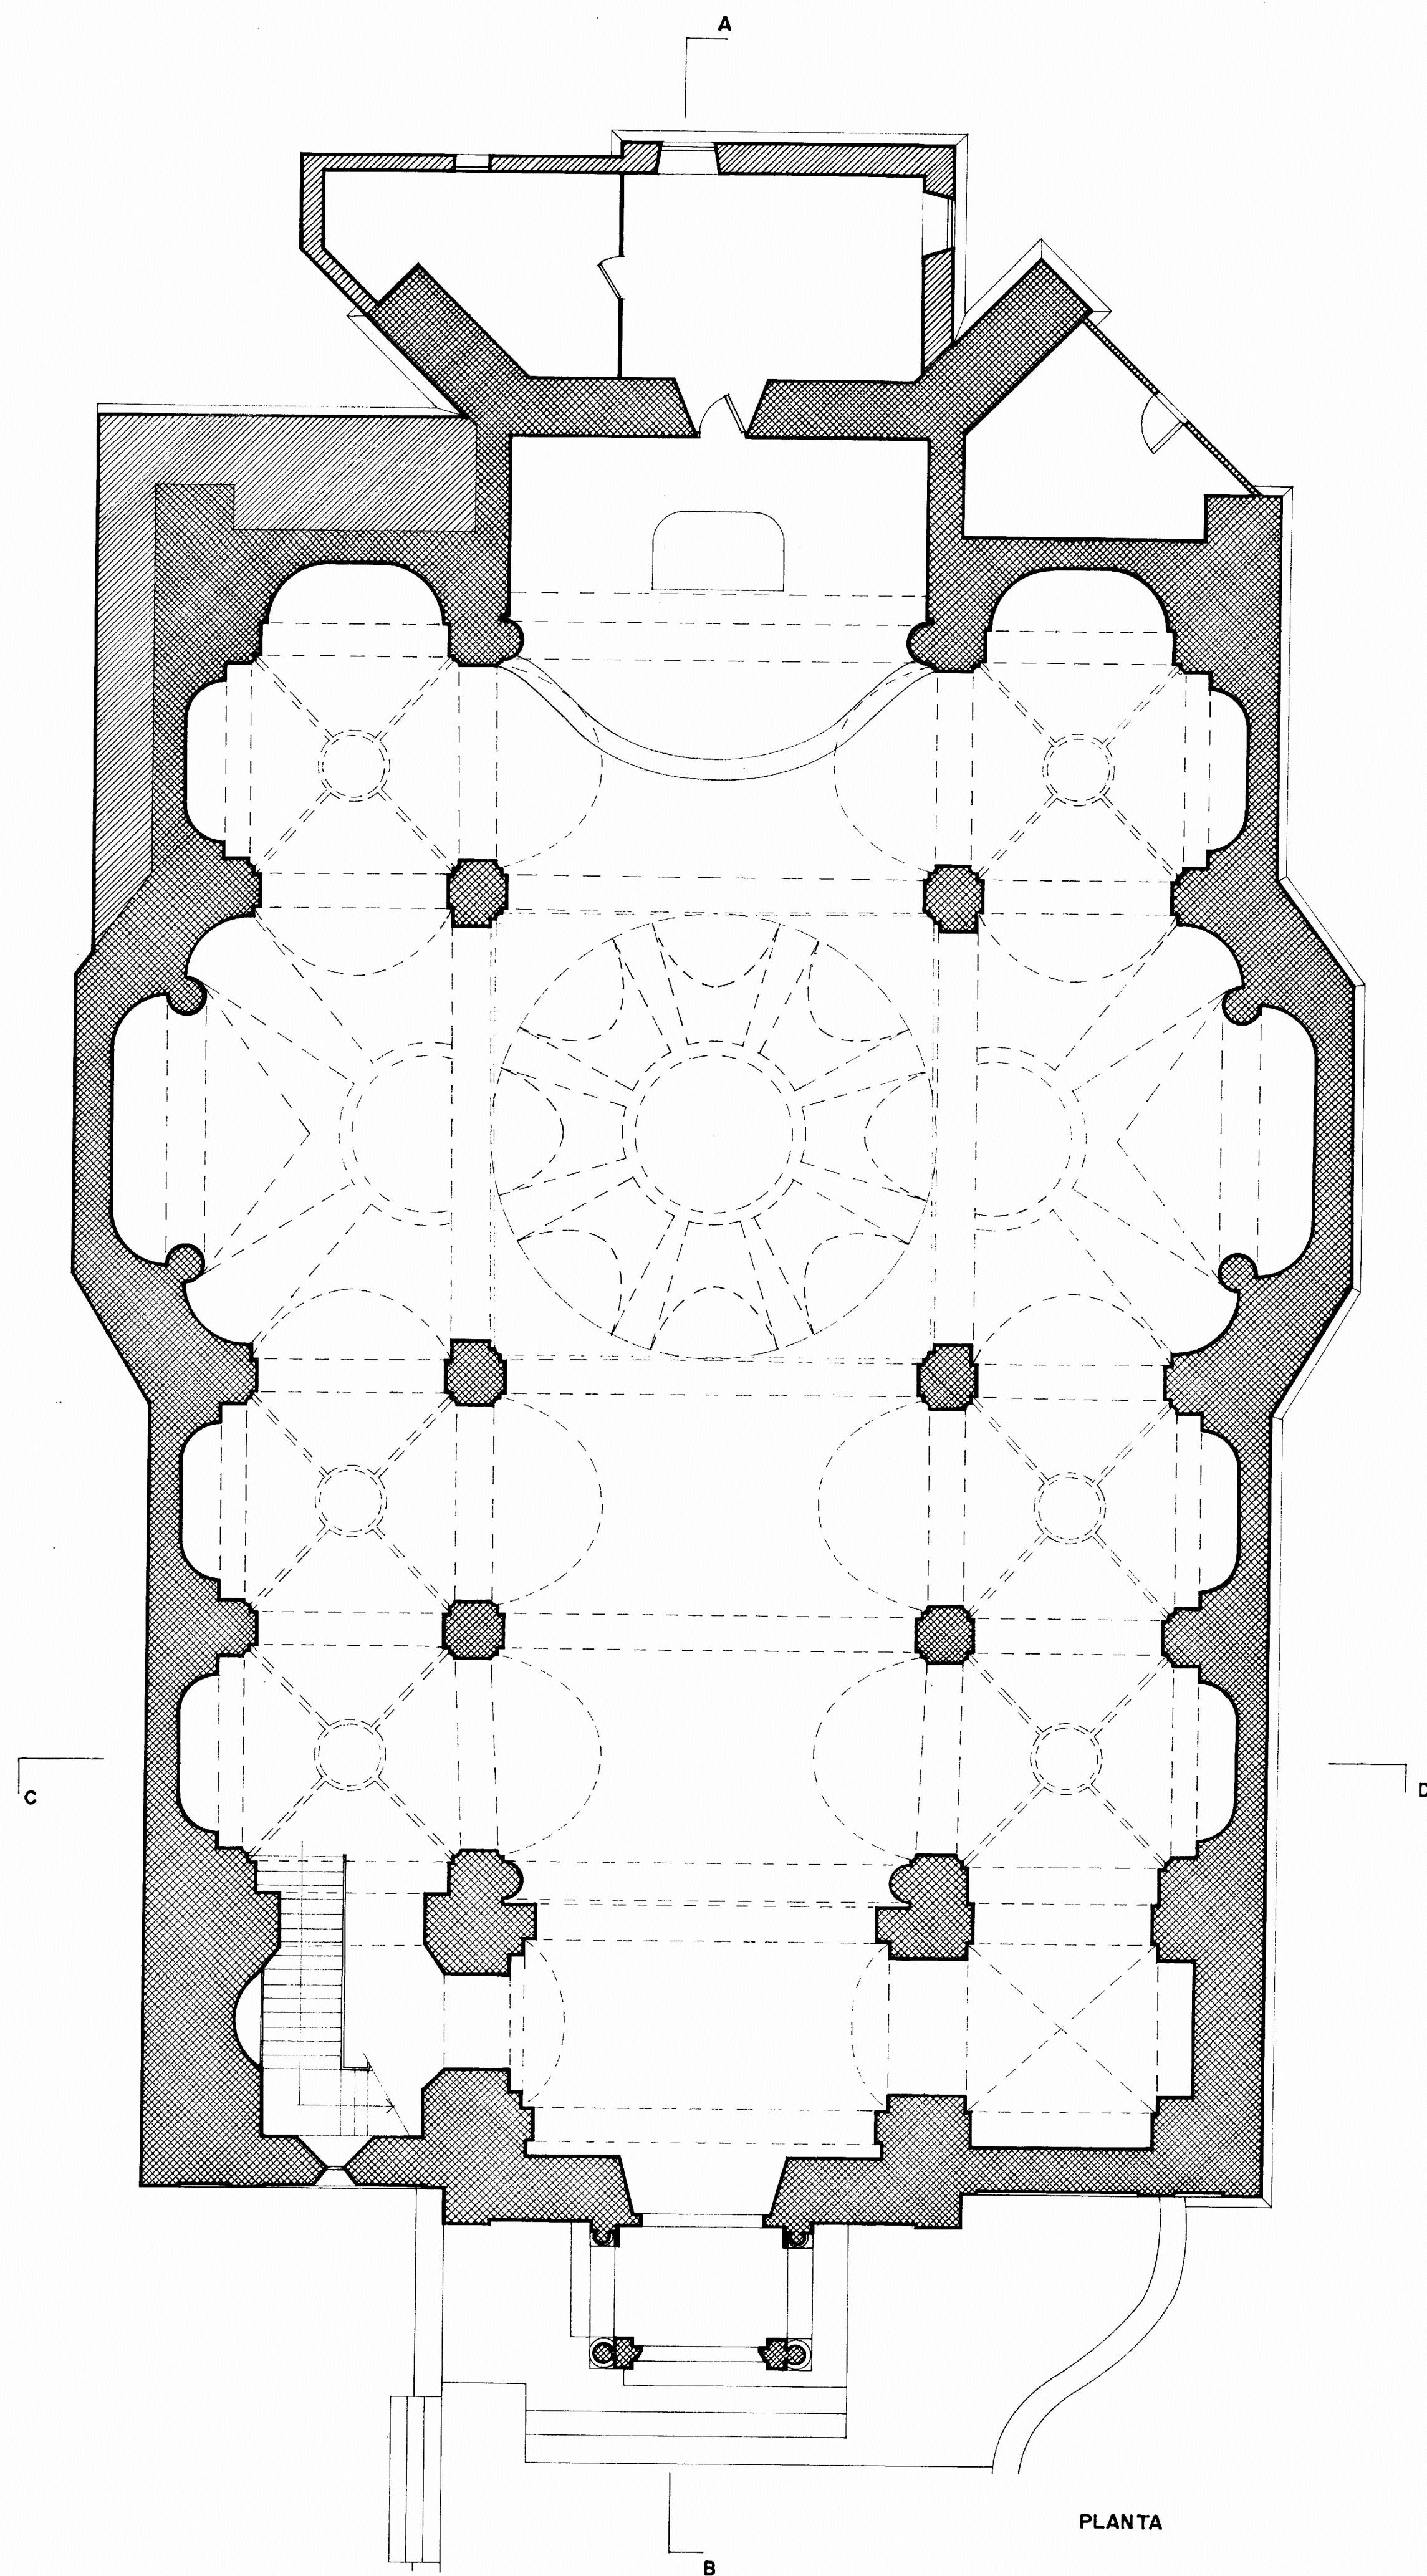

PLANTA

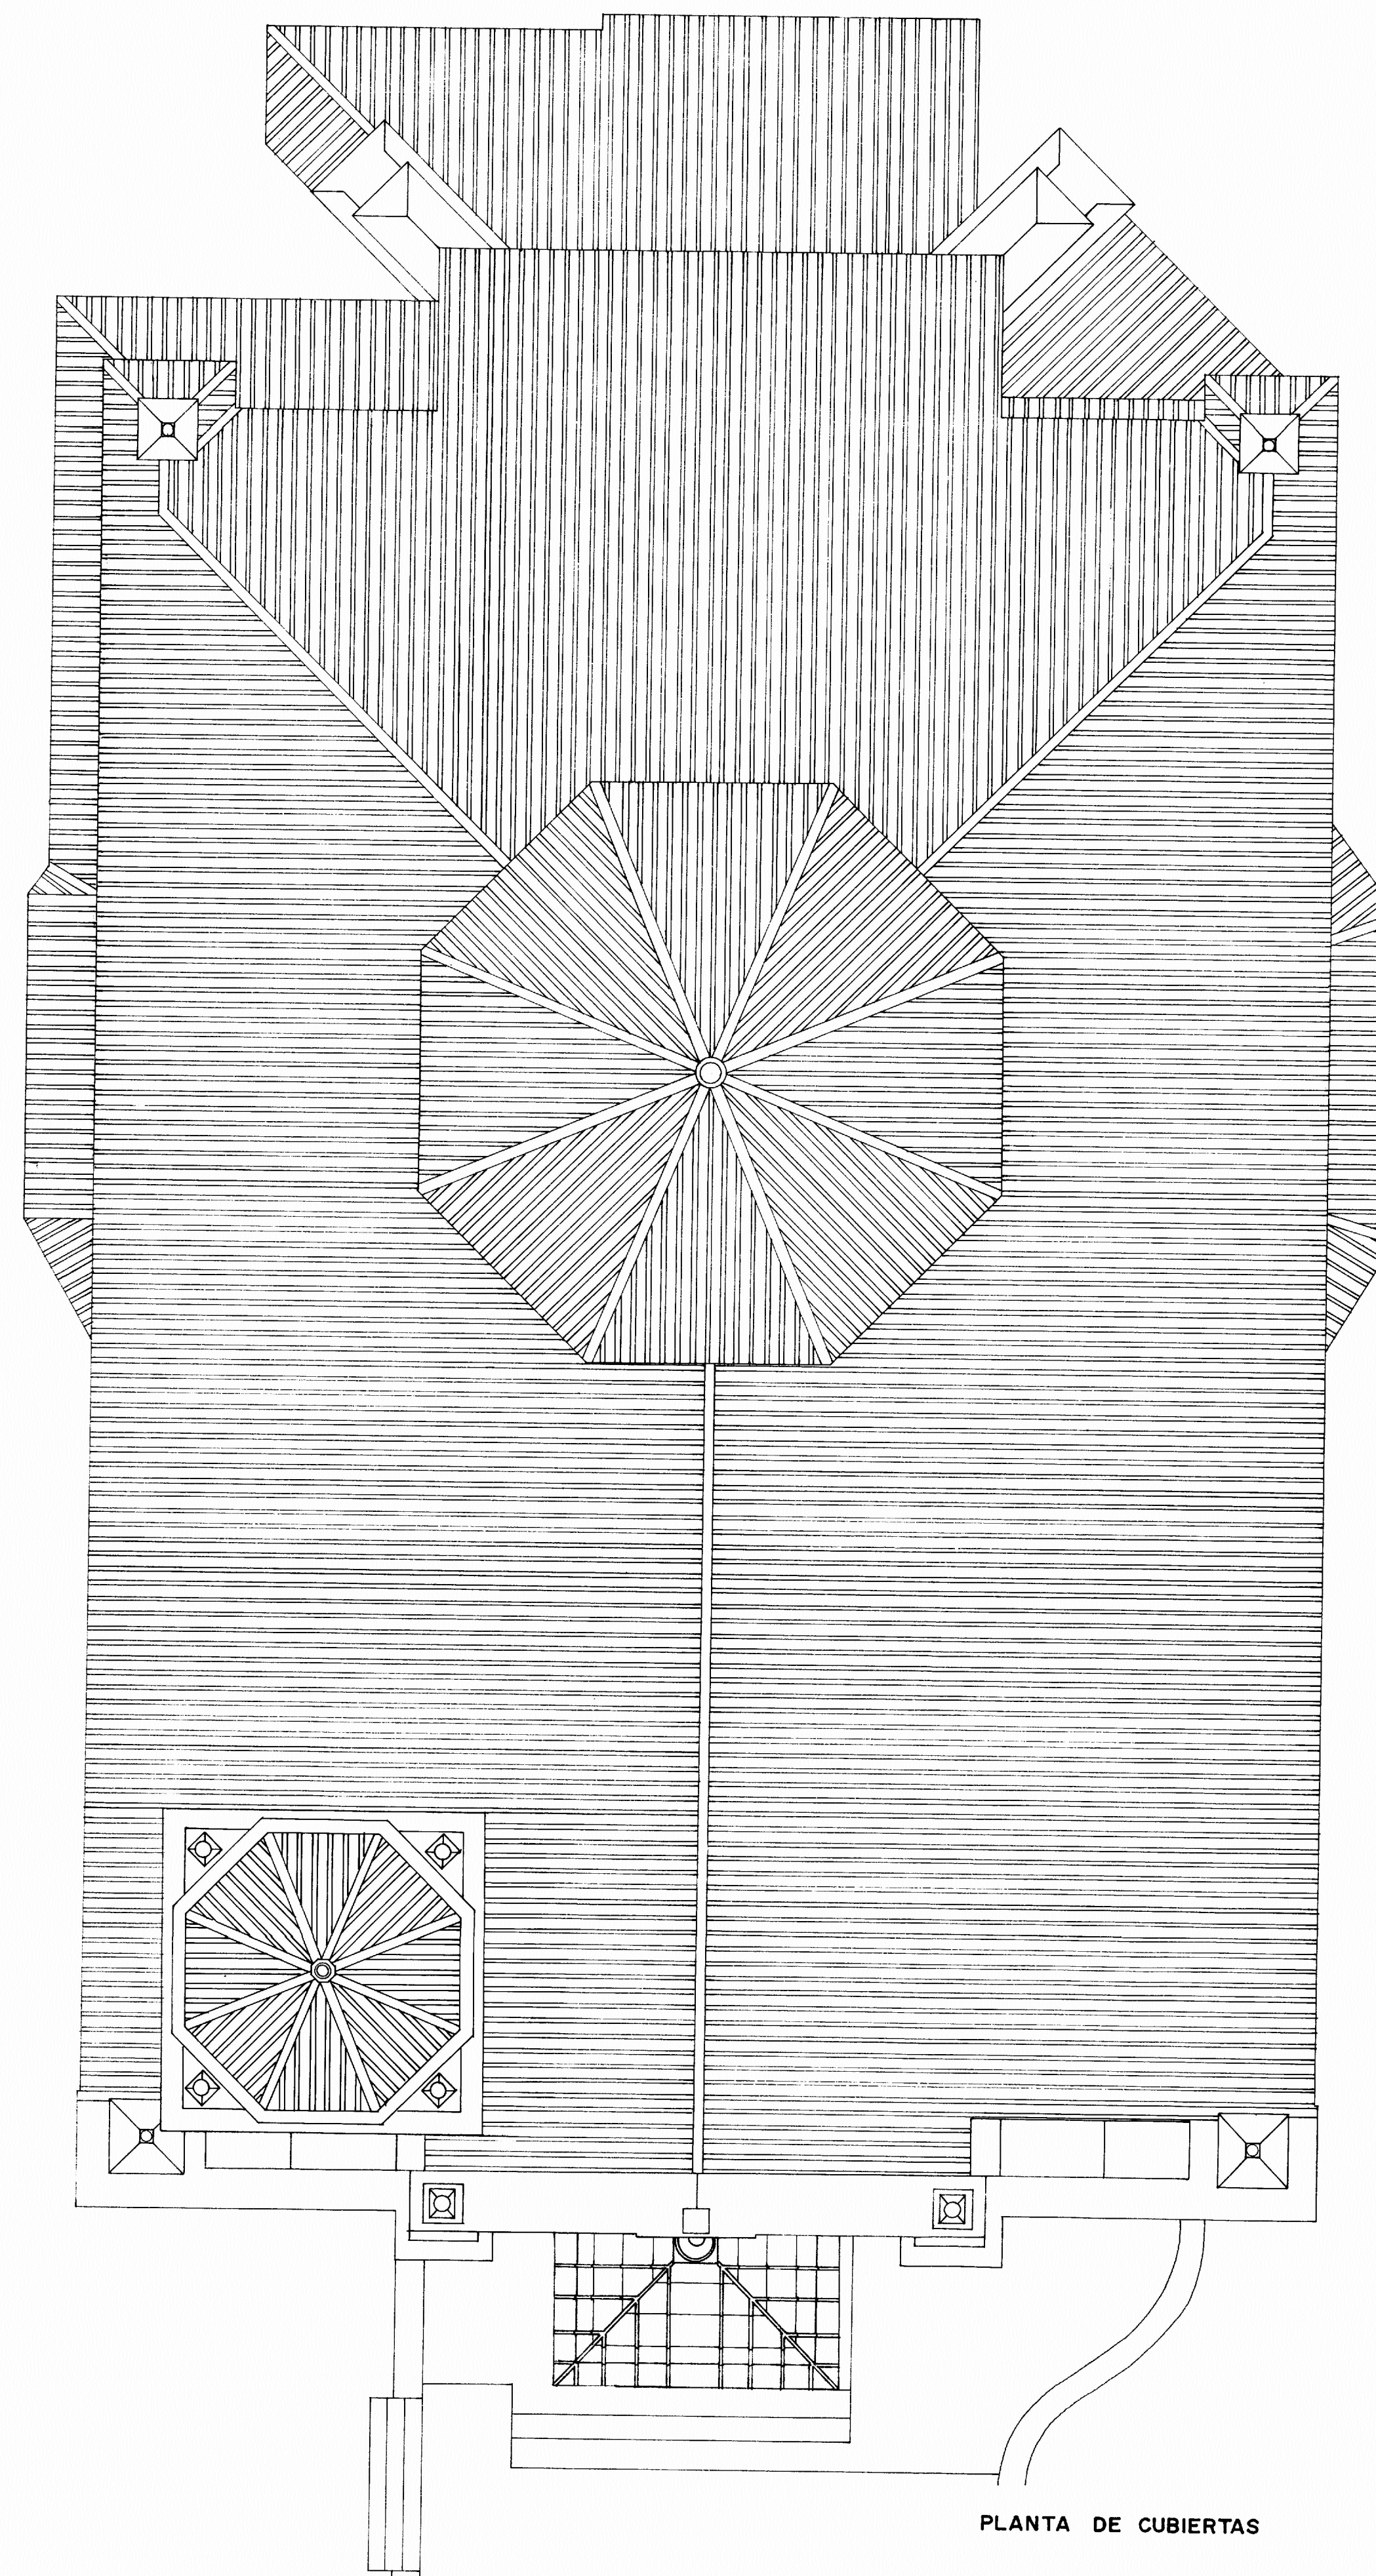

PLANTA DE CUBIERTAS

IGLESIA DE S. MILLAN
ORIHUELA DEL TREMEDAL
PLANTAS E 1/100
A. ALMAGRO / ARQ. ENERO 1974