
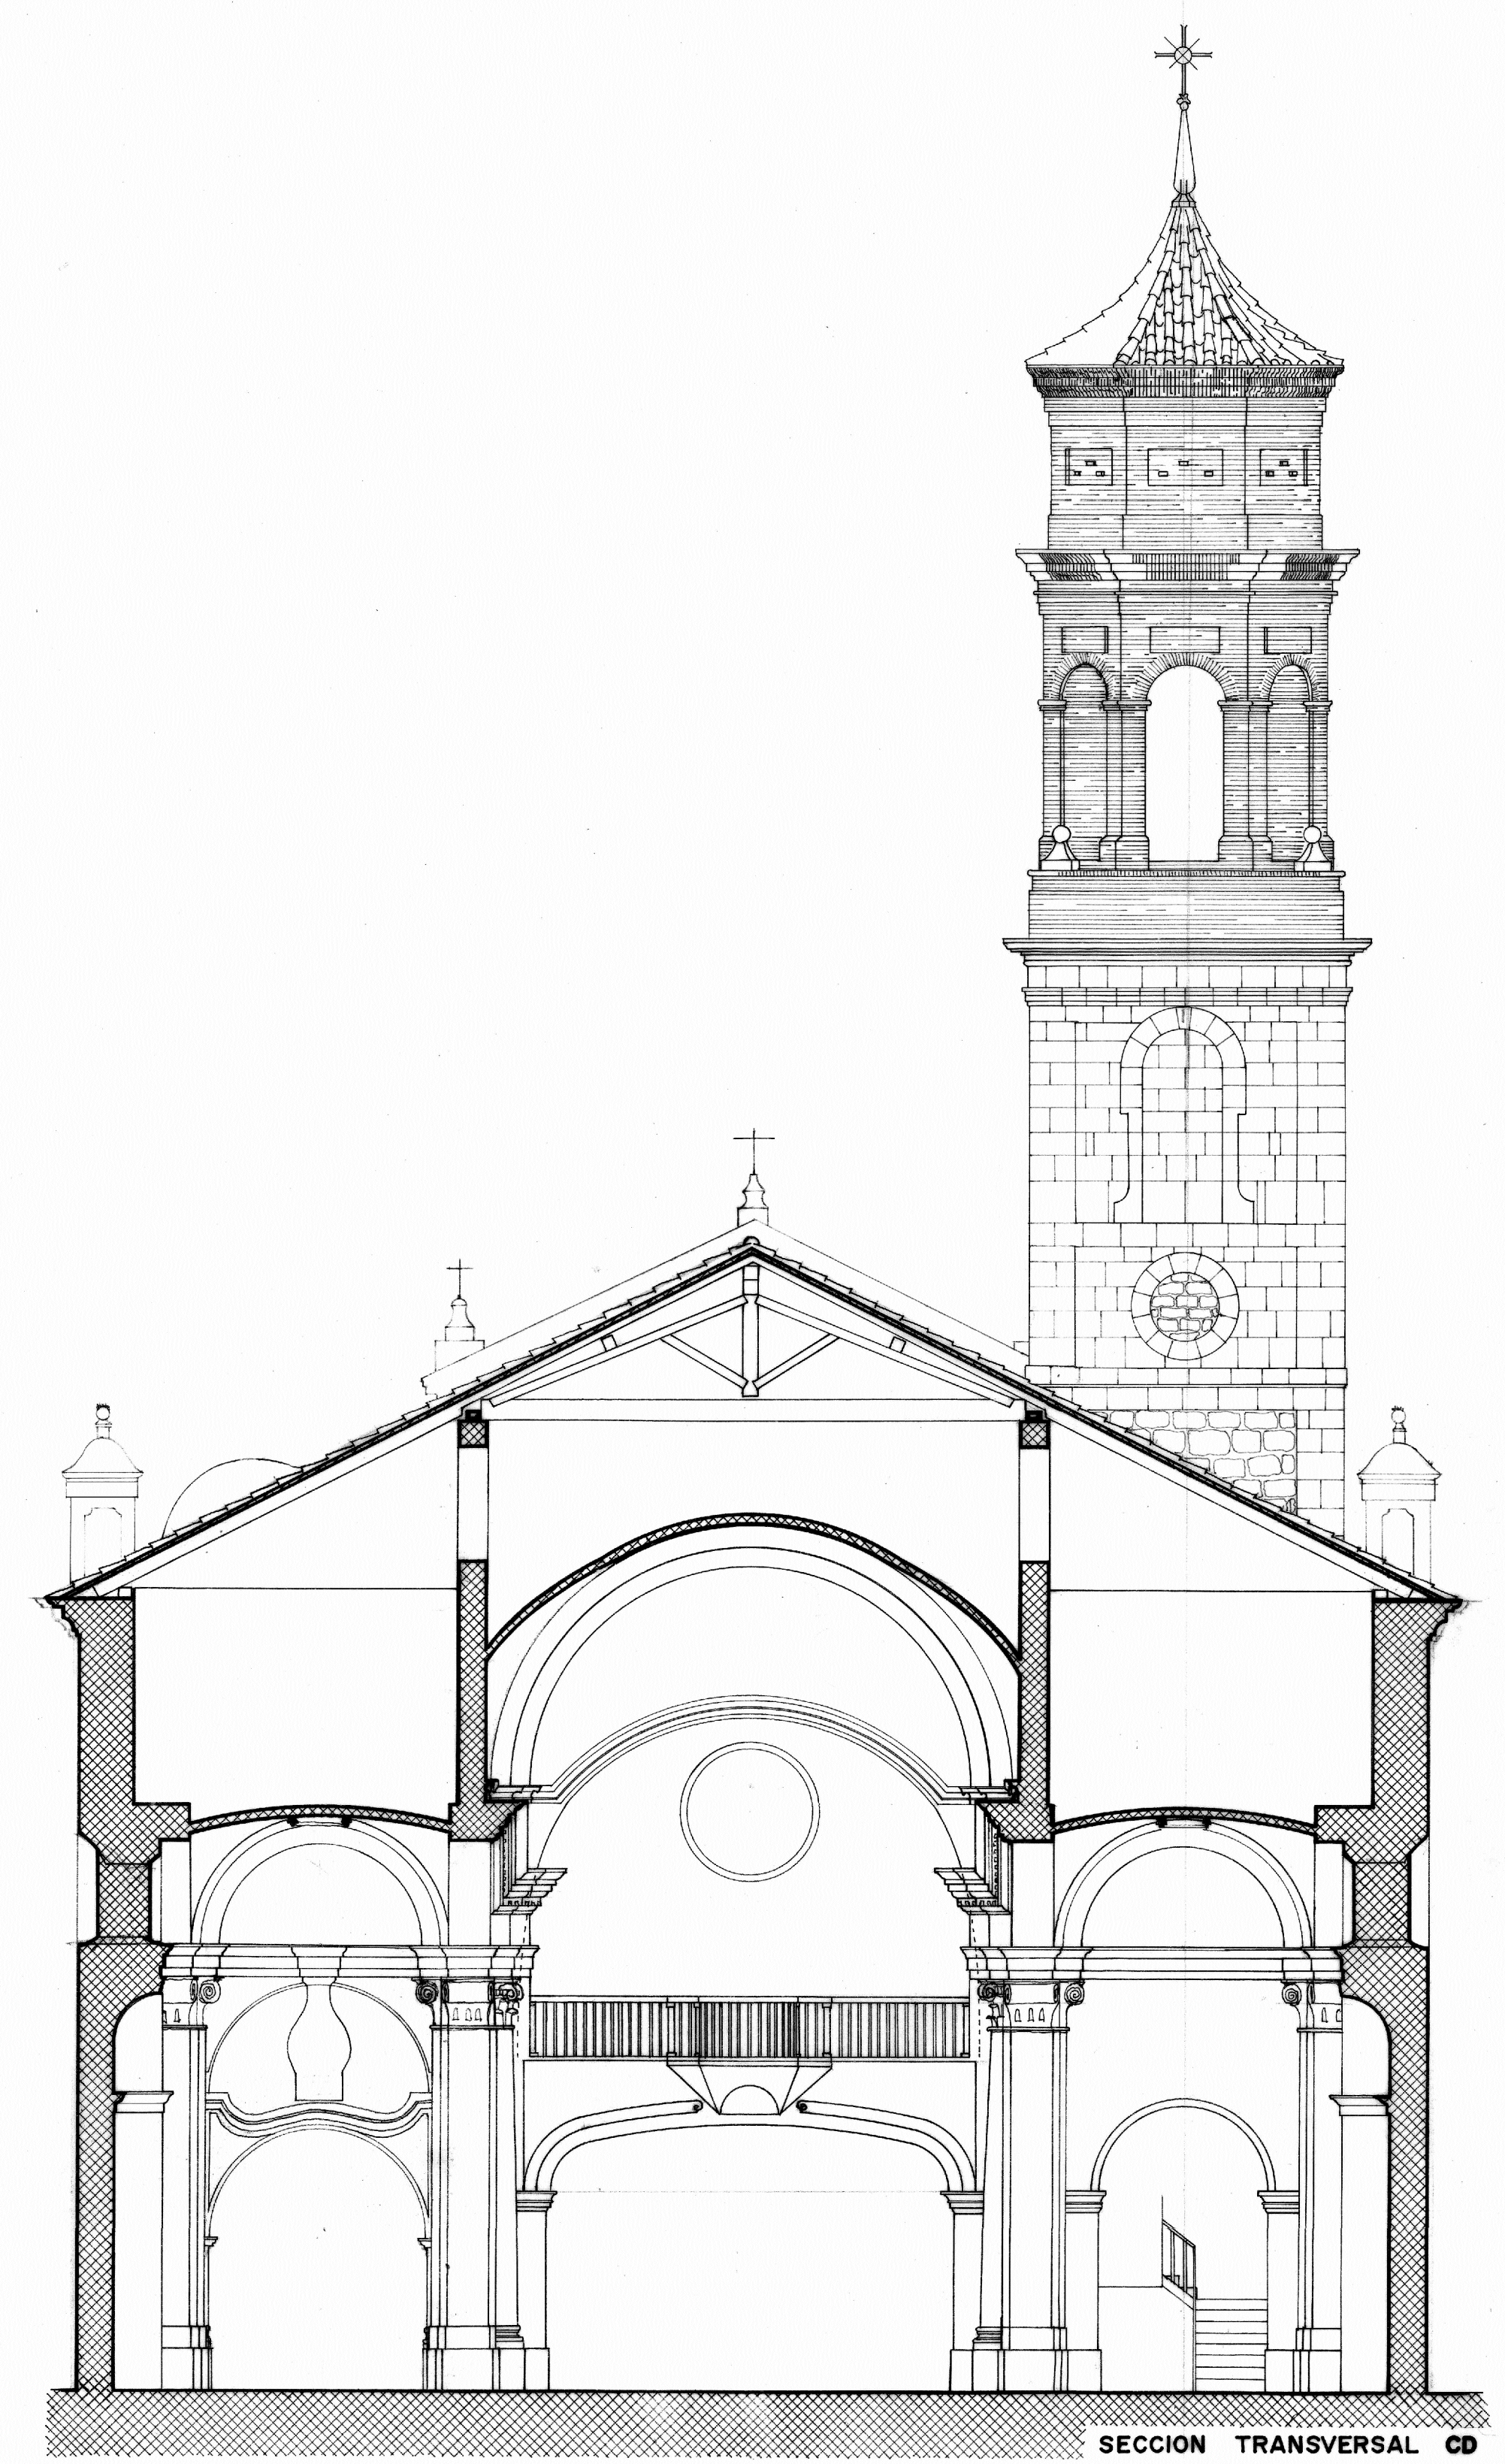


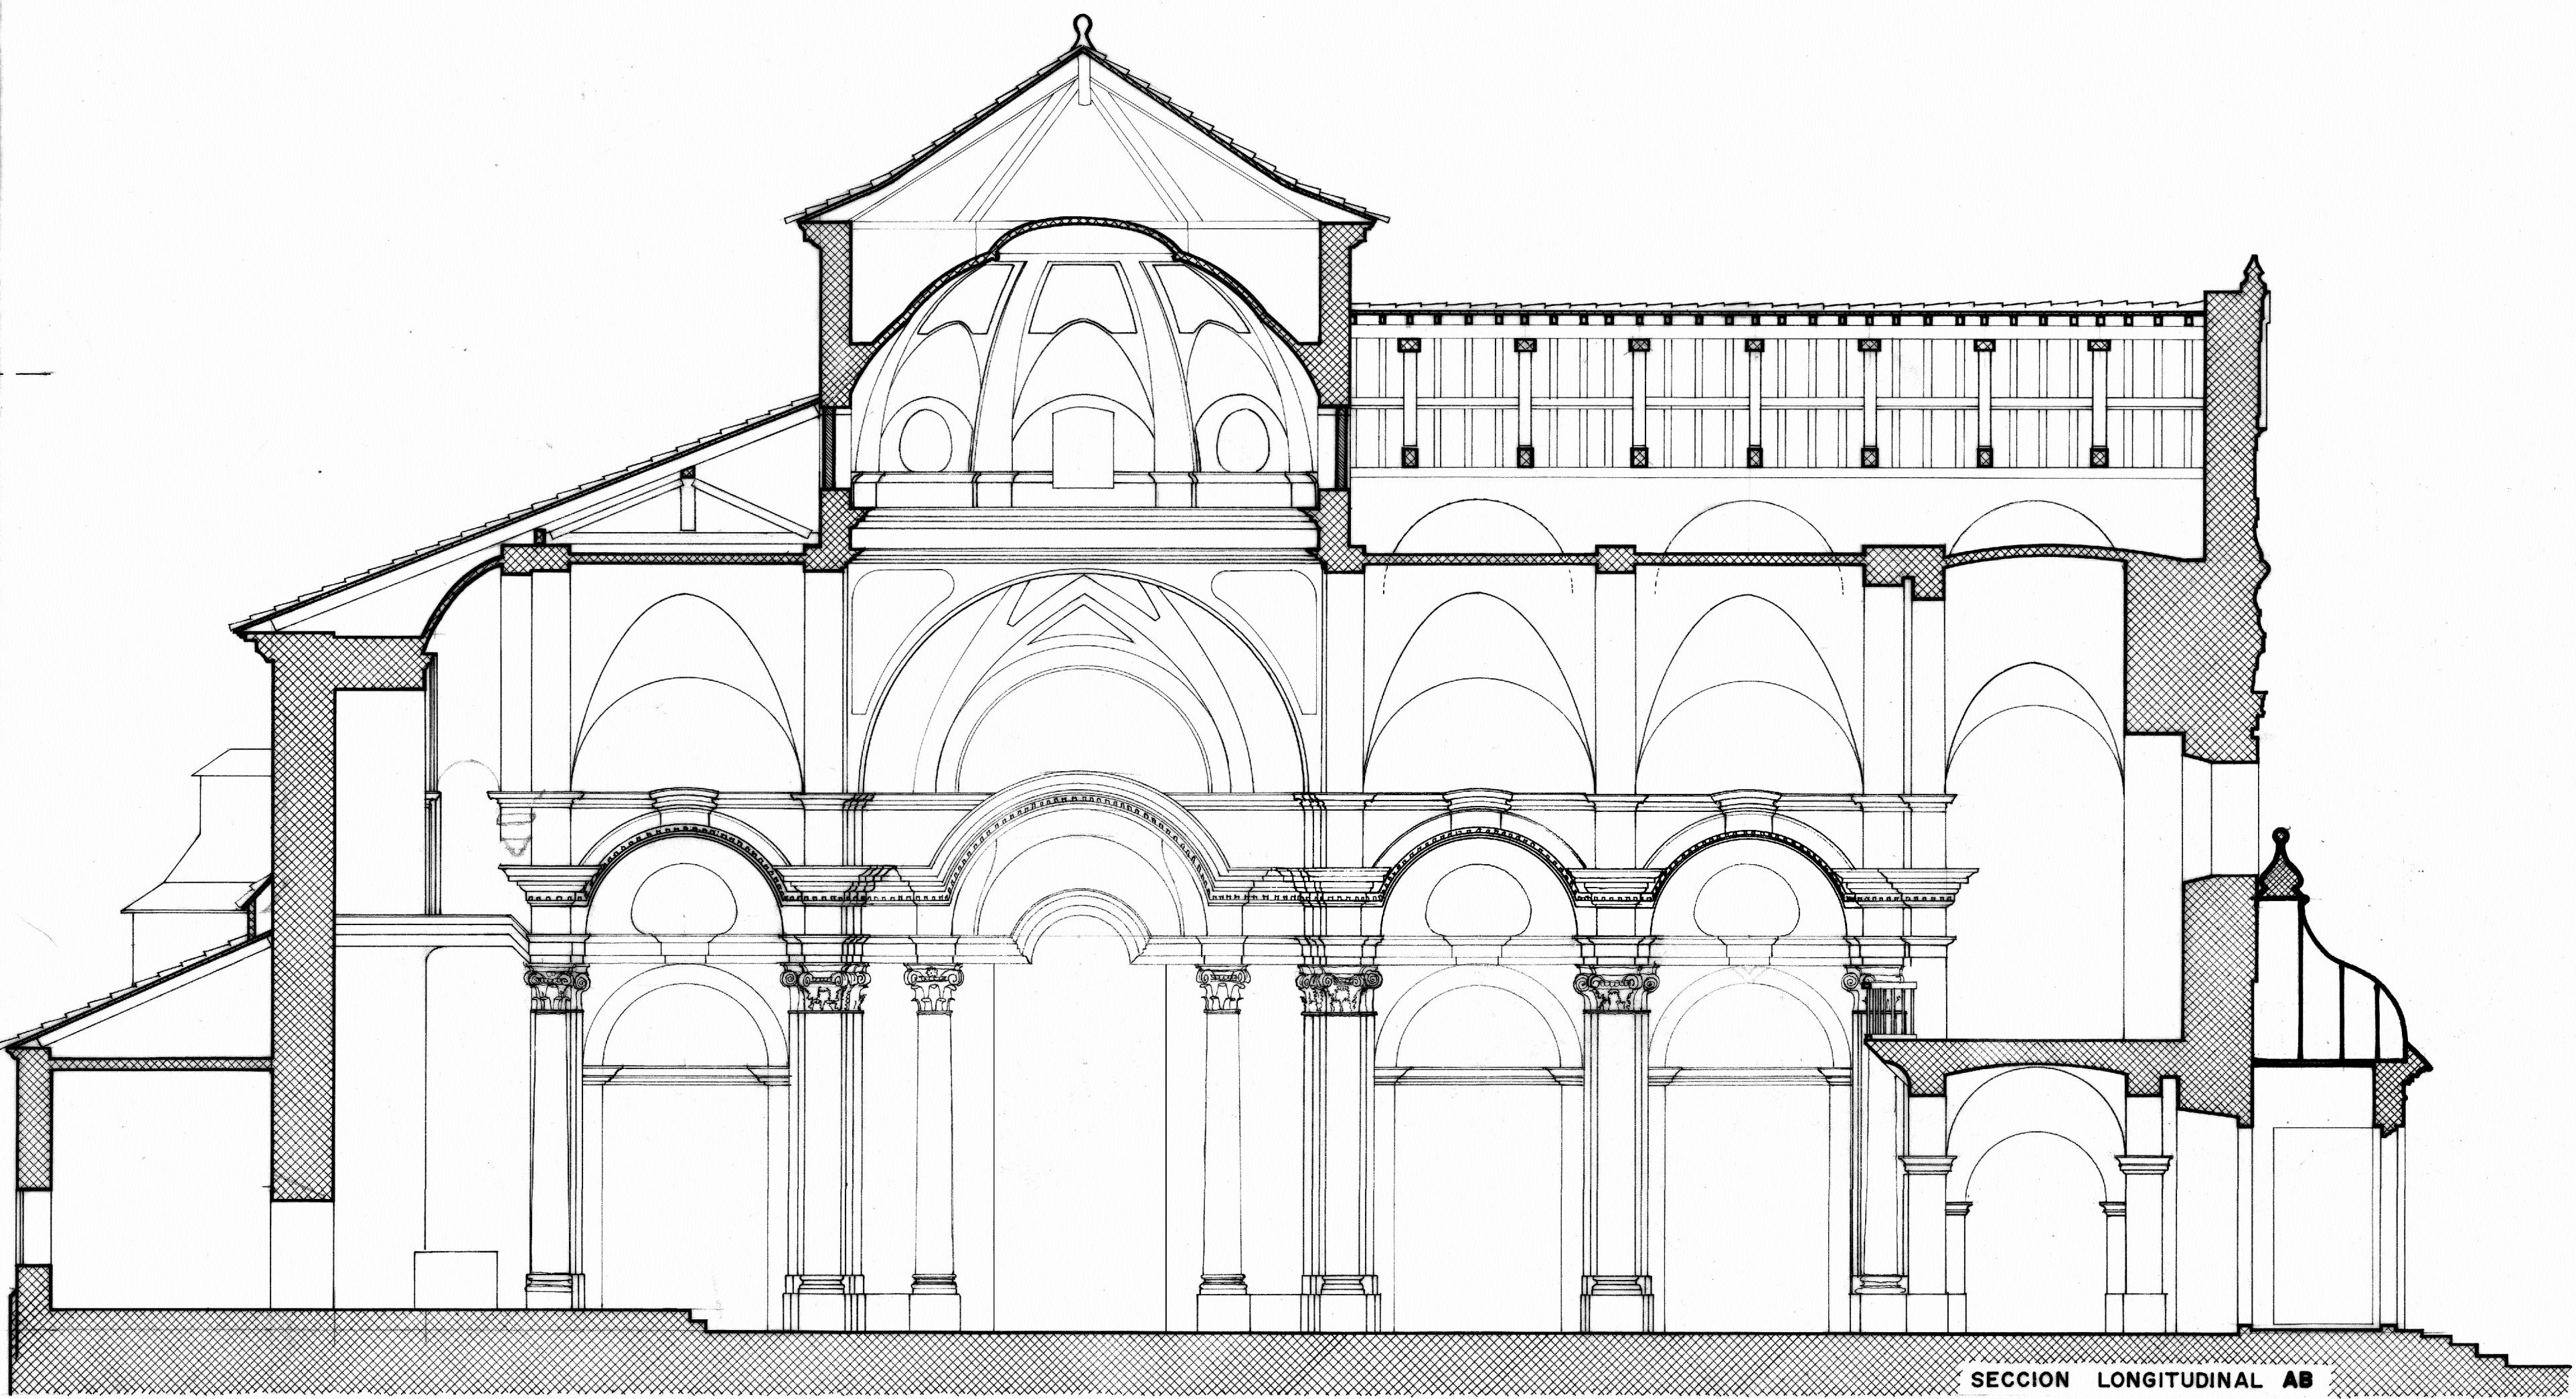

IGLESIA DE S. MILLAN
 ORIHUELA DEL TREMEDAL
 SECCIONES E 1/100
 A. ALMAGRO / ARQ. ENERO 1974