


PLANTA

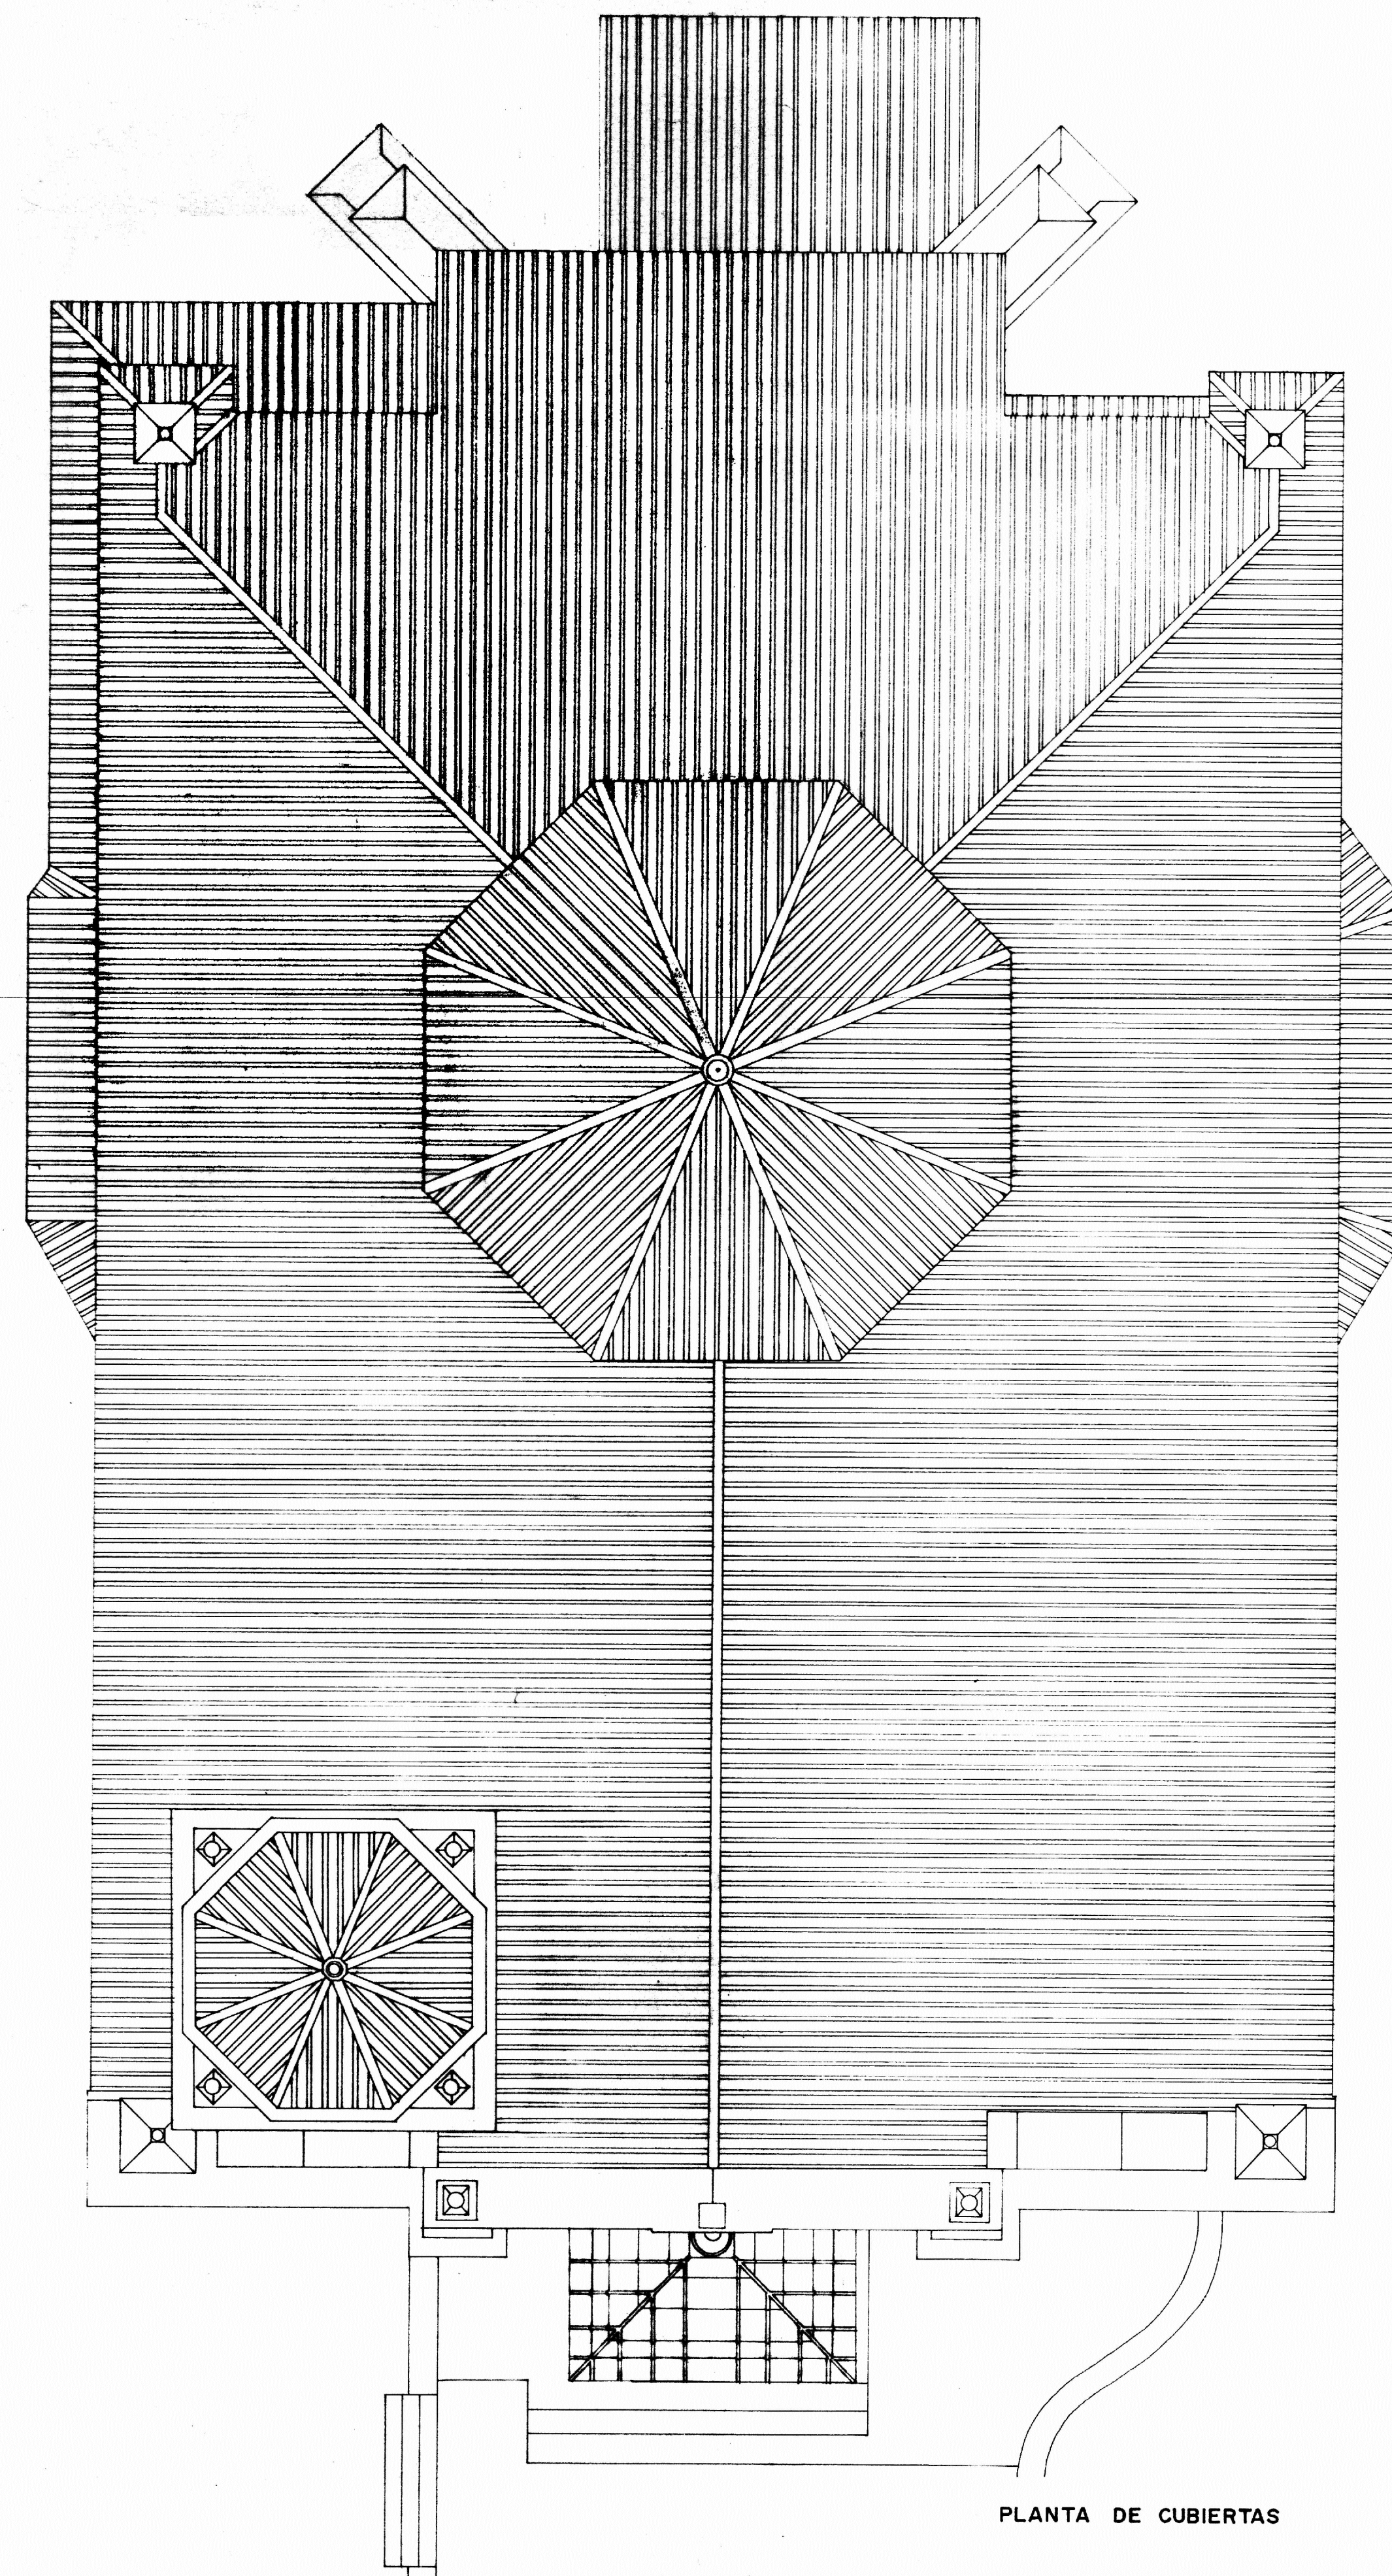

PLANTA DE CUBIERTAS

RESTAURACION DE LA  
IGLESIA DE S. MILLAN  
ORIHUELA DEL TREMEDAL  
PLANTAS E 1/100

A. ALMAGRO / ARQ. ENERO 1974