
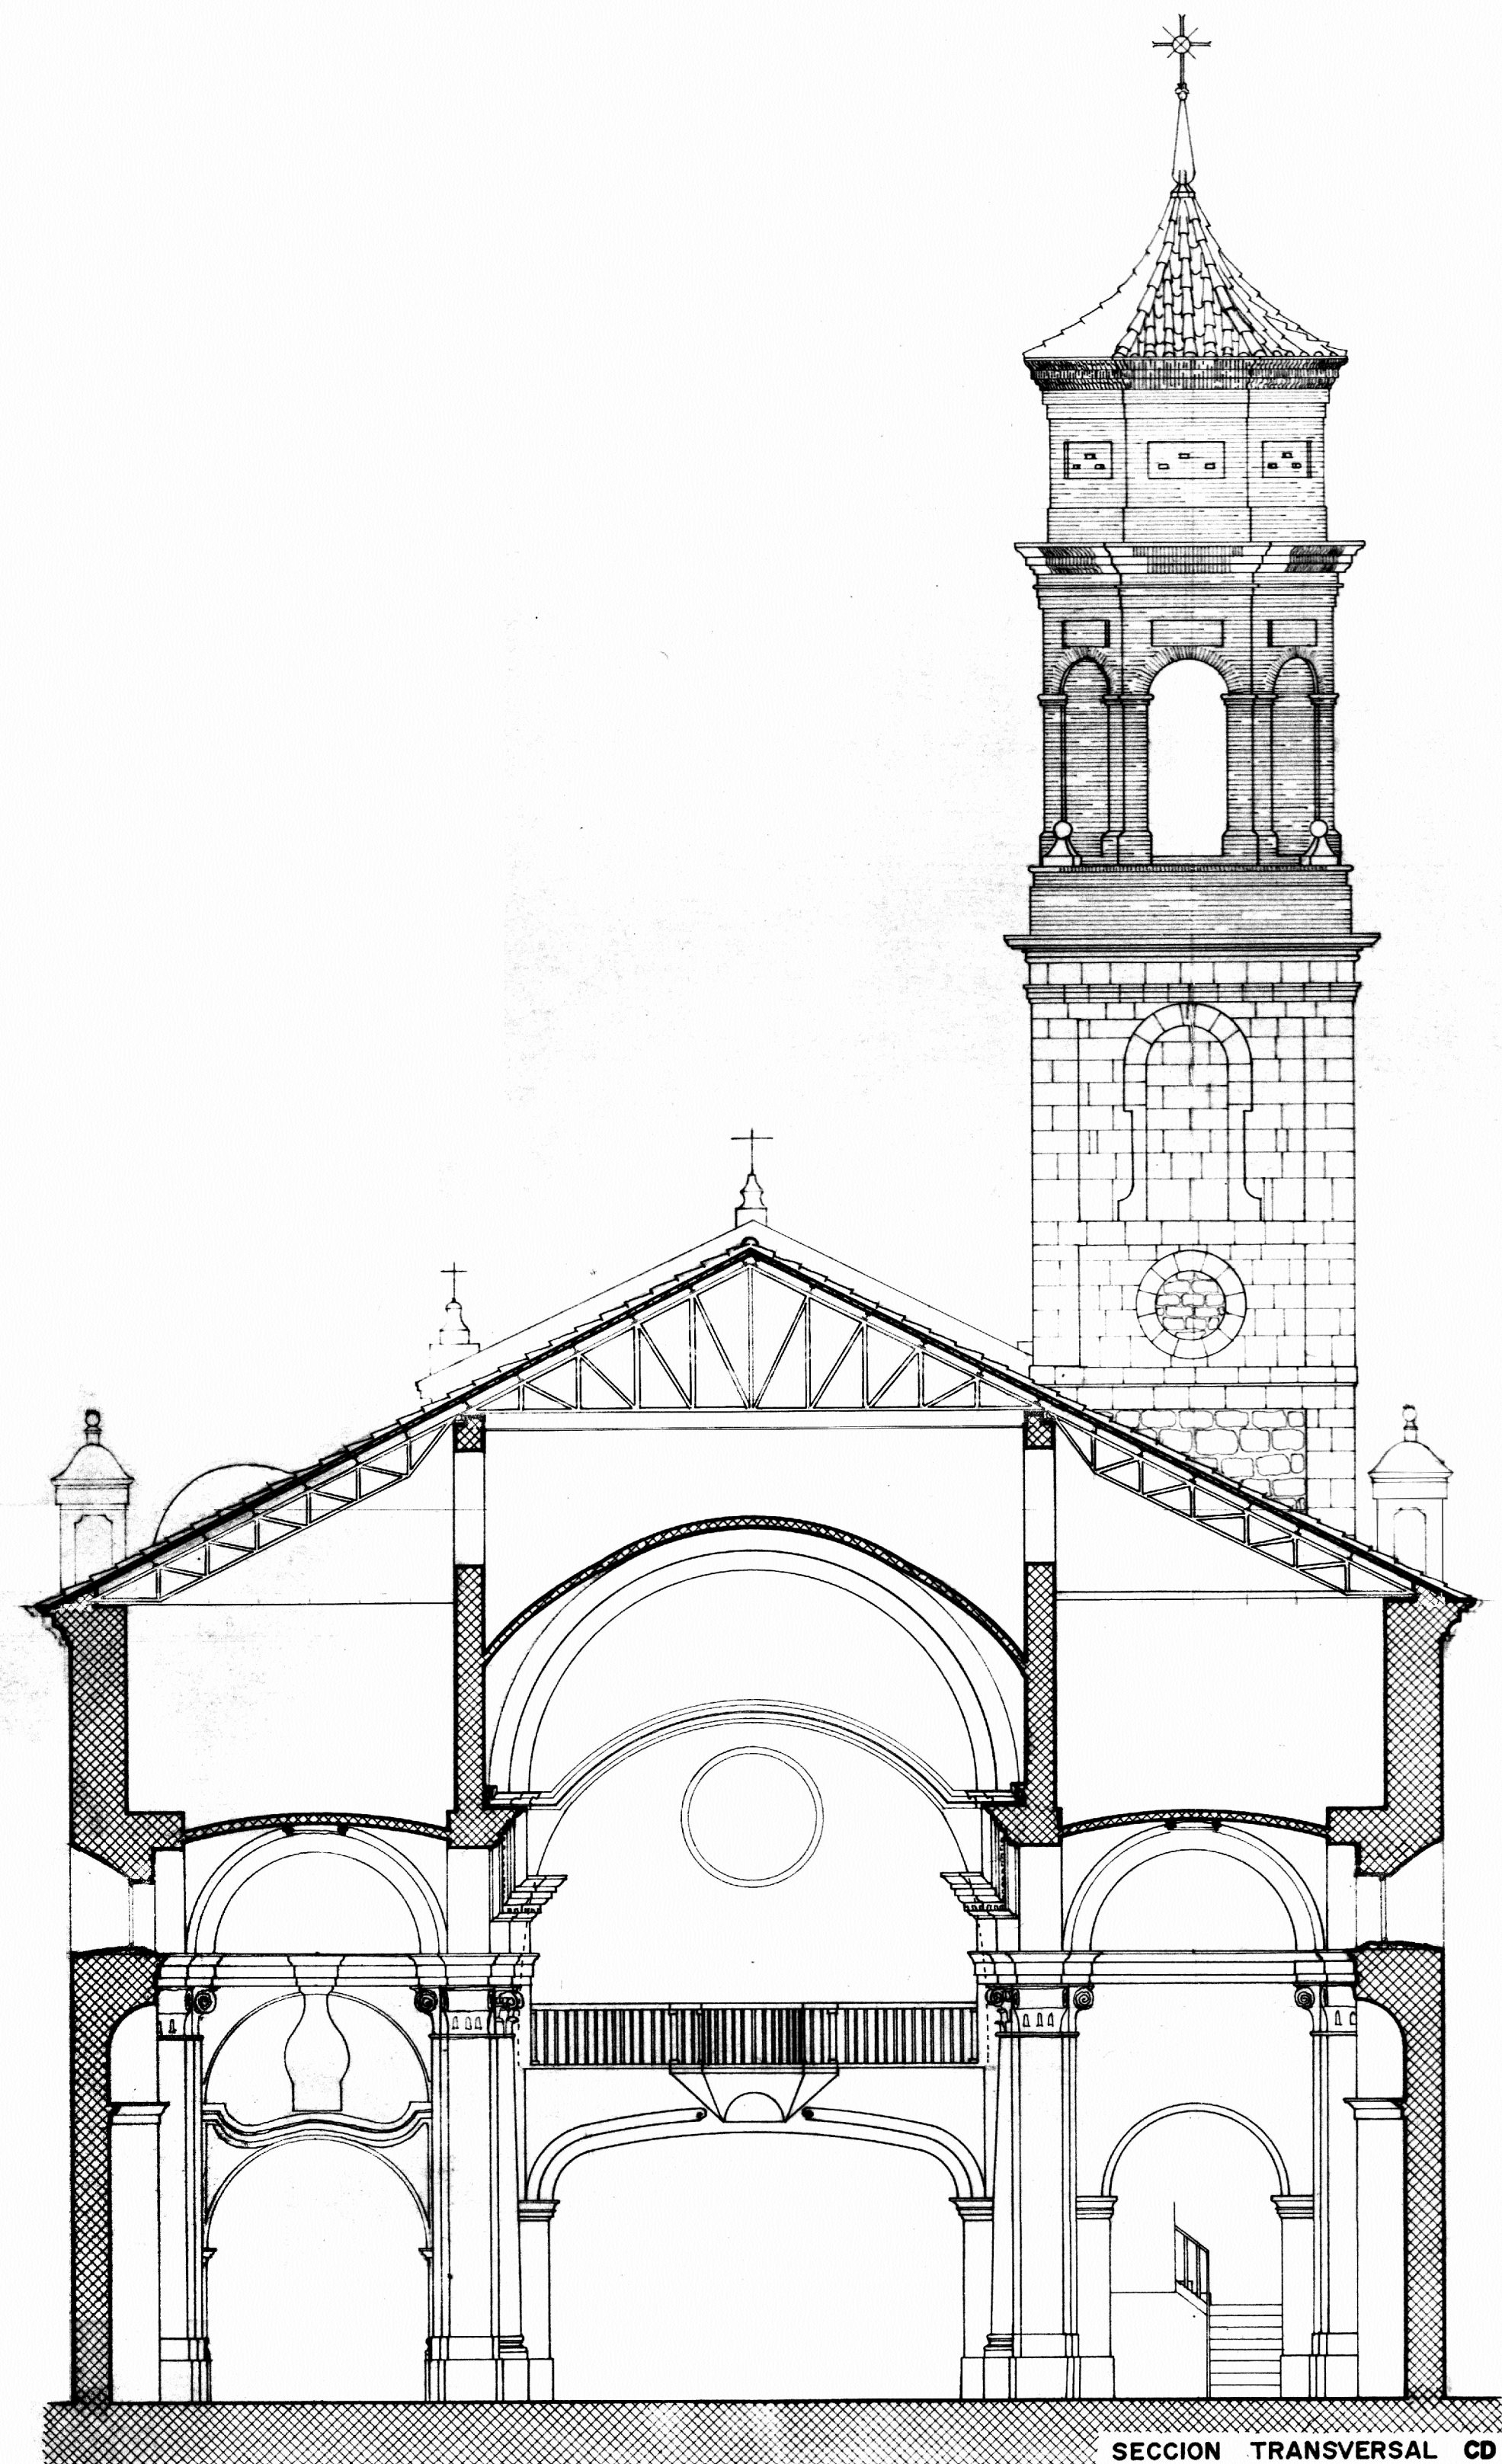


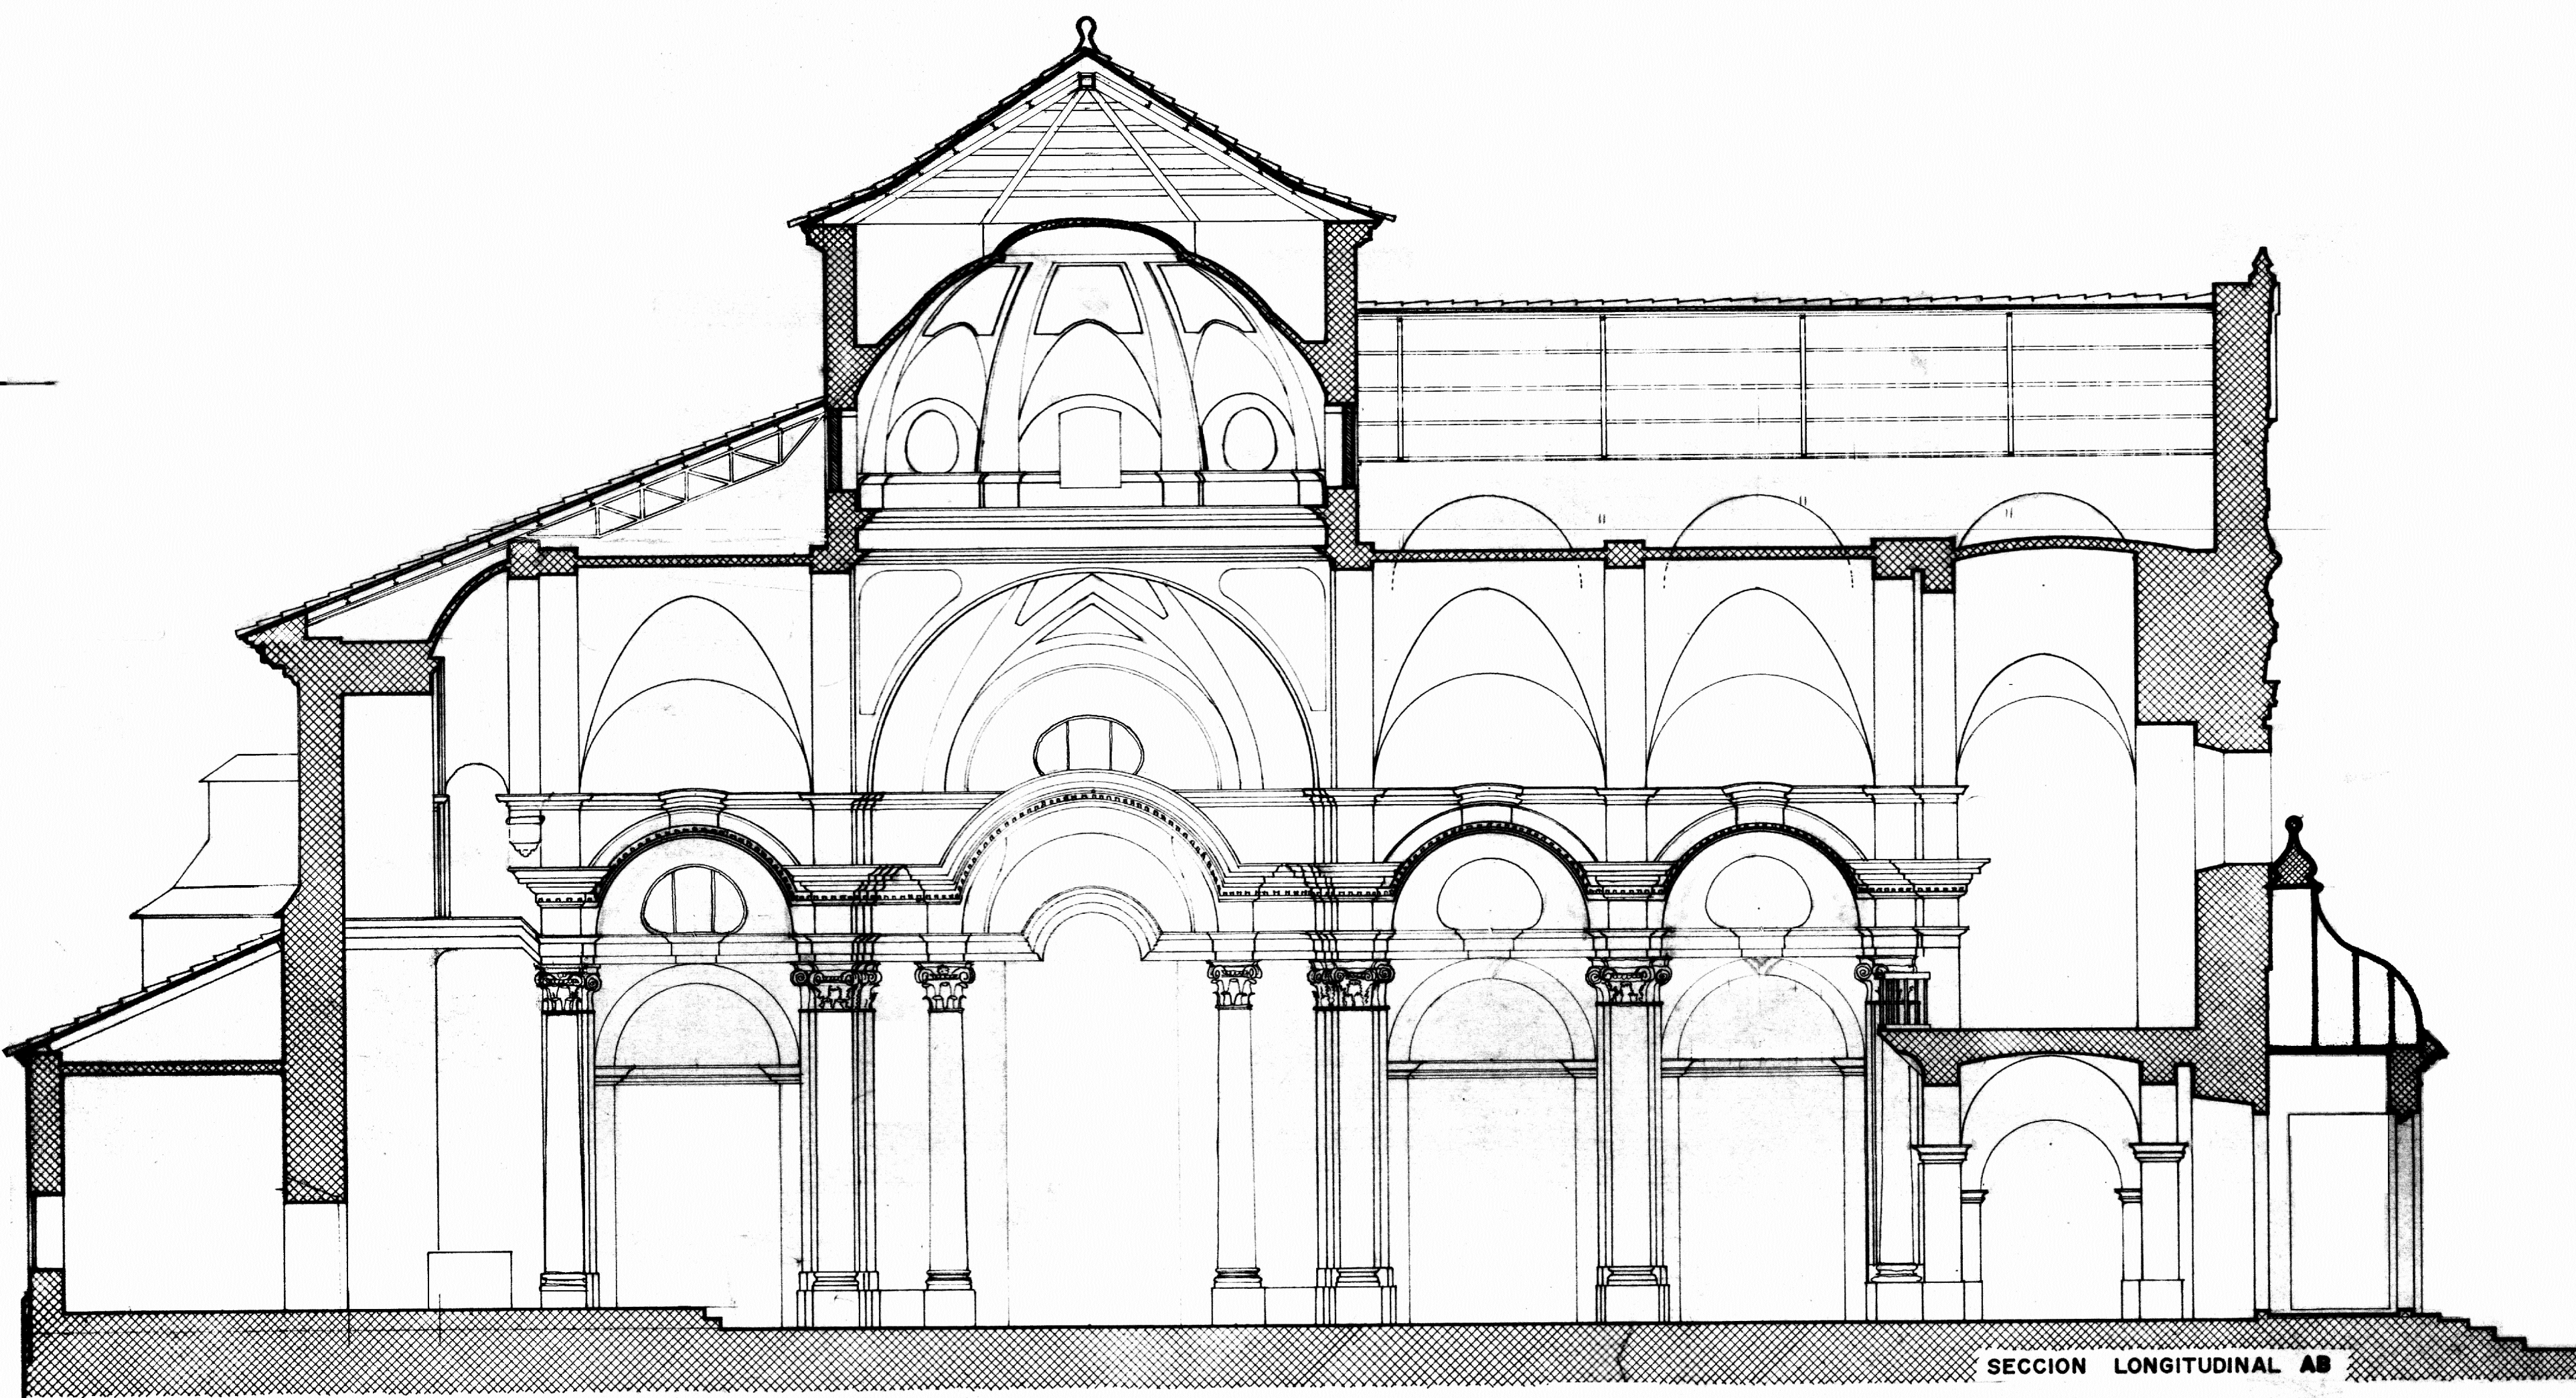

0 5 10 20 30 40 50 m

RESTAURACION DE LA
IGLESIA DE S. MILLAN
ORIHUELA DEL TREMEDAL
SECCIONES E 1/100
A. ALMAGRO / ARQ. ENERO 1974