



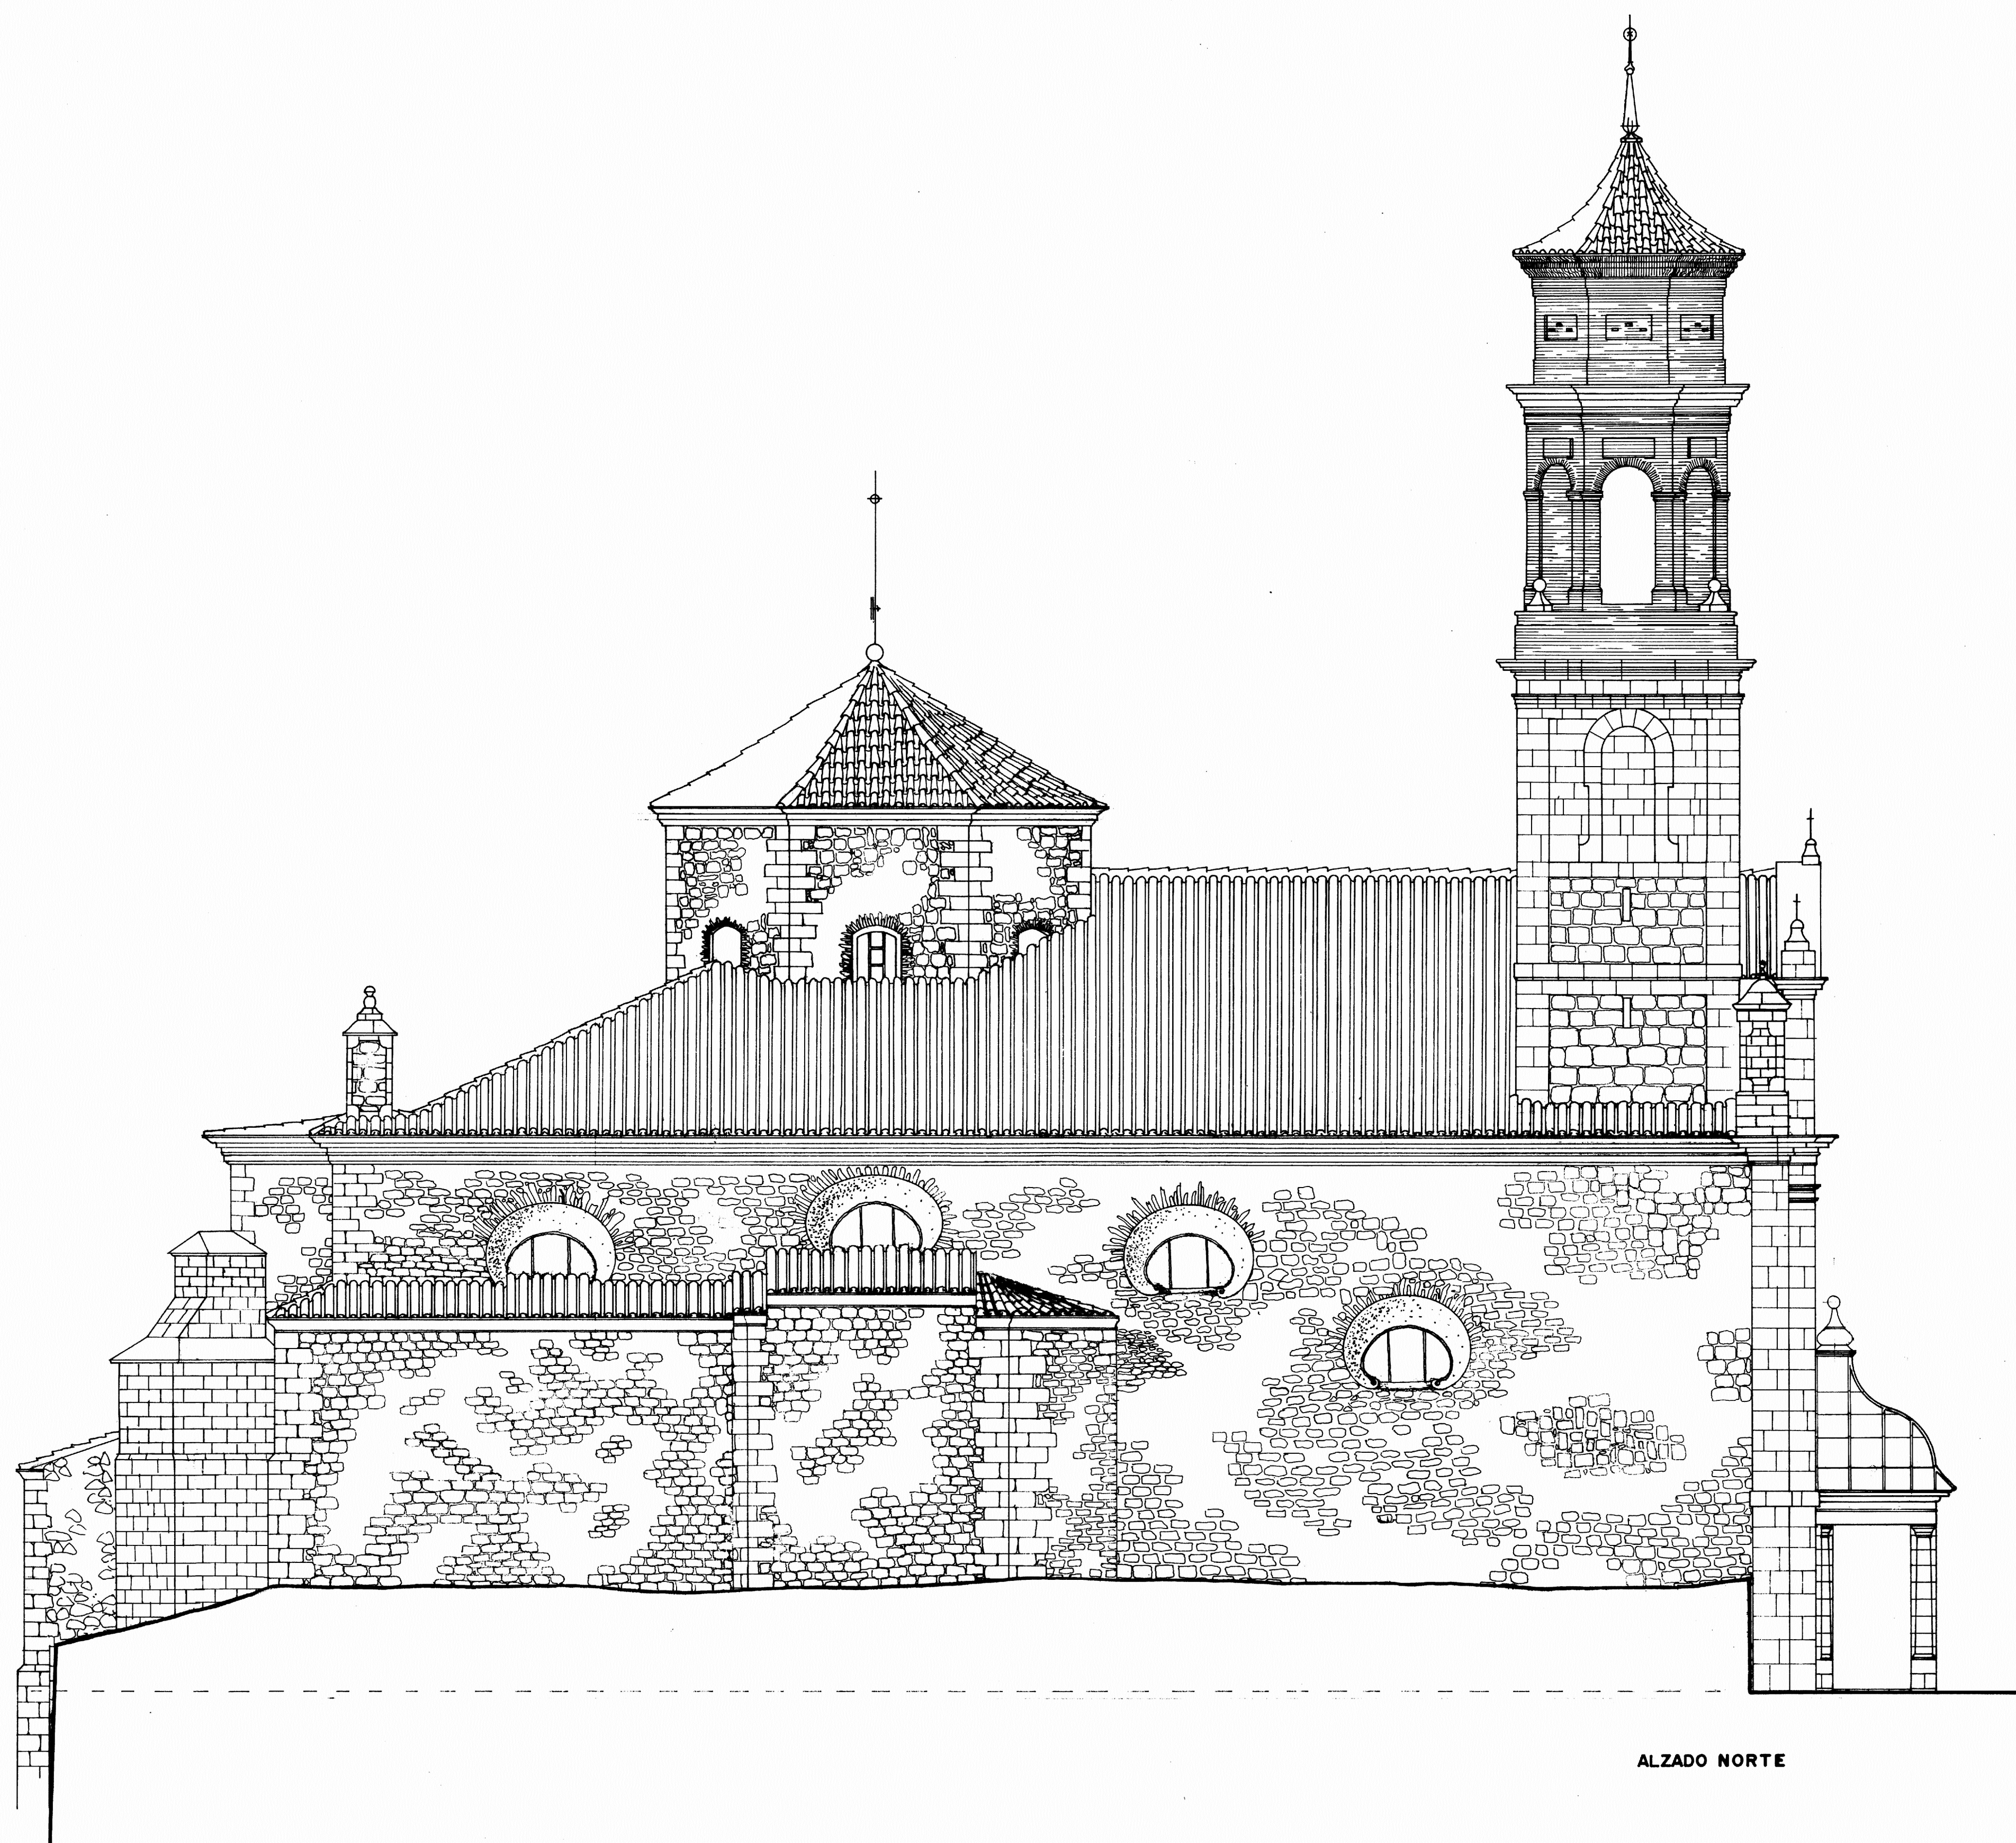

ALZADO NORTE

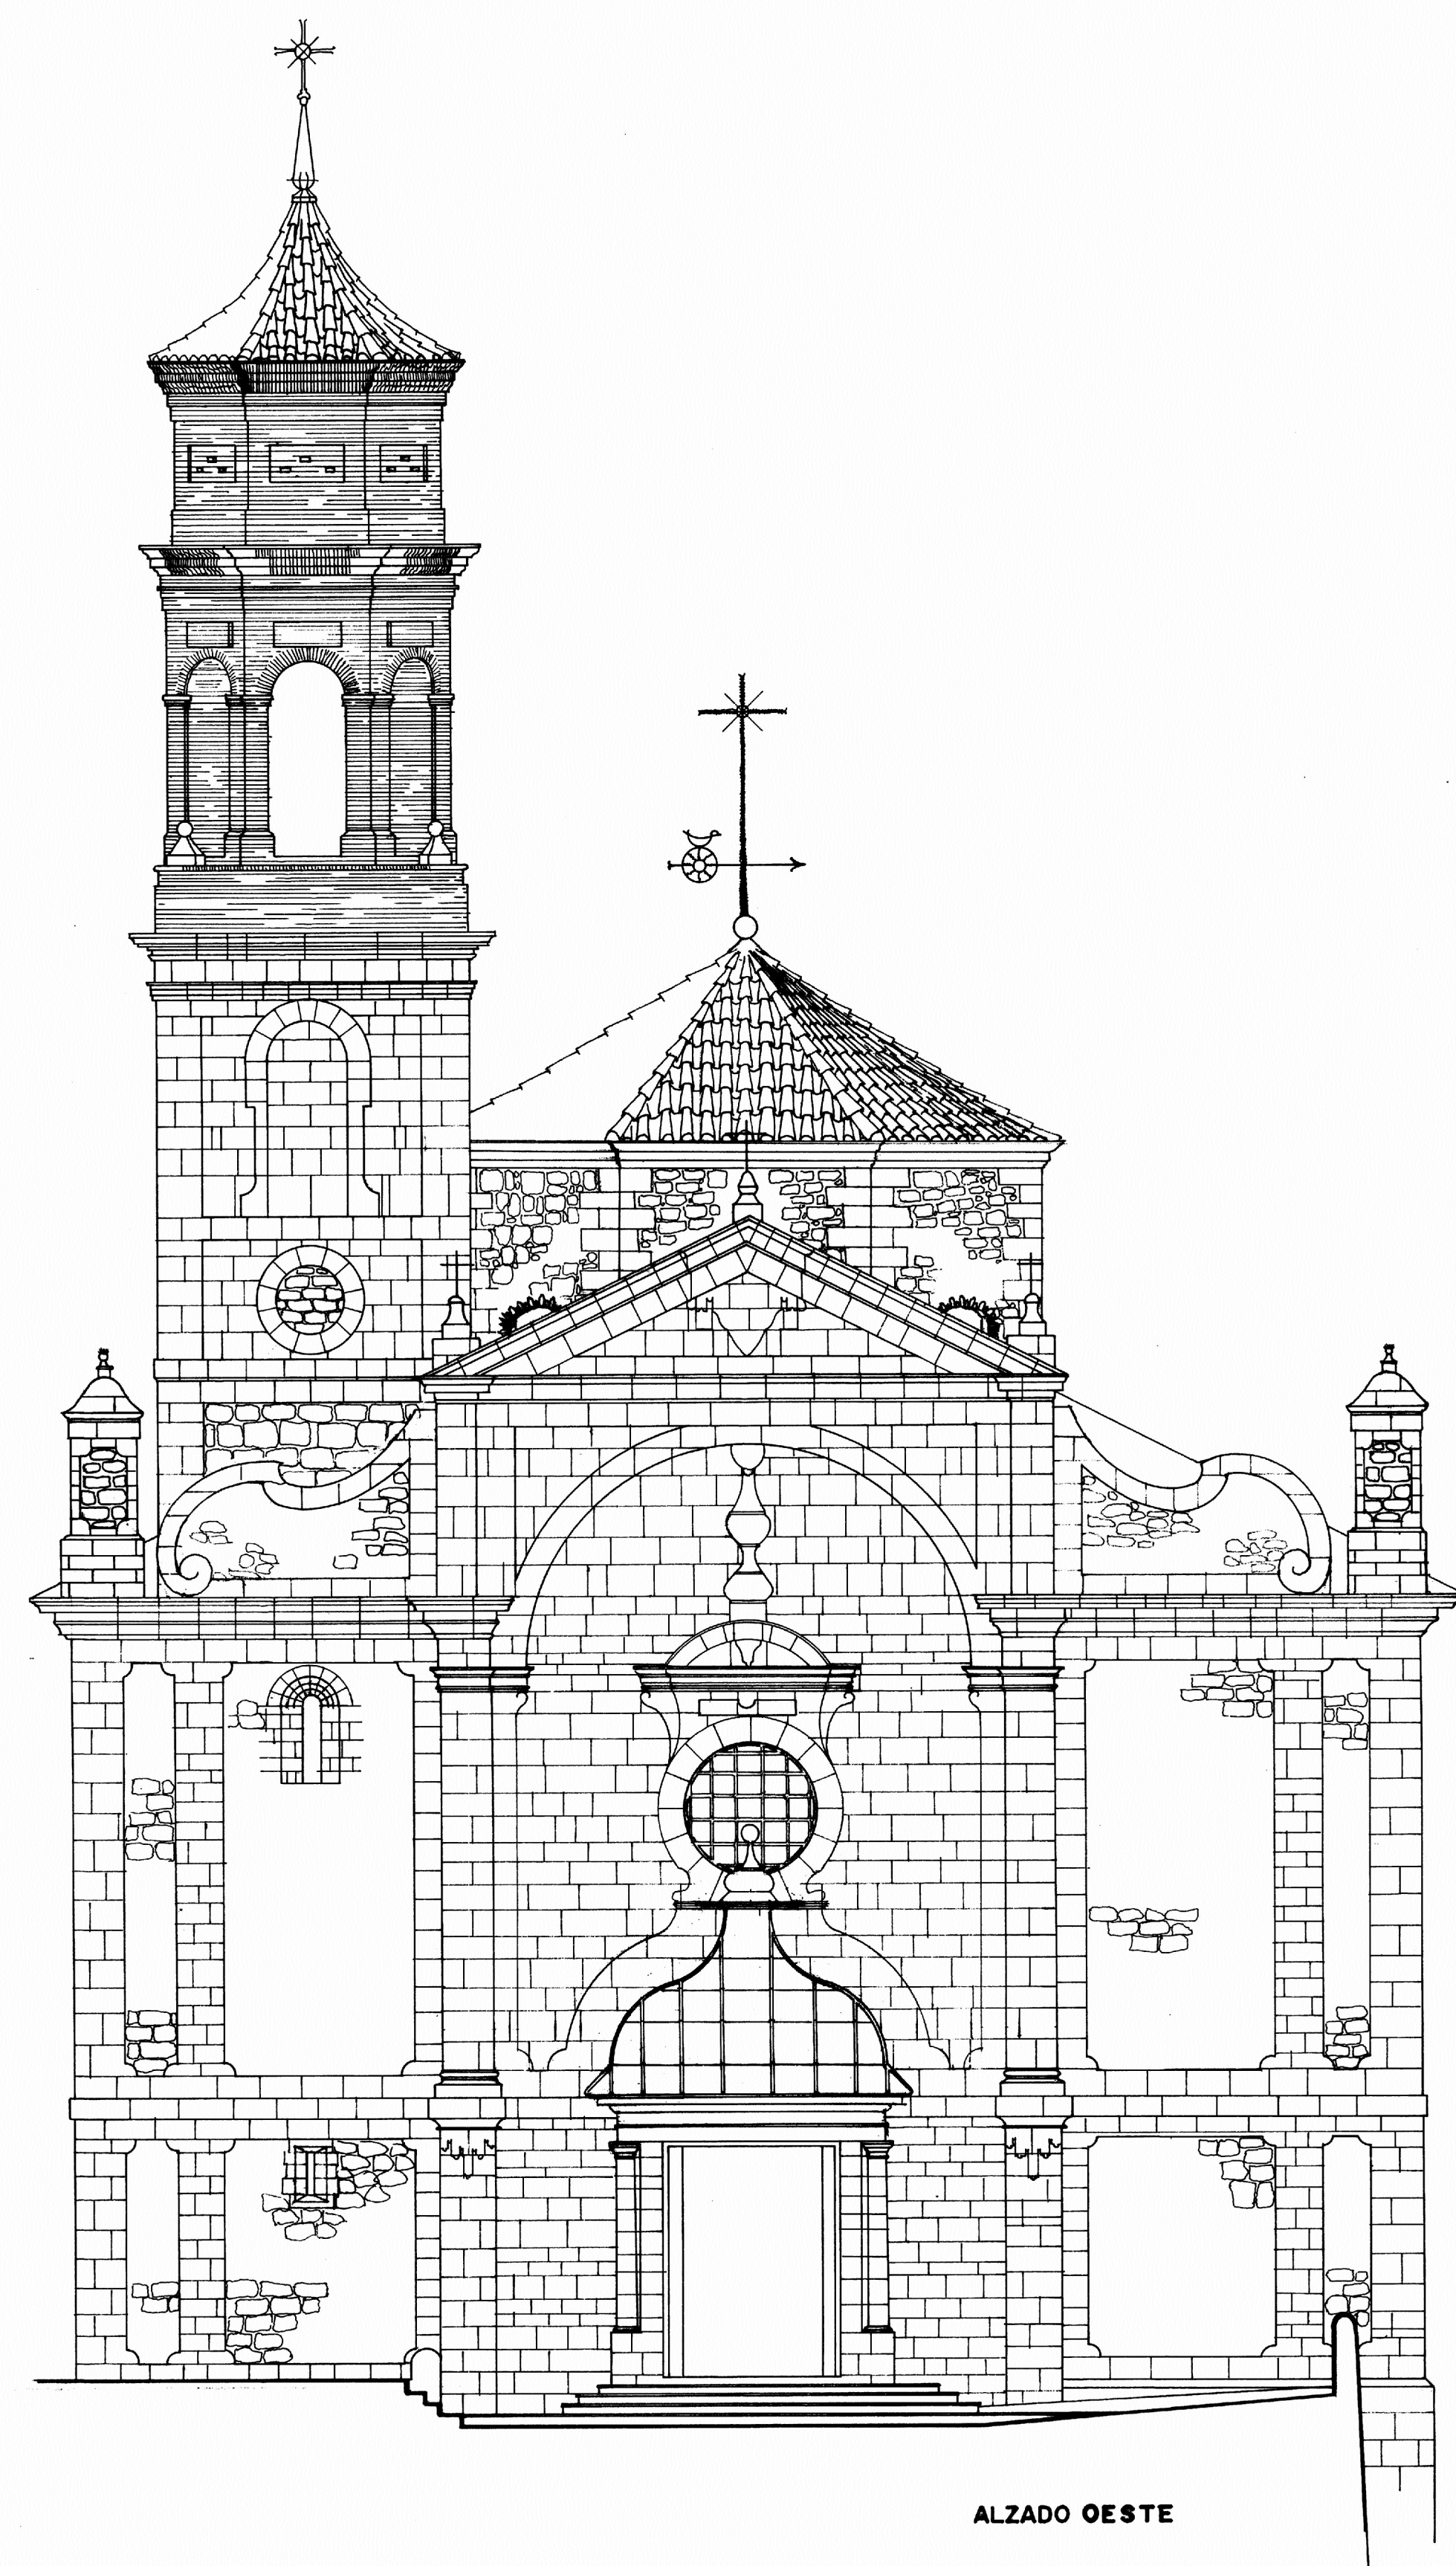

ALZADO OESTE

0 5 10 20 30 40 50 m

IGLESIA DE S. MILLAN
ORIHUELA DEL TREMEDAL
ALZADOS E. 1/100

A. ALMAGRO / ARQ. ENERO 1974