



B

A

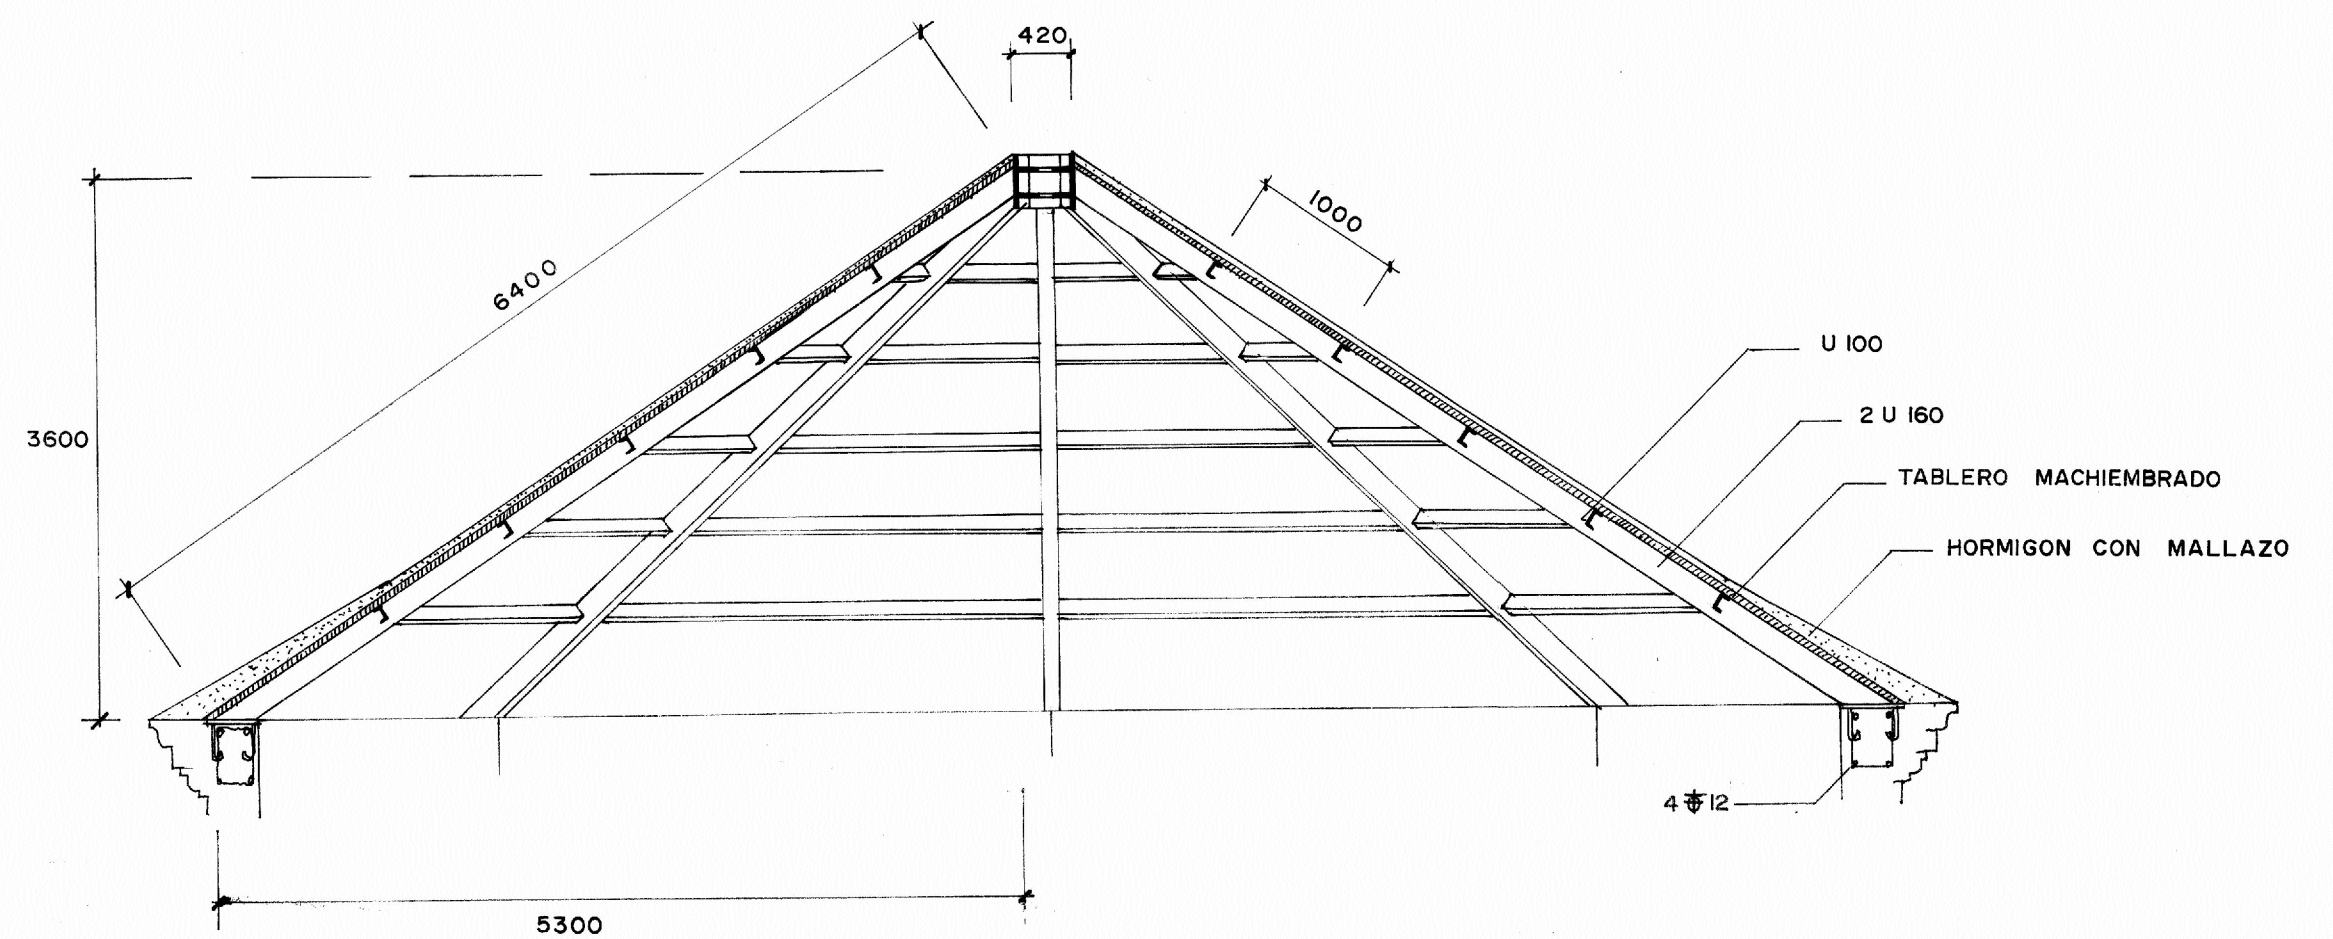

SECCION AB

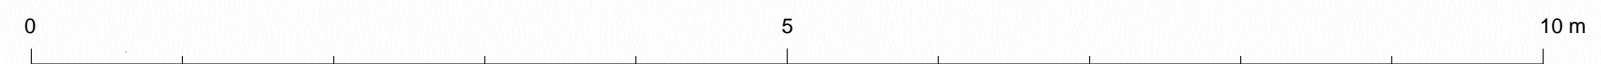

IGLESIA DE SAN MILLAN
ORIHUELA DEL TREMEDAL
(TERUEL) E:1/ 50
CUBIERTA CIMBORRIO
A. ALMAGRO / arq. AGOSTO 1975