


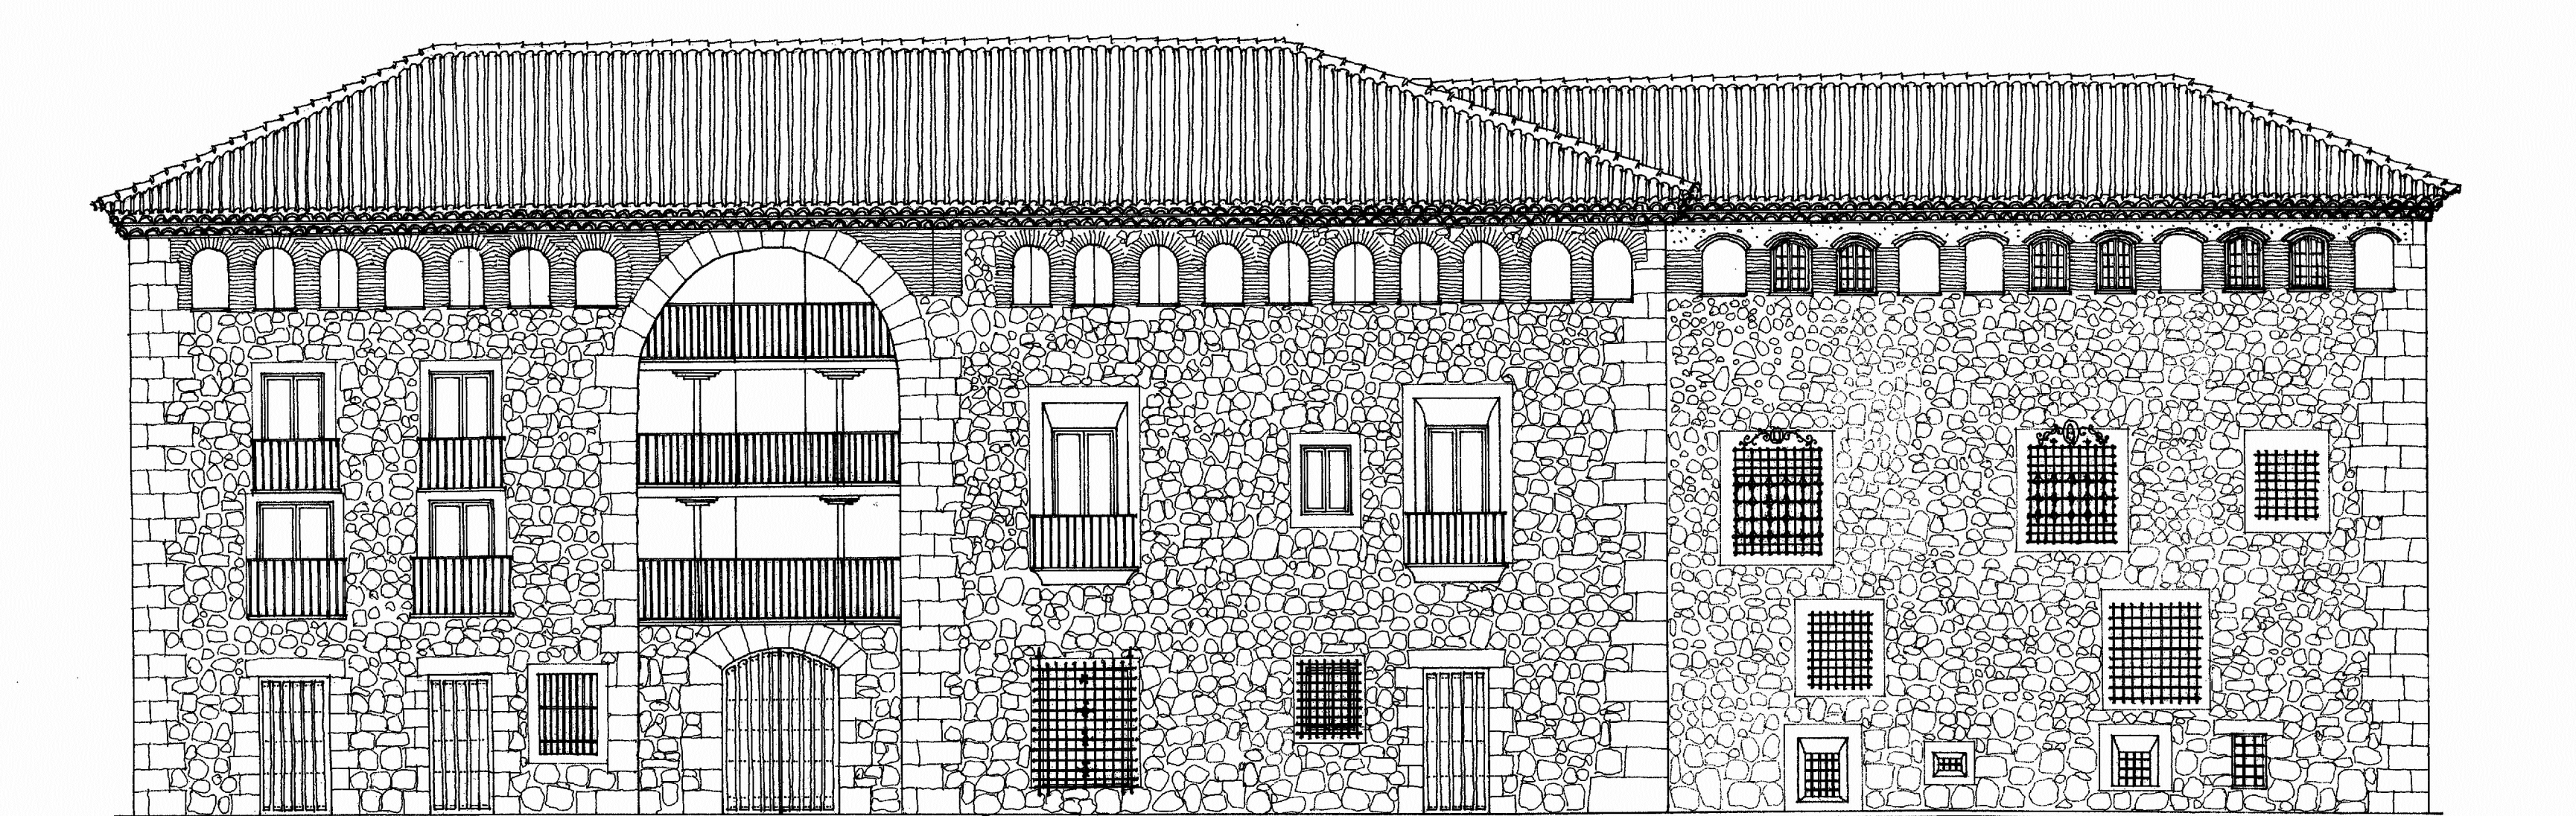

CASAS DE ORIHUELA DEL TREMEDAL (Teruel)
A. Almagro / arq.

