



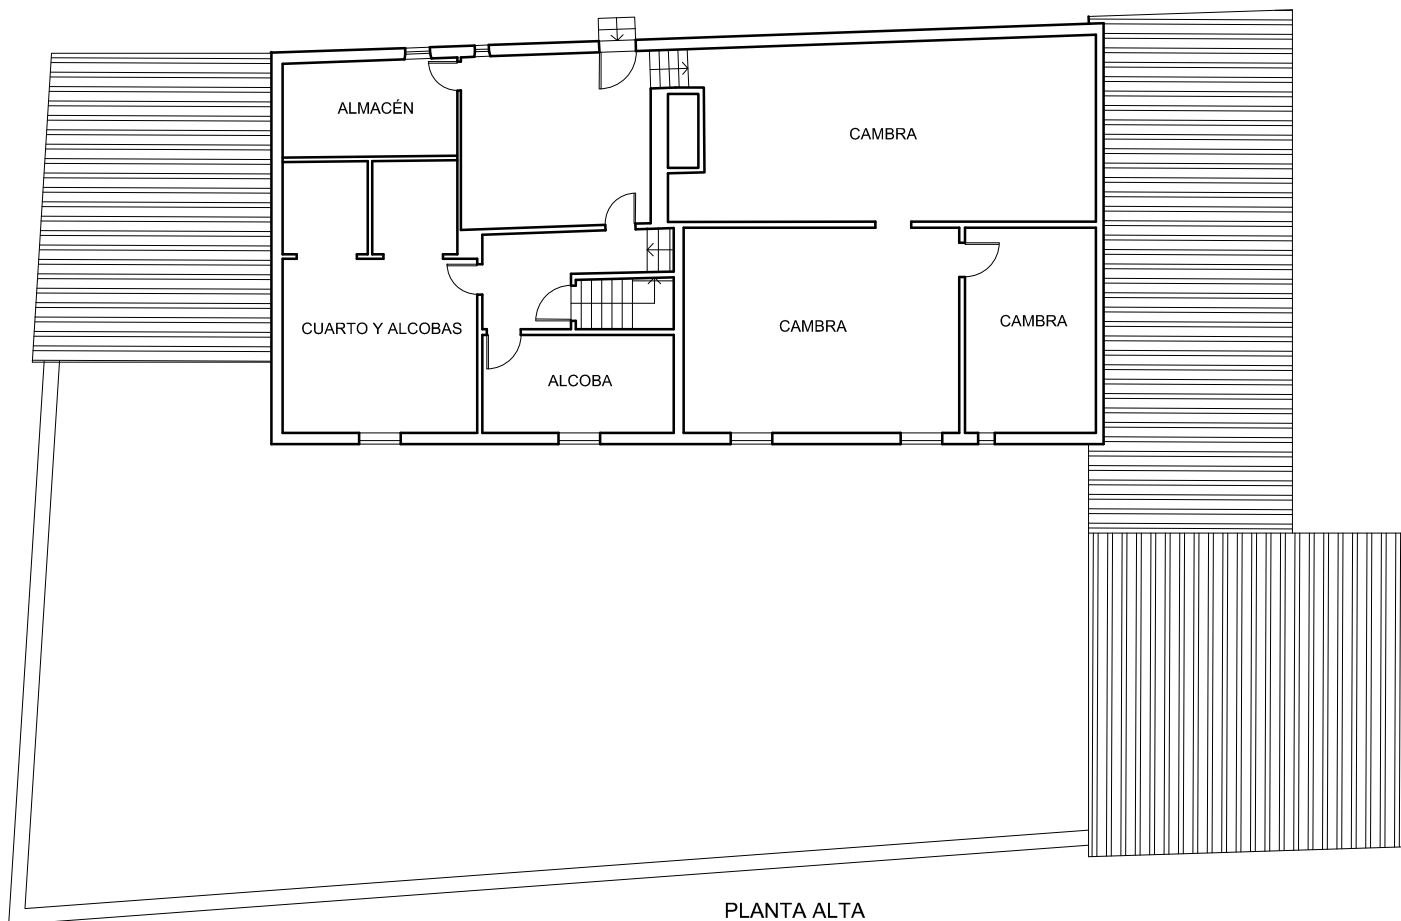

PLANTA ALTA

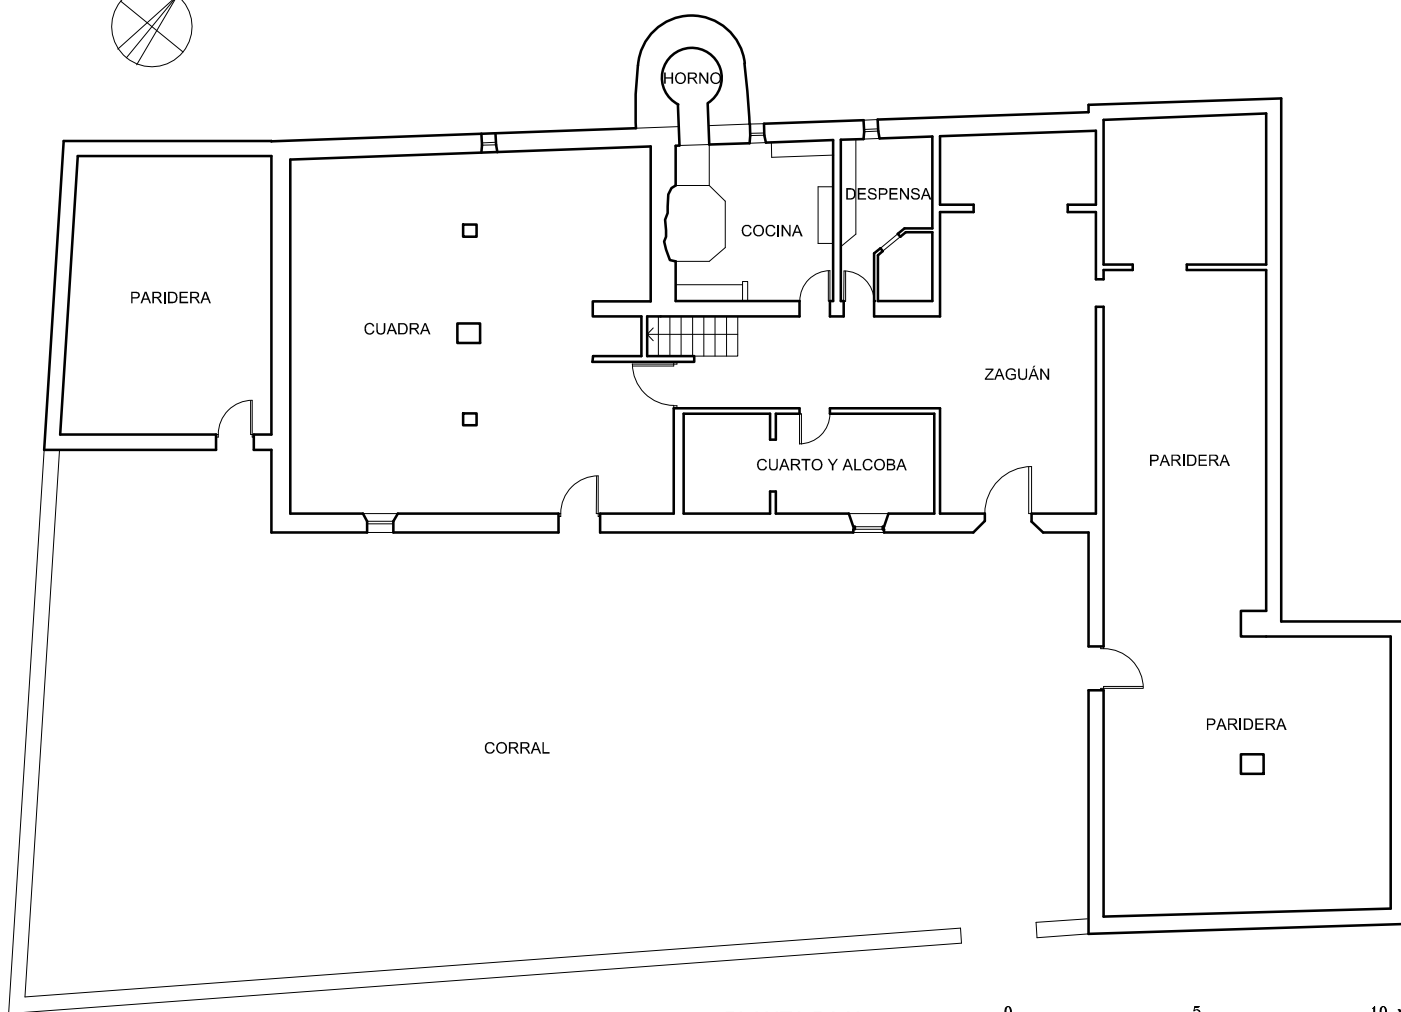

PLANTA BAJA

0 5 10 m

MASADA DE ROCLOS. ALBARRACÍN

A. Almagro / arq.