


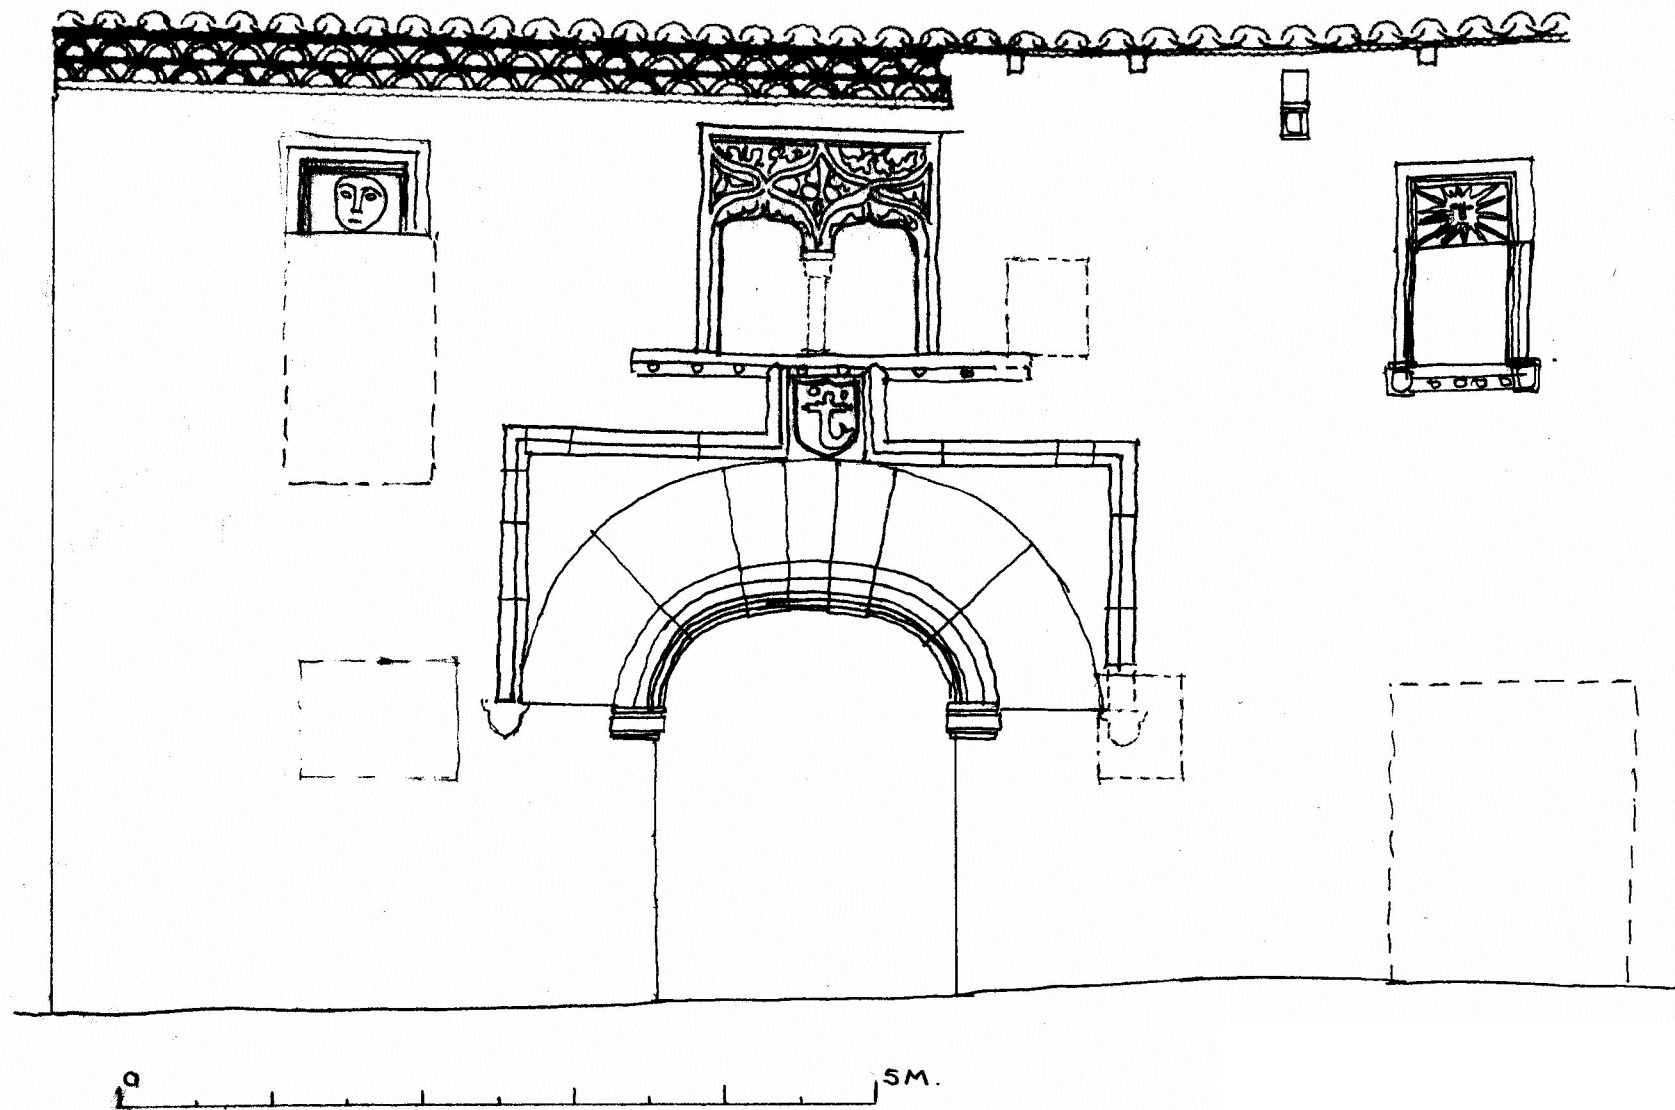

CASA DE LA SIRENA EN JABALOYAS

A. Almagro / arq.