
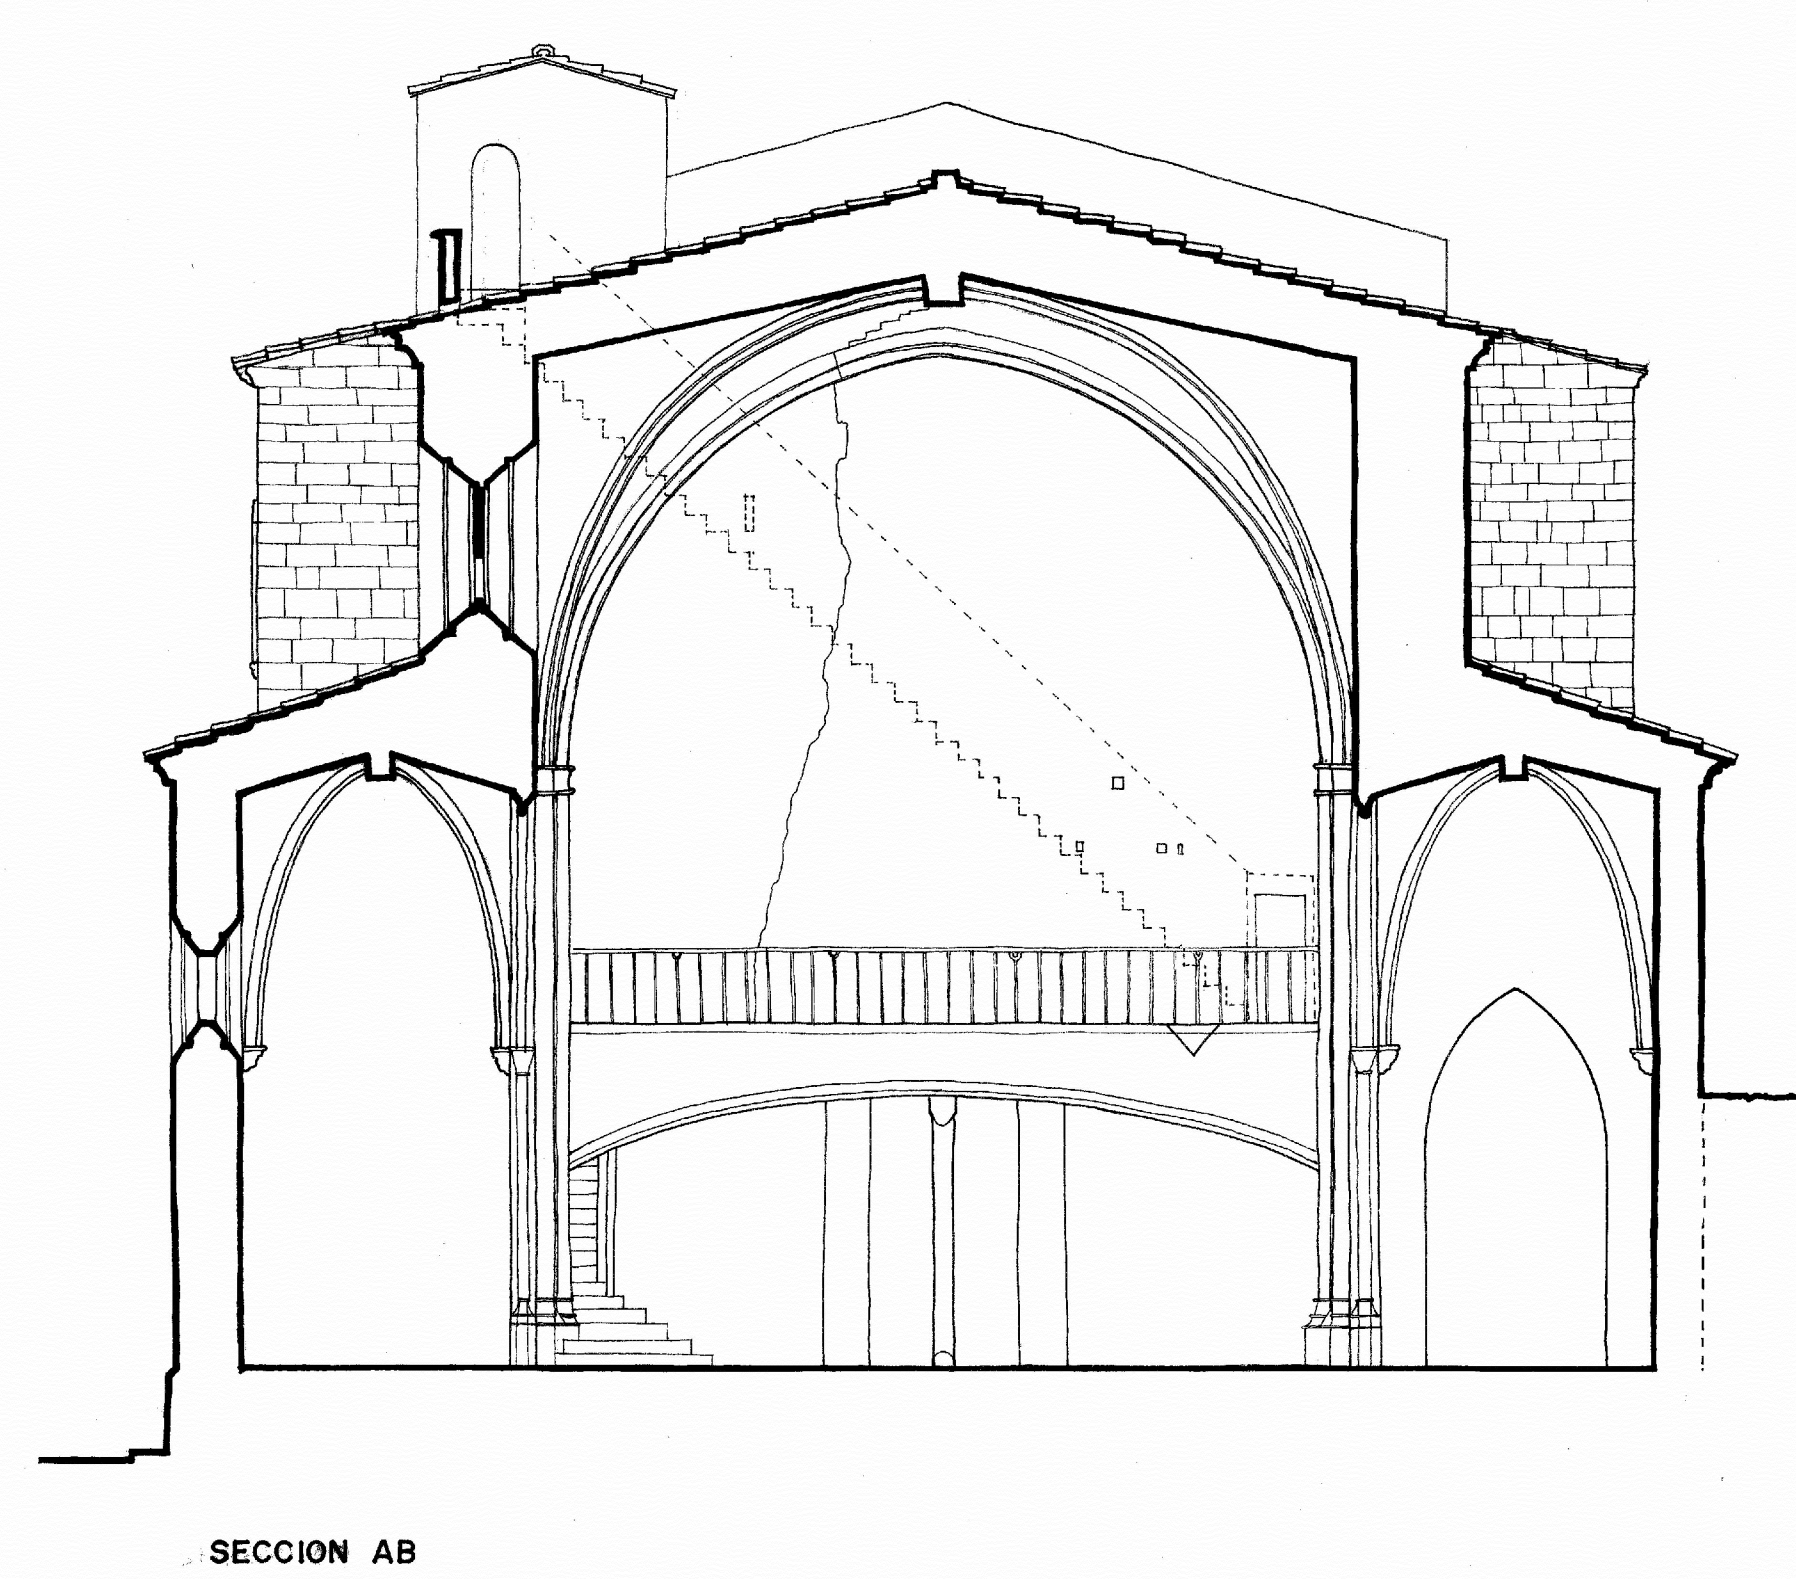
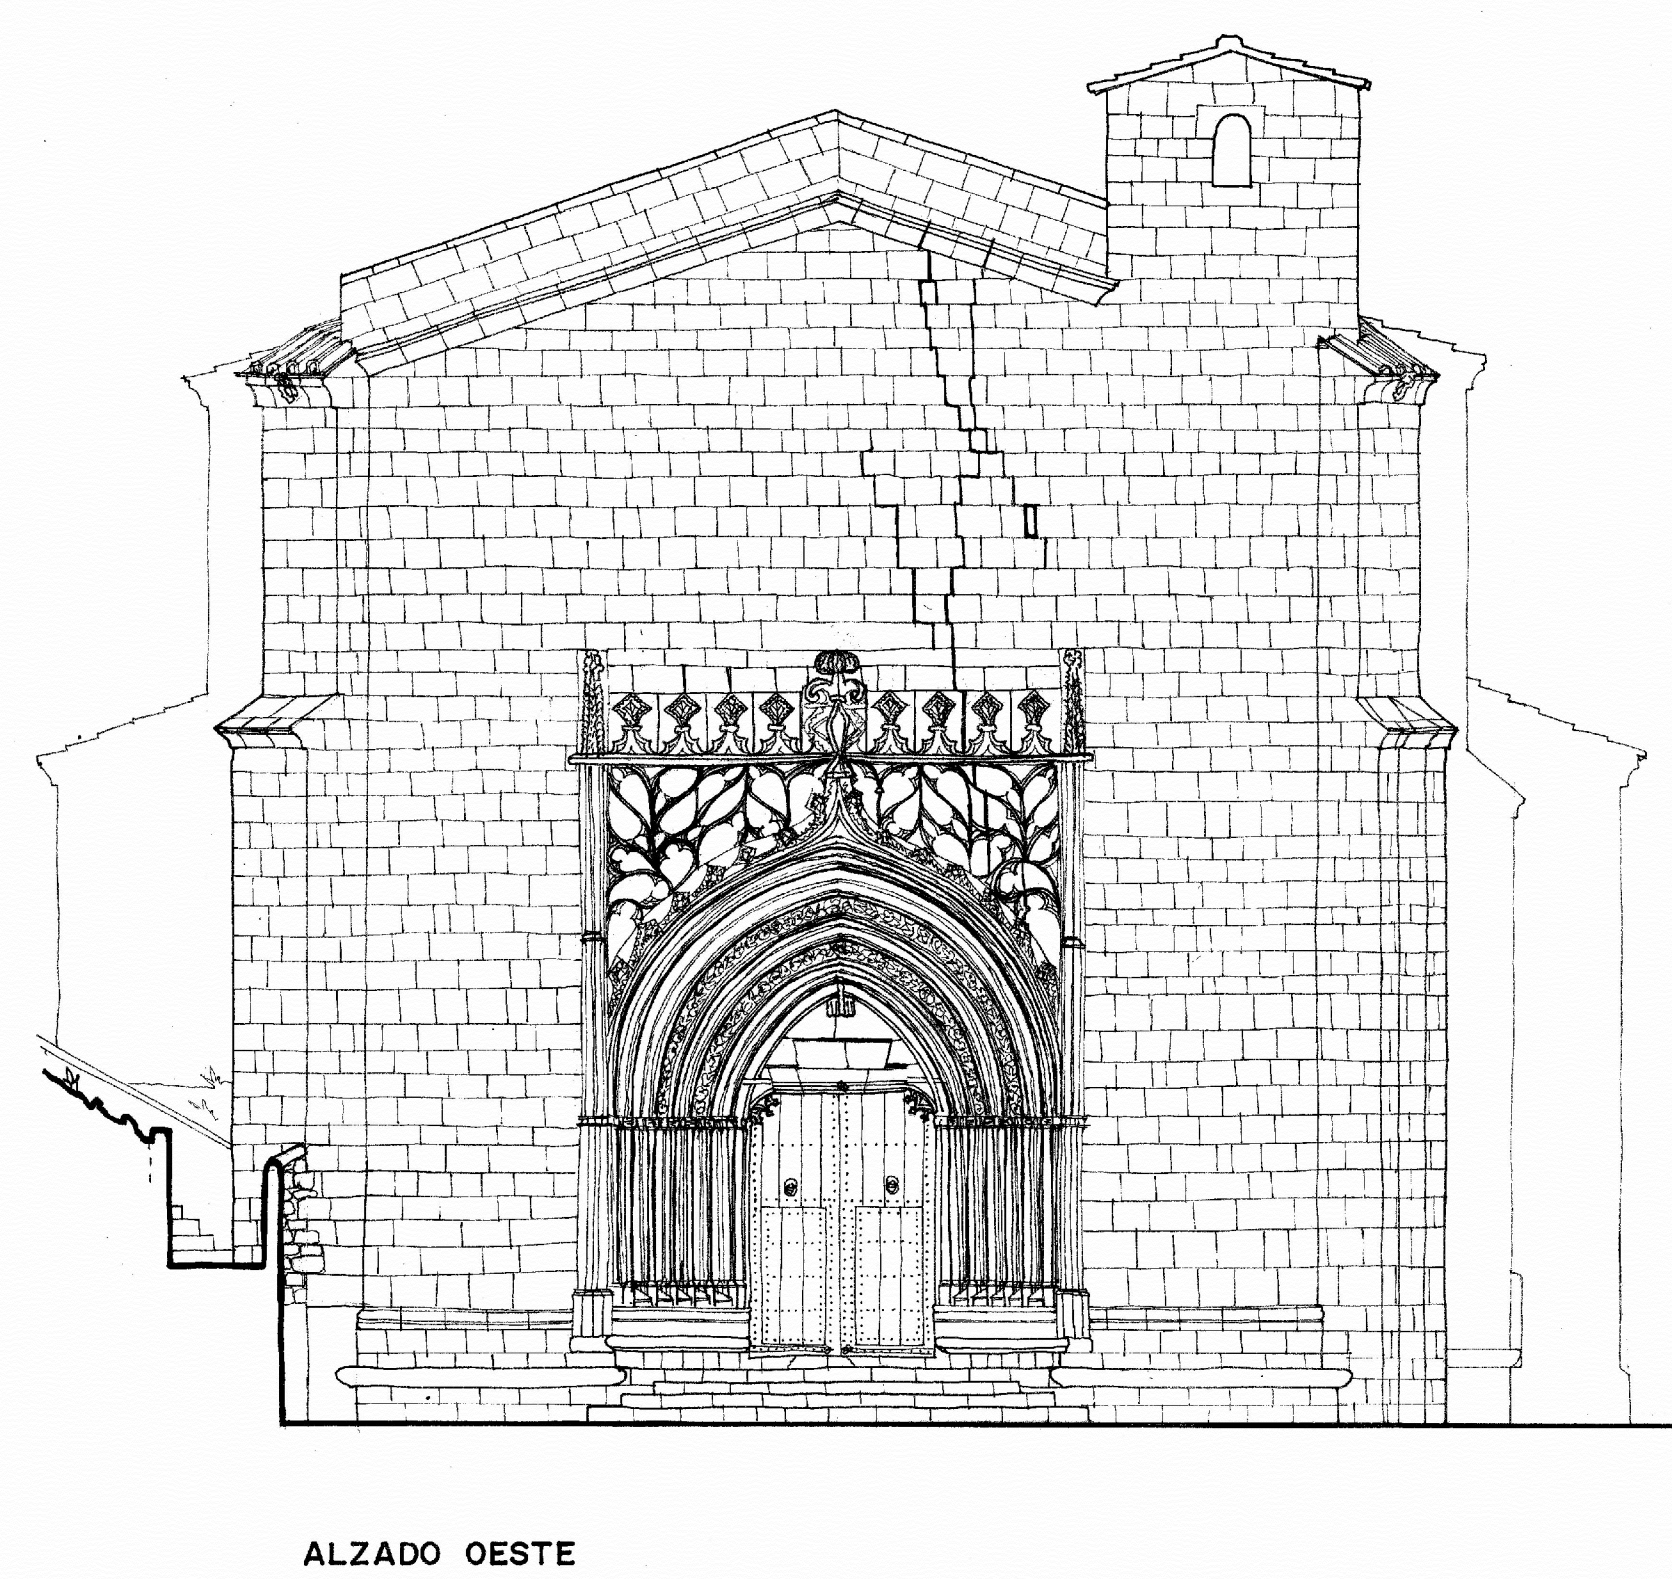
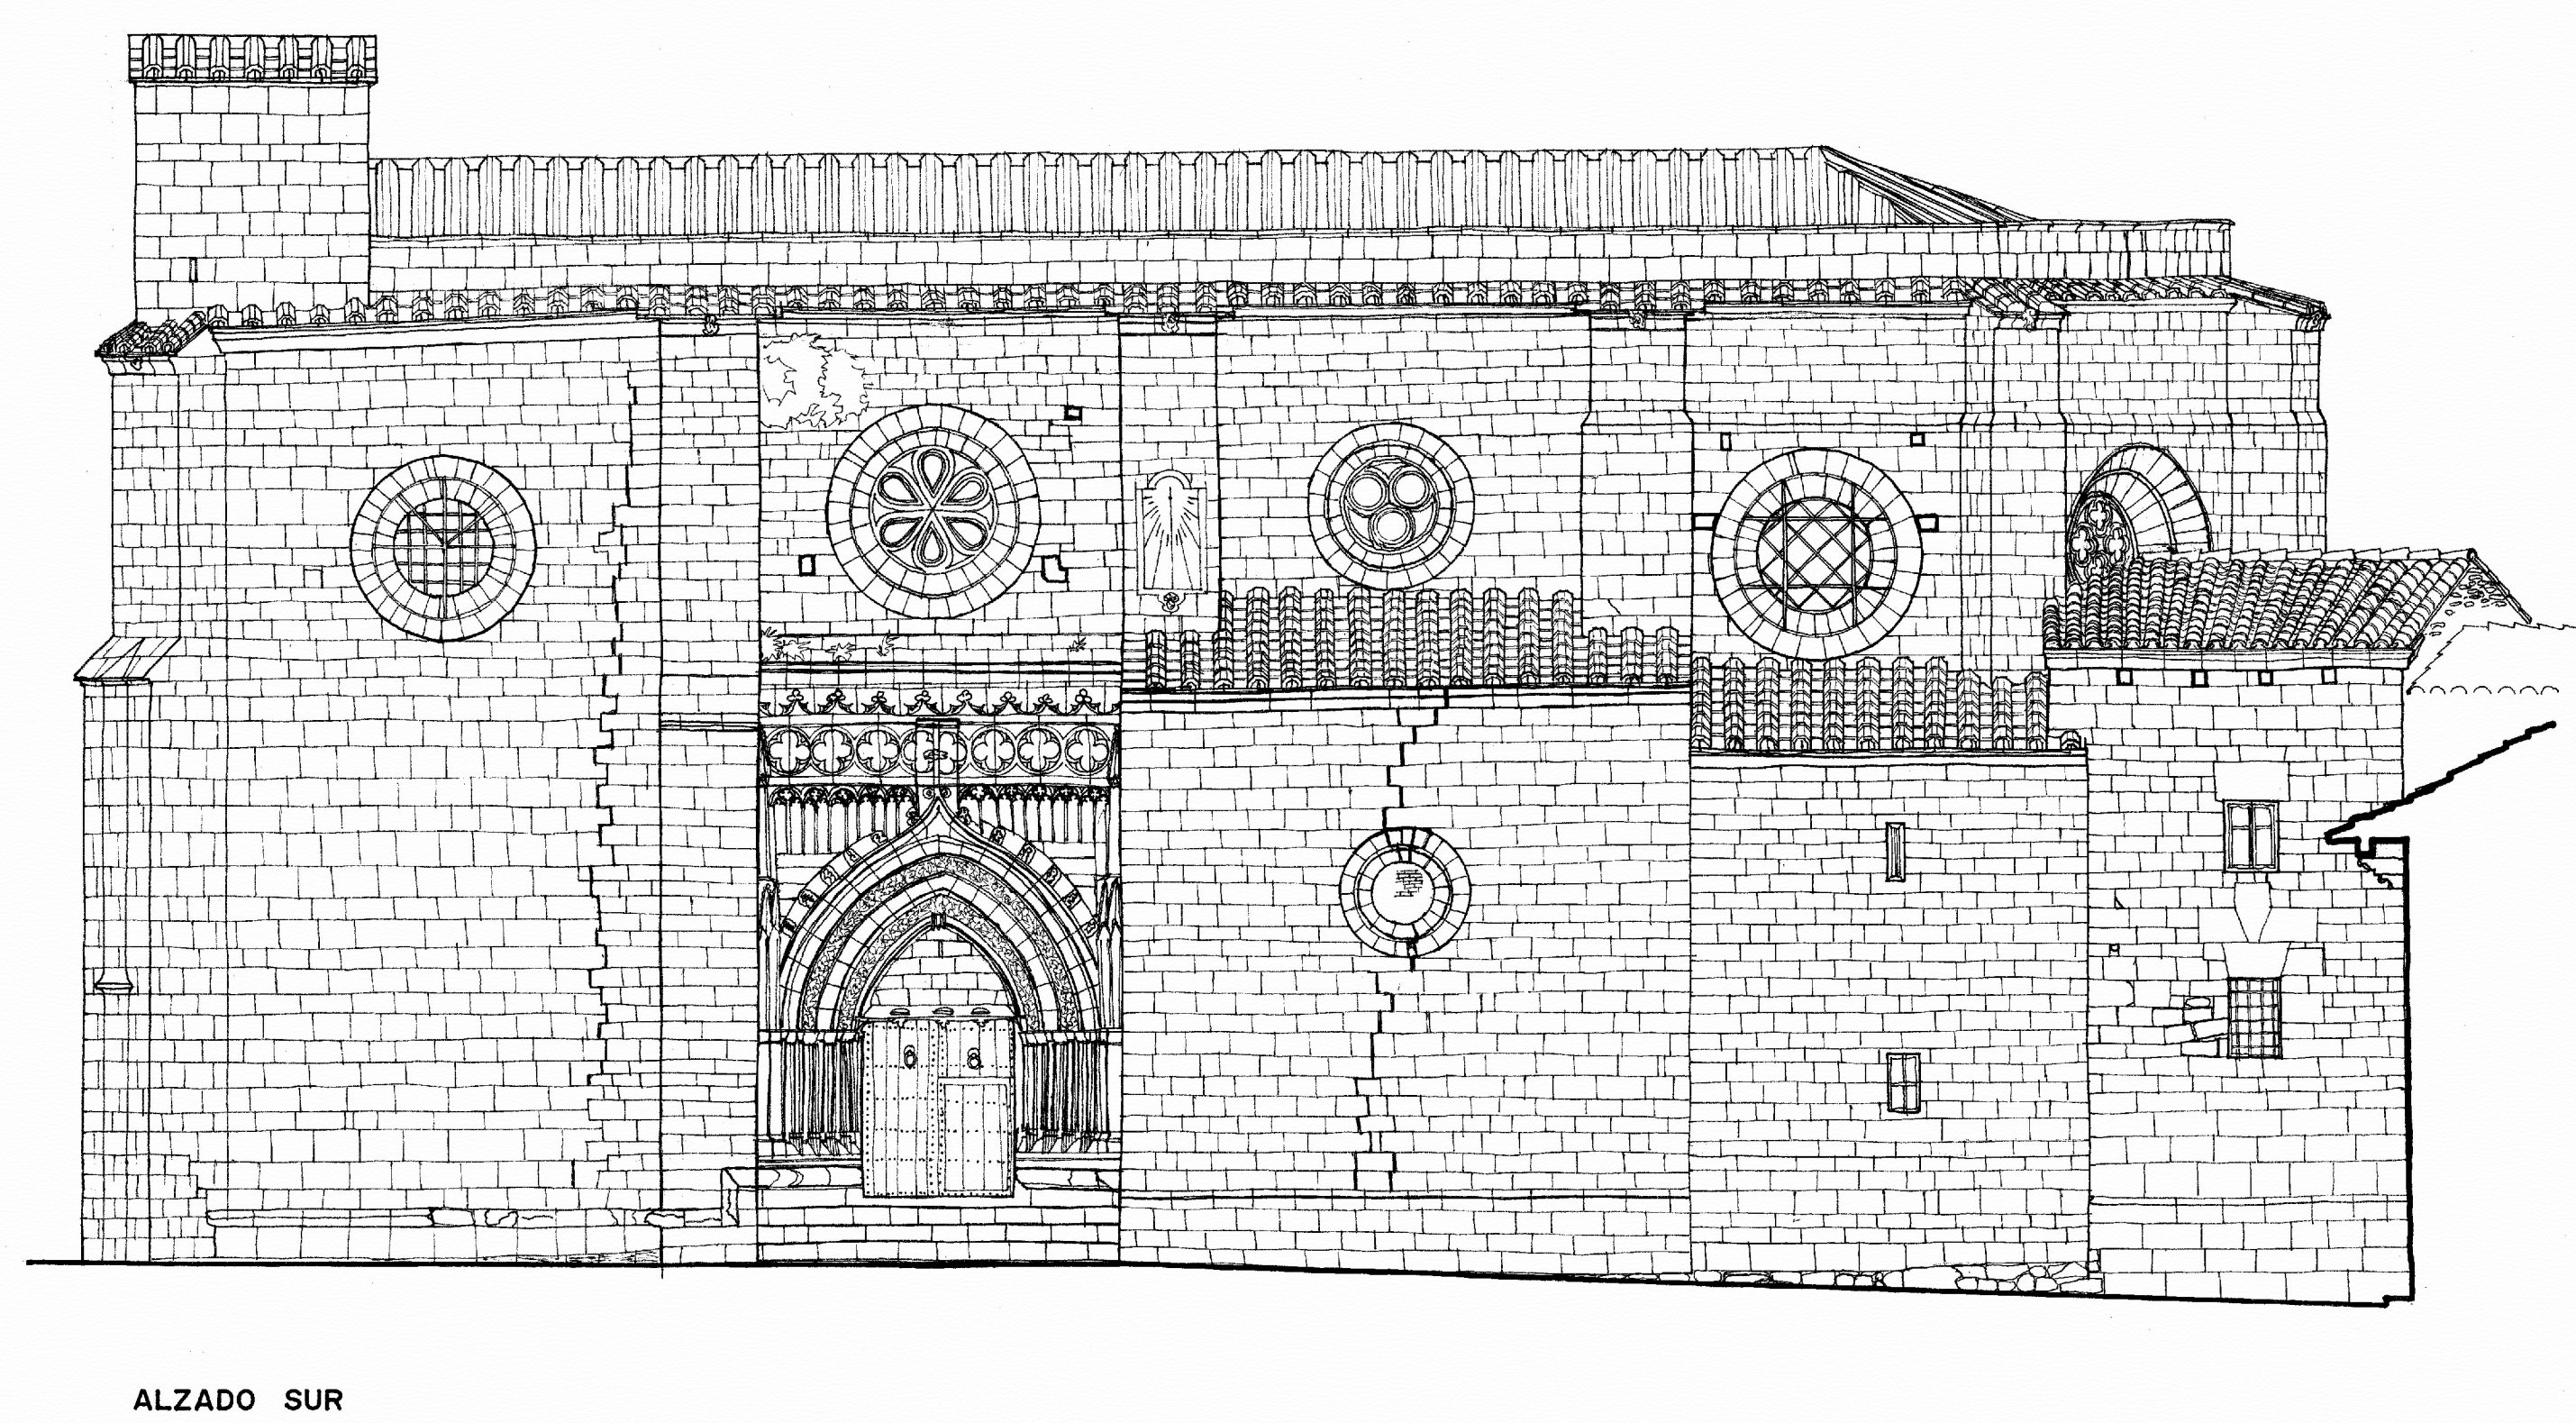
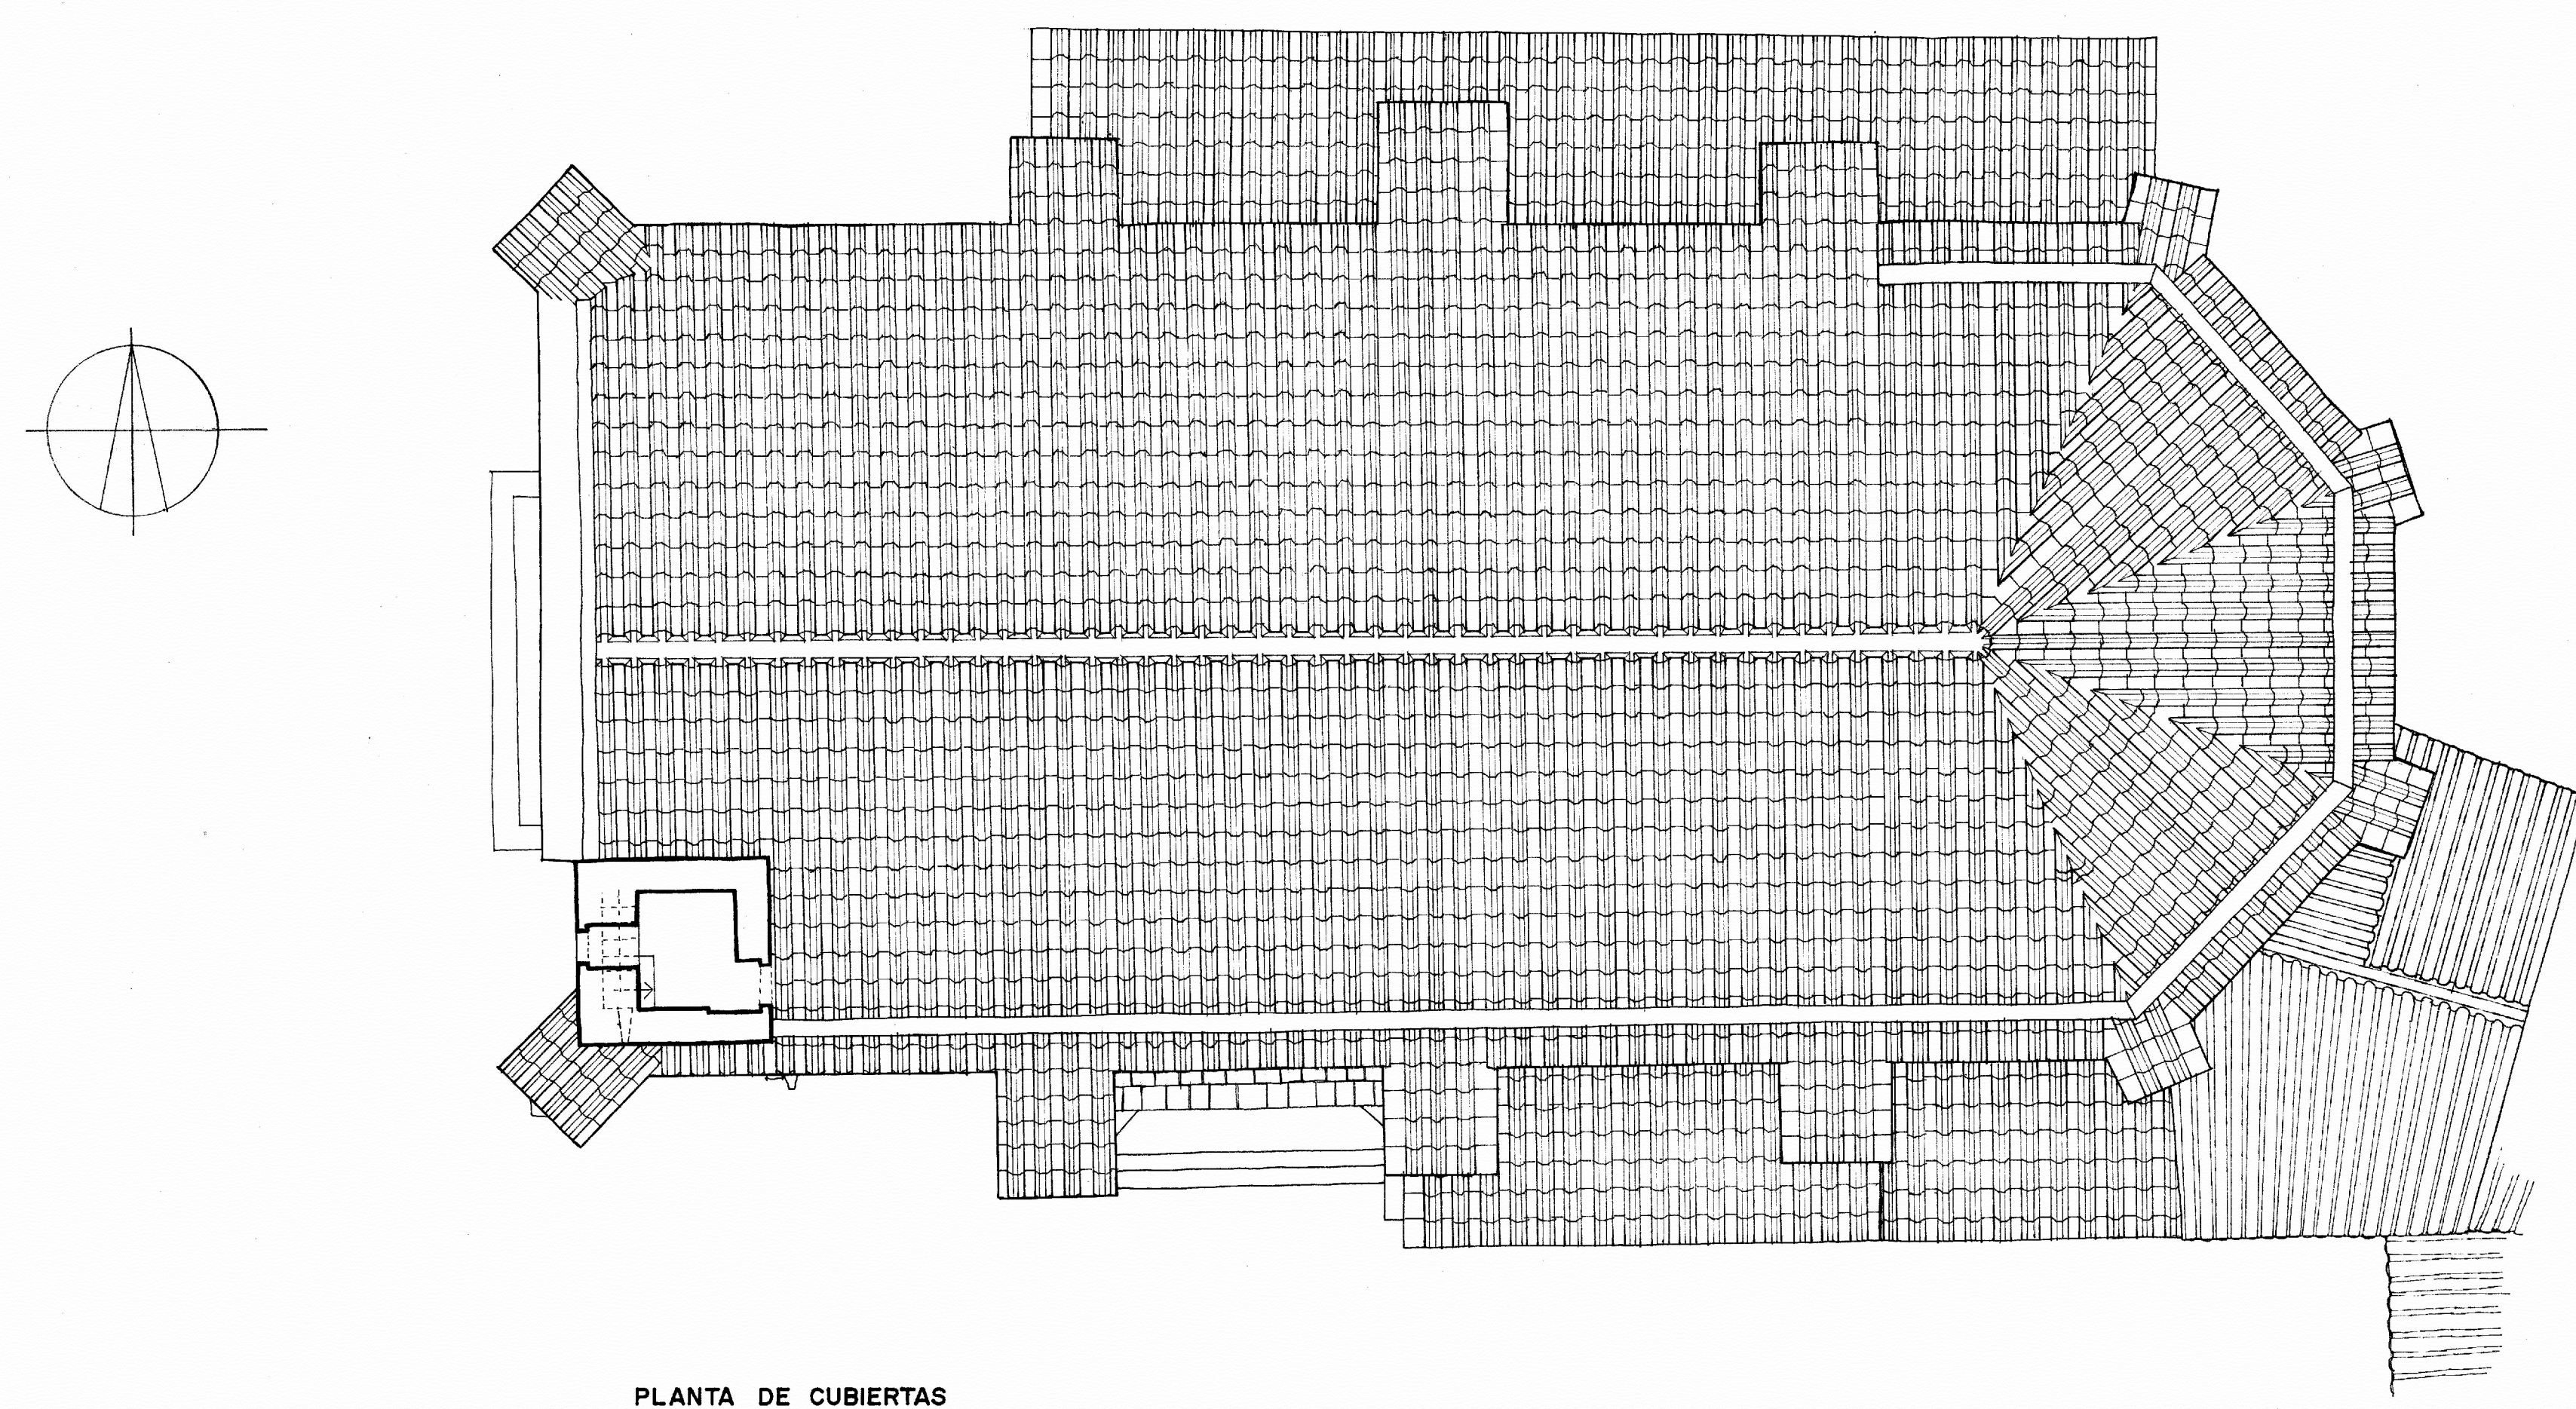


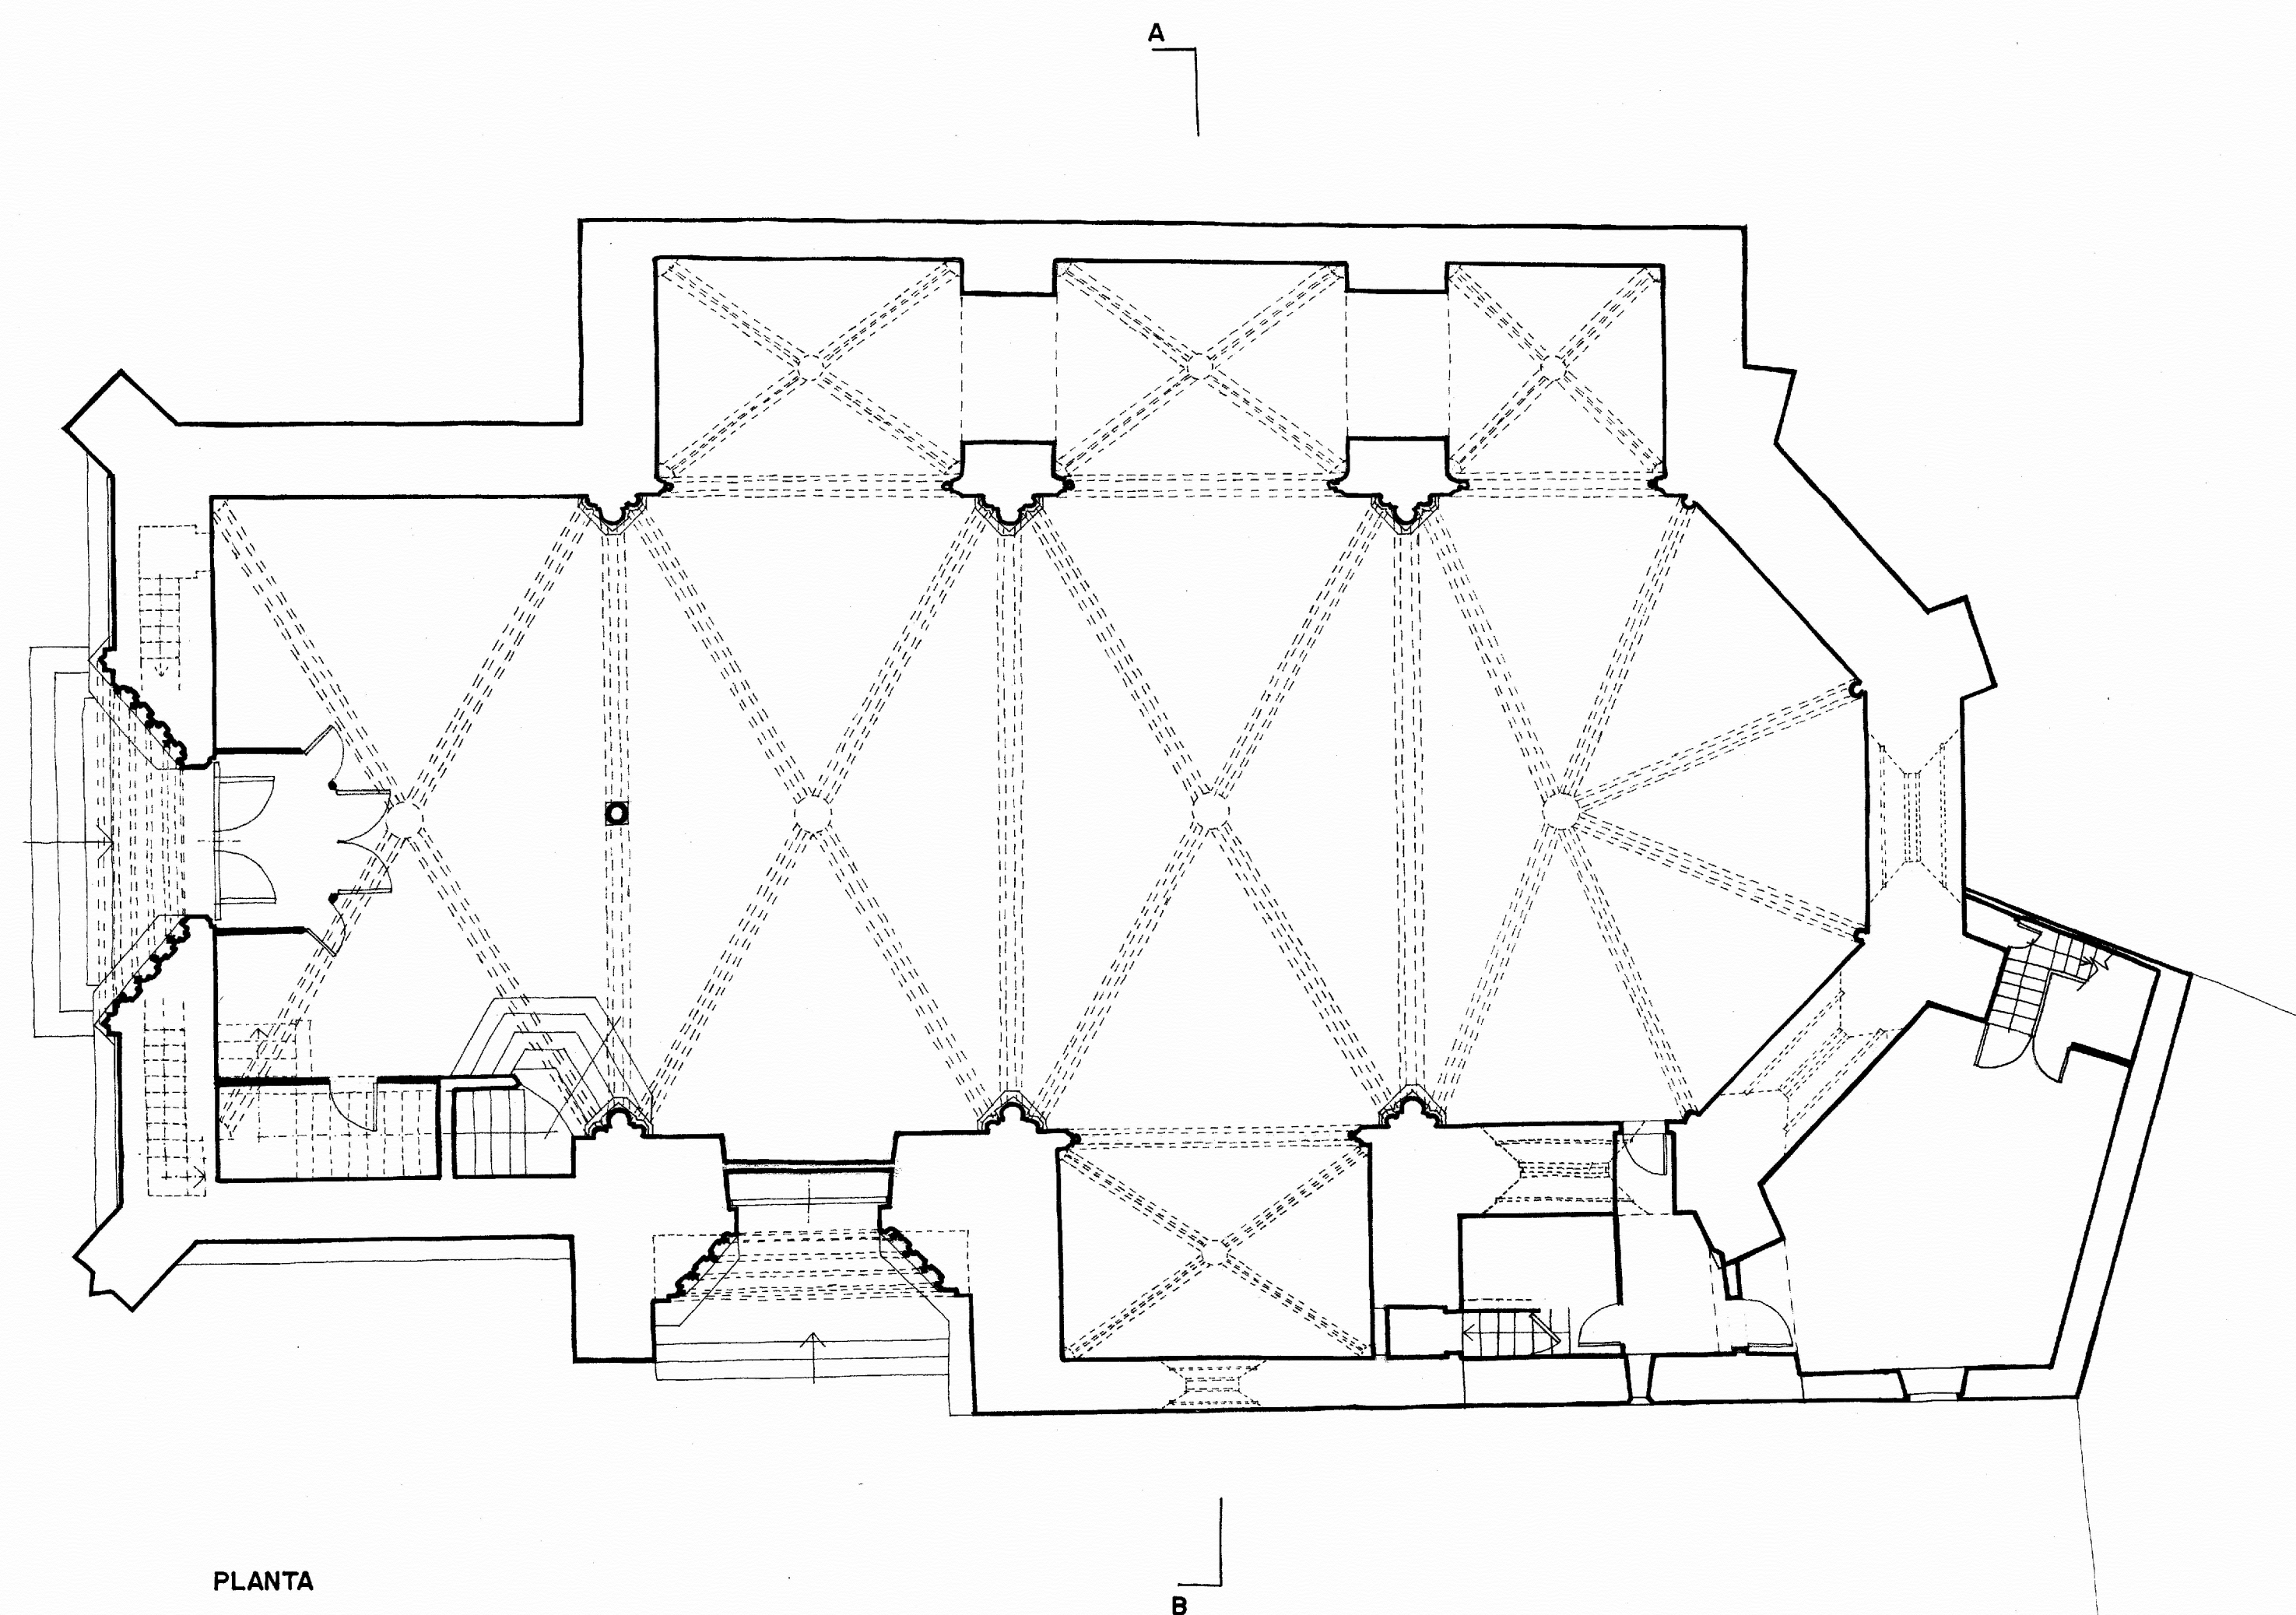

IGLESIA PARROQUIAL DE MOLINOS
ESTADO ACTUAL E: 1/100
A. ALMAGRO / ARQ. DICIEMBRE 1975