


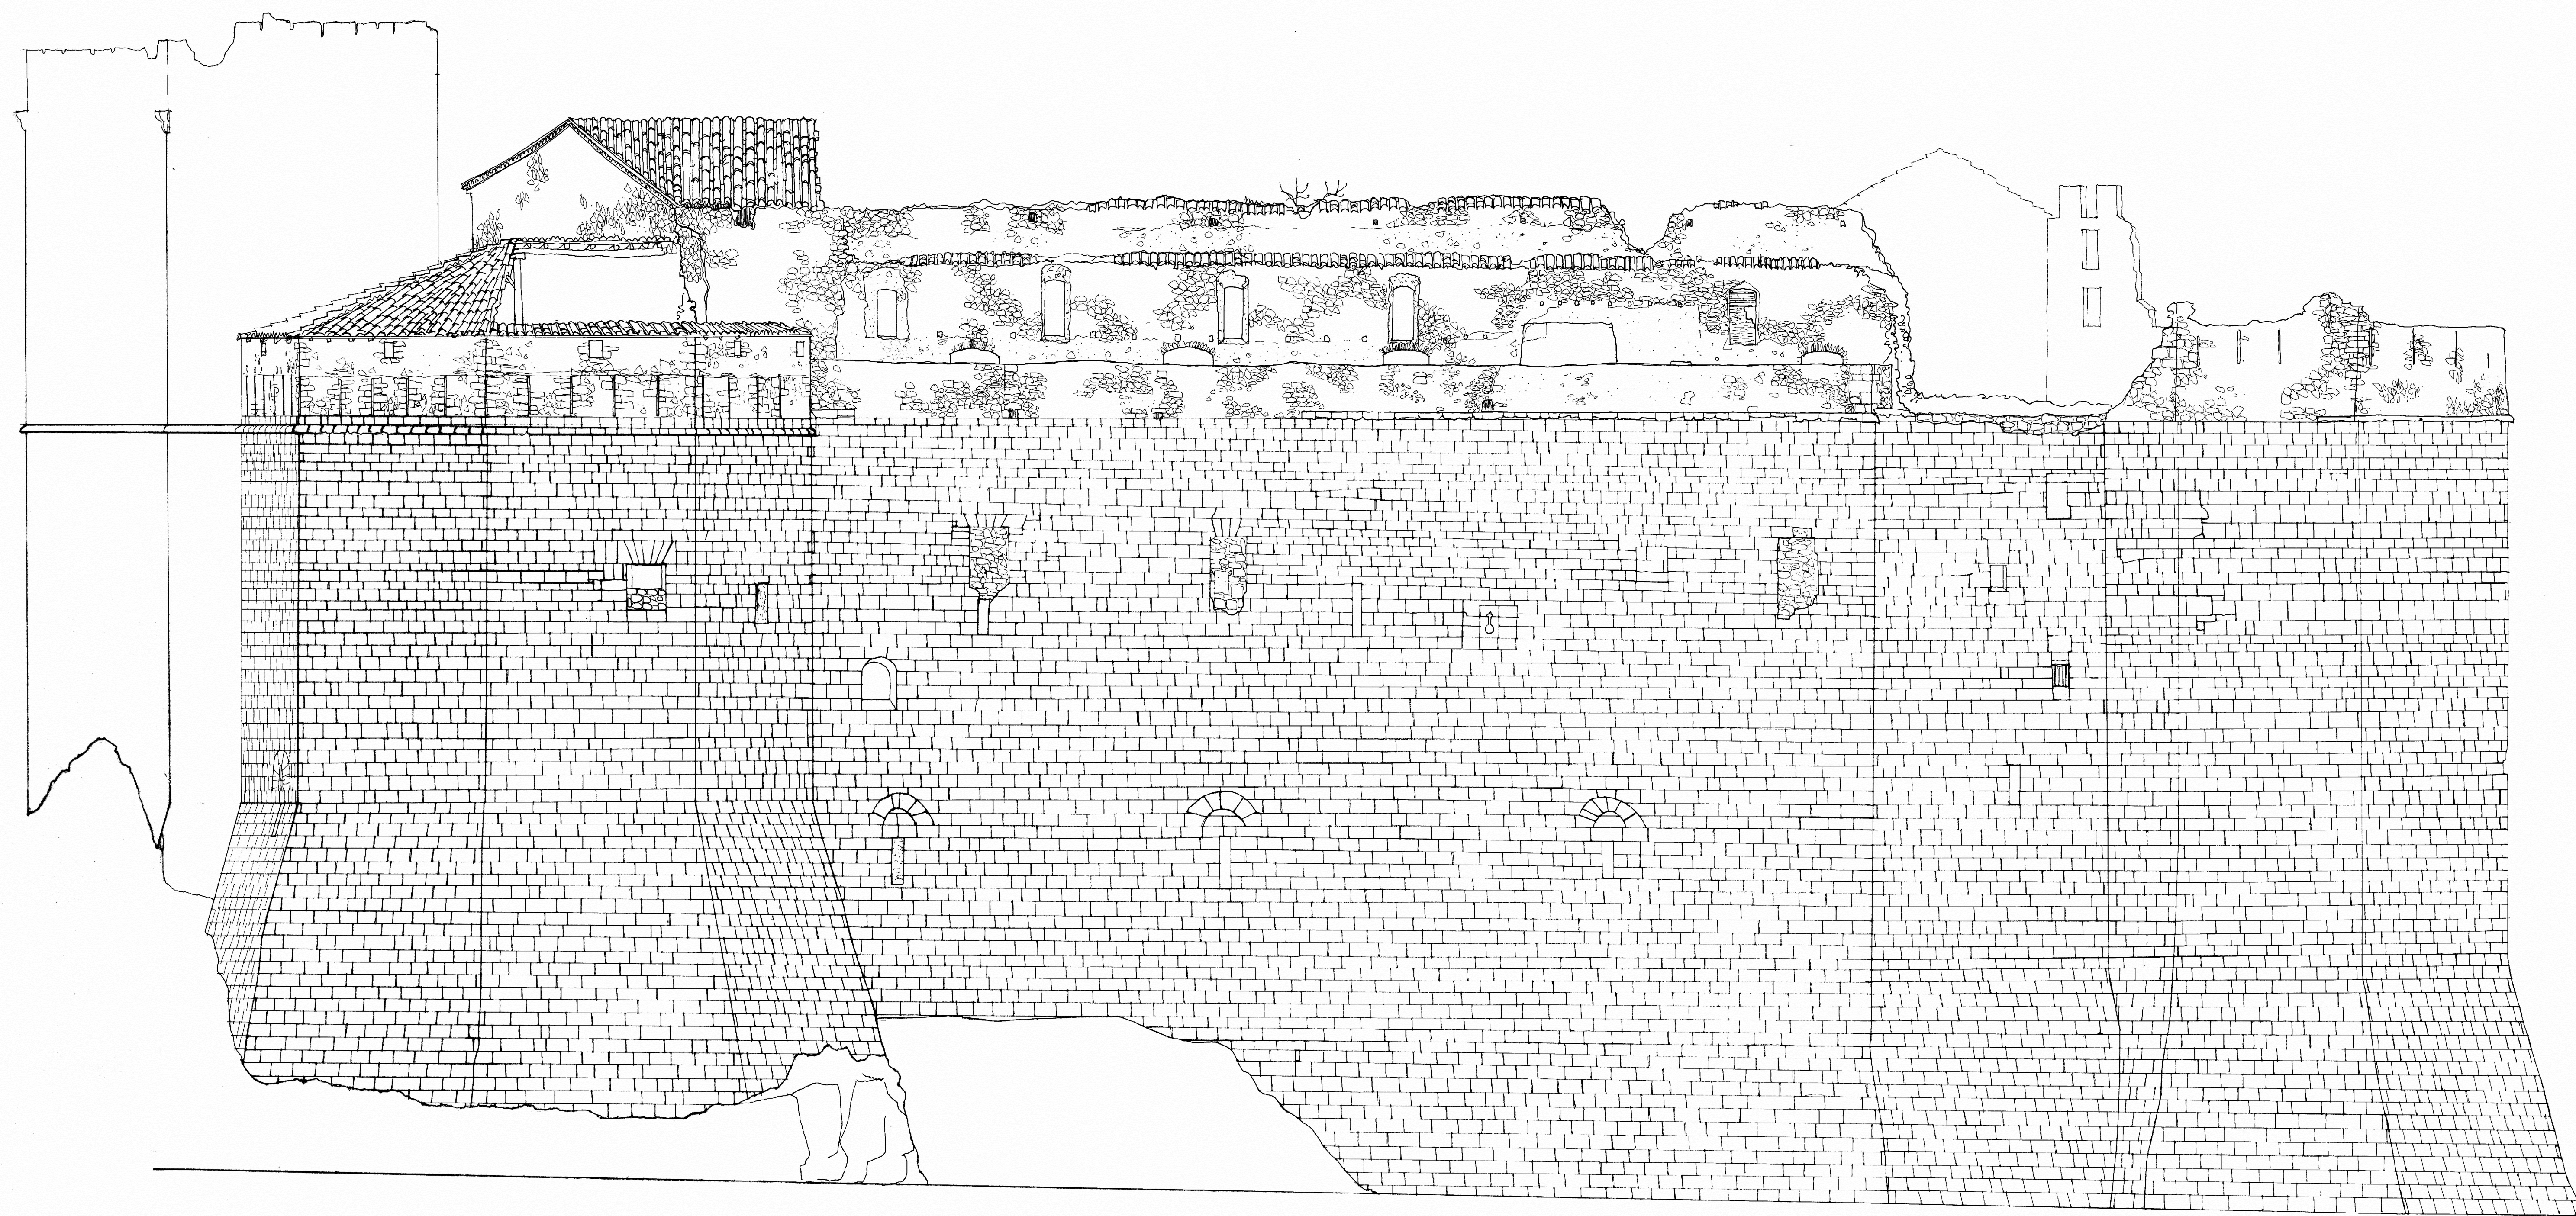

0 5 10 20 30 40 50 60 m

CASTILLO-PALACIO DE LOS
FERNANDEZ DE HEREDIA
EN MORA (TERUEL)
ALZADO N.O. ACTUAL E. 1/100
A. ALMAGRO / drc ENERO 1972