



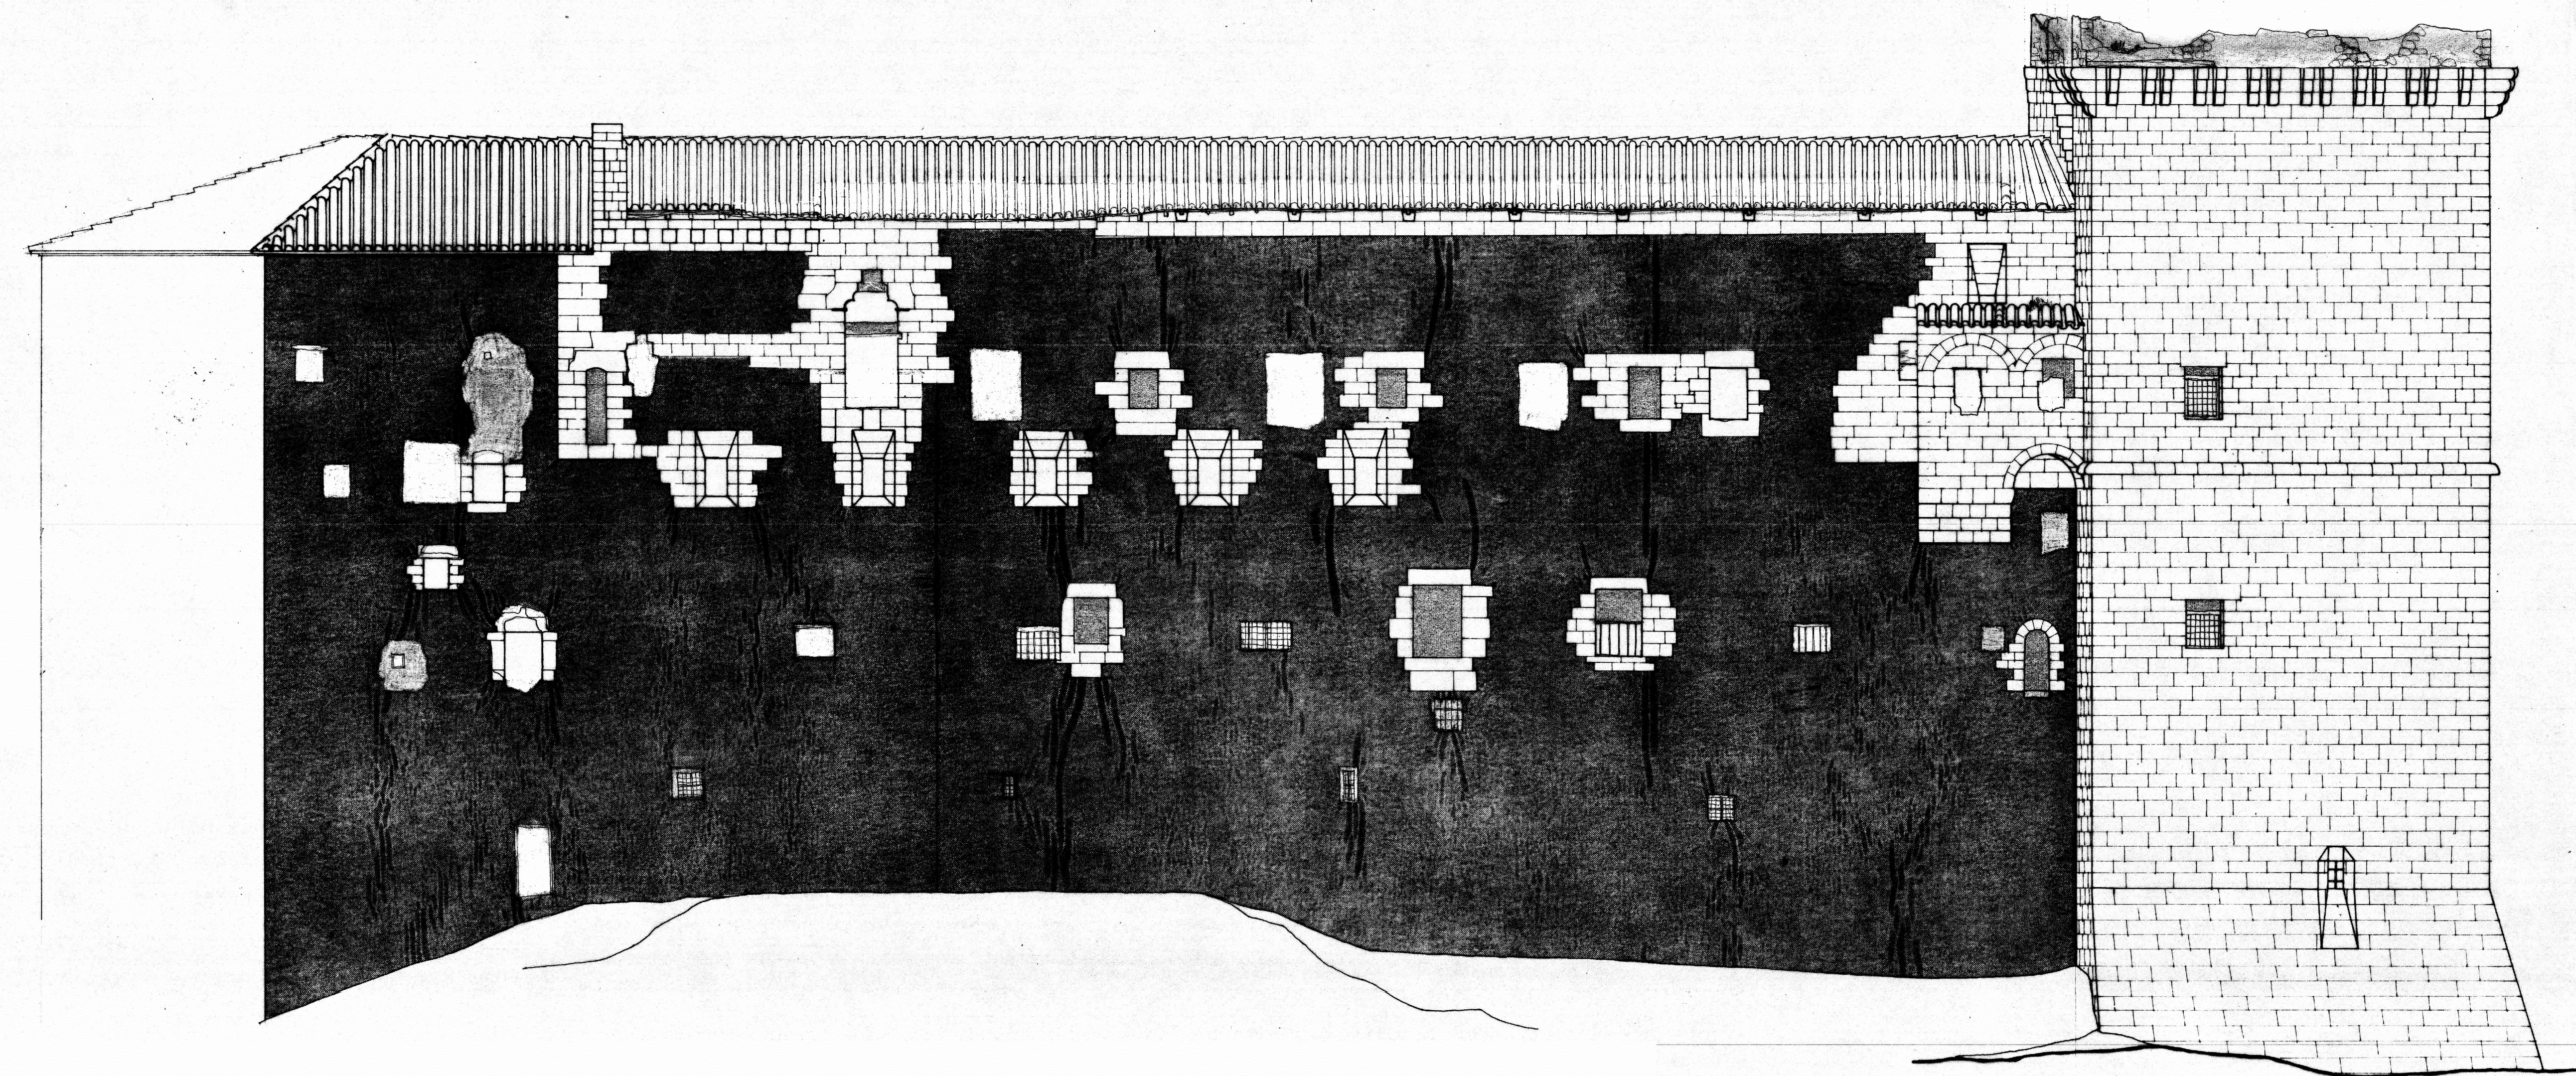

ALZADO S-E

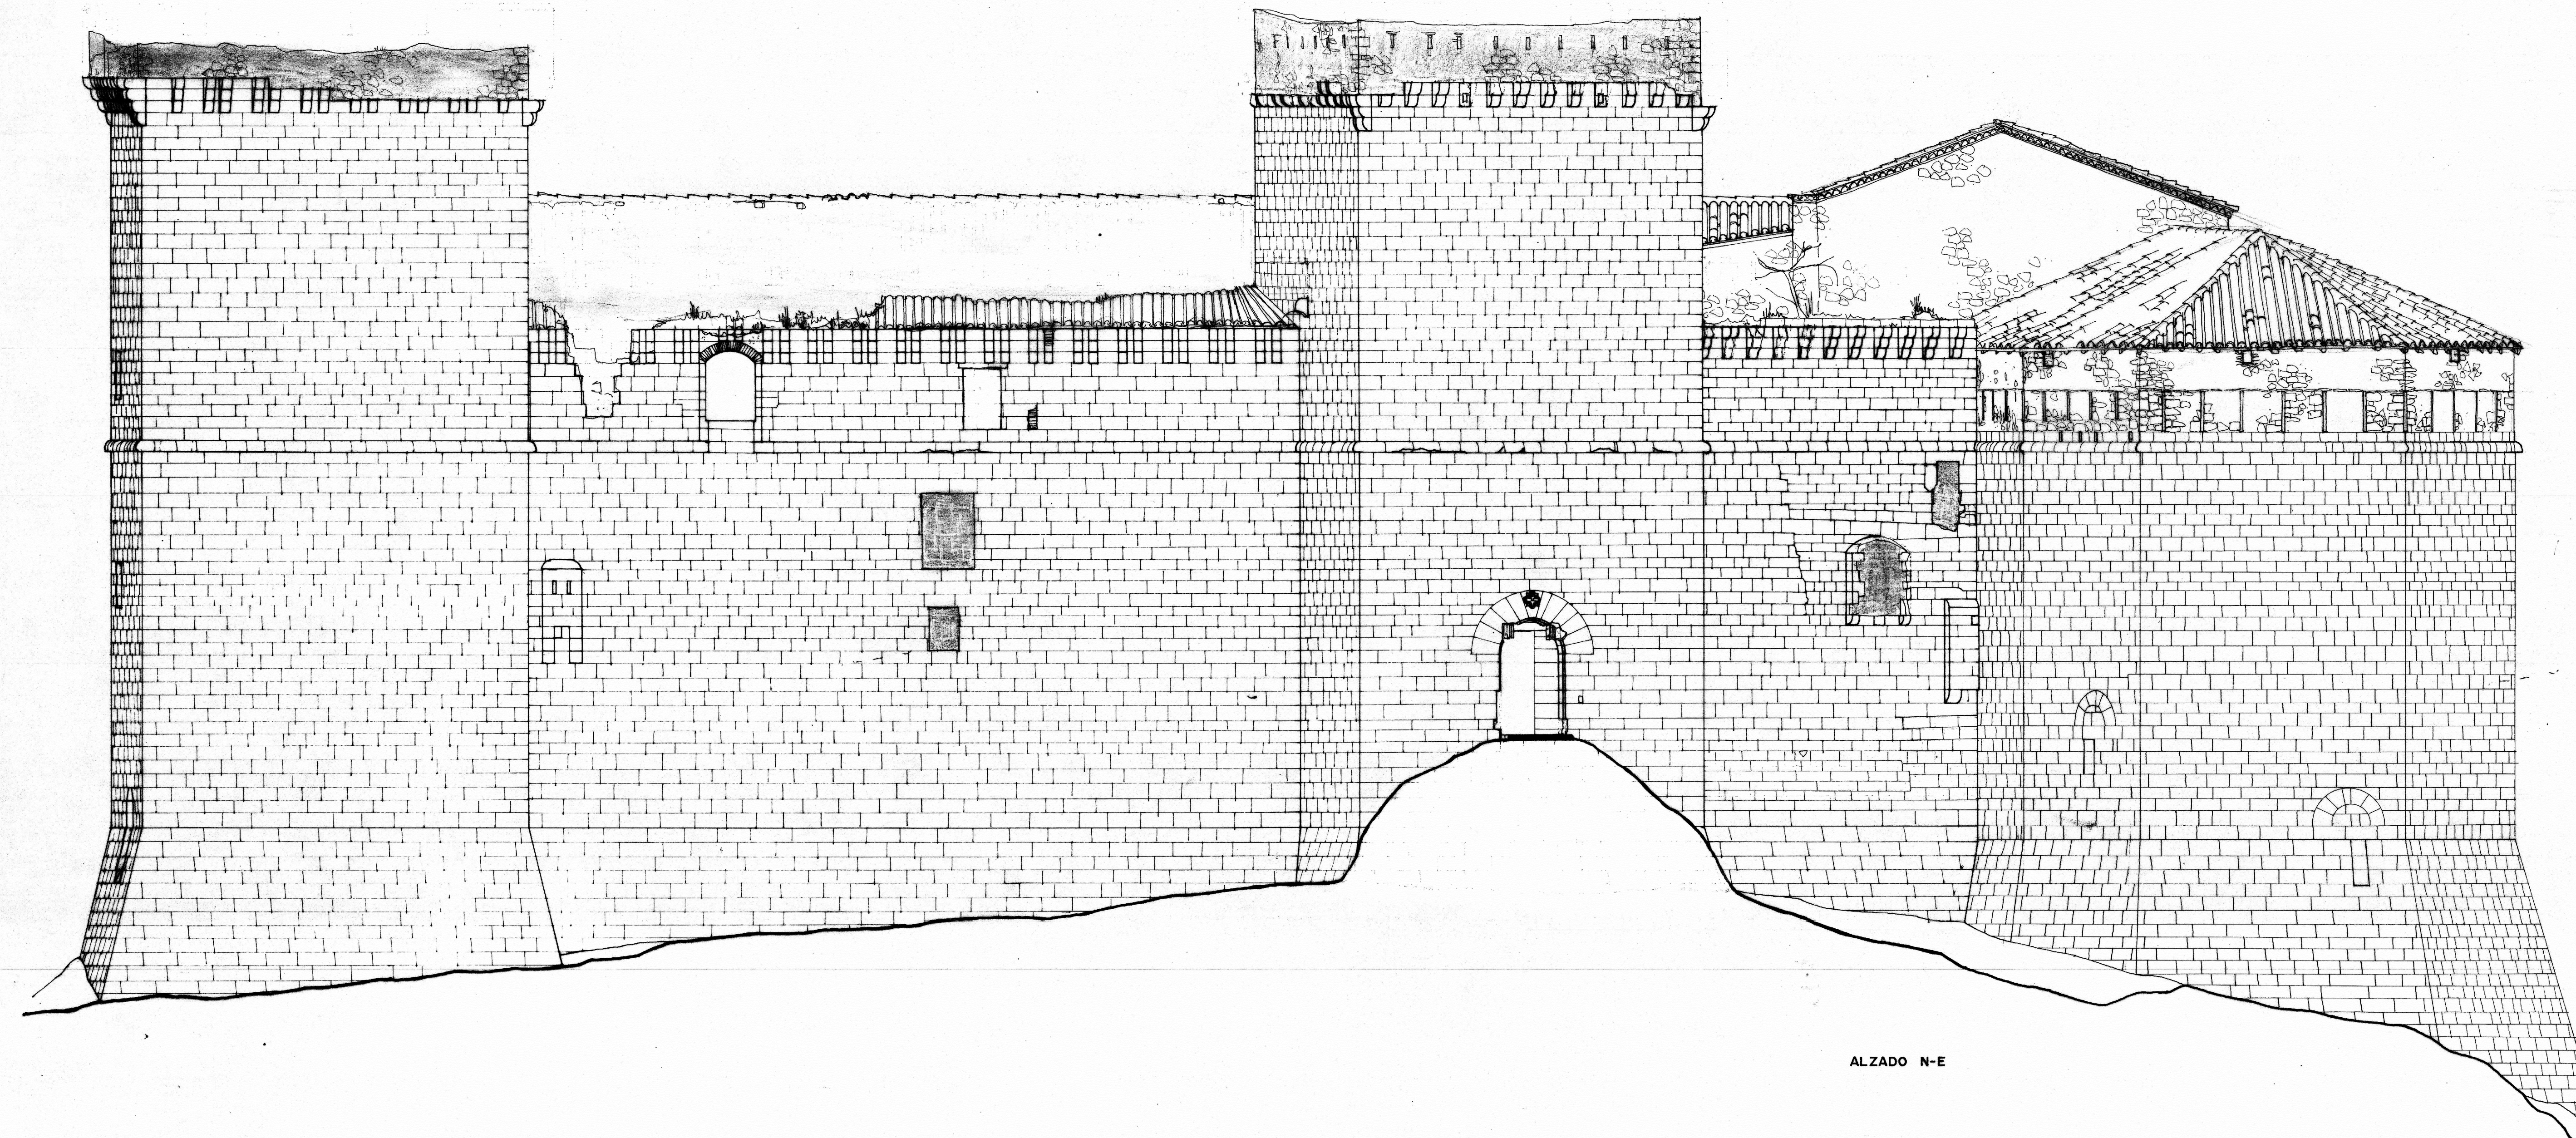

ALZADO N-E



CASTILLO DE MORA DE RUBIELOS
ALZADOS ESTADO ACTUAL E1/100
A. ALMAGRO / ARQ FEBRERO 1972

Antonio Almagro