


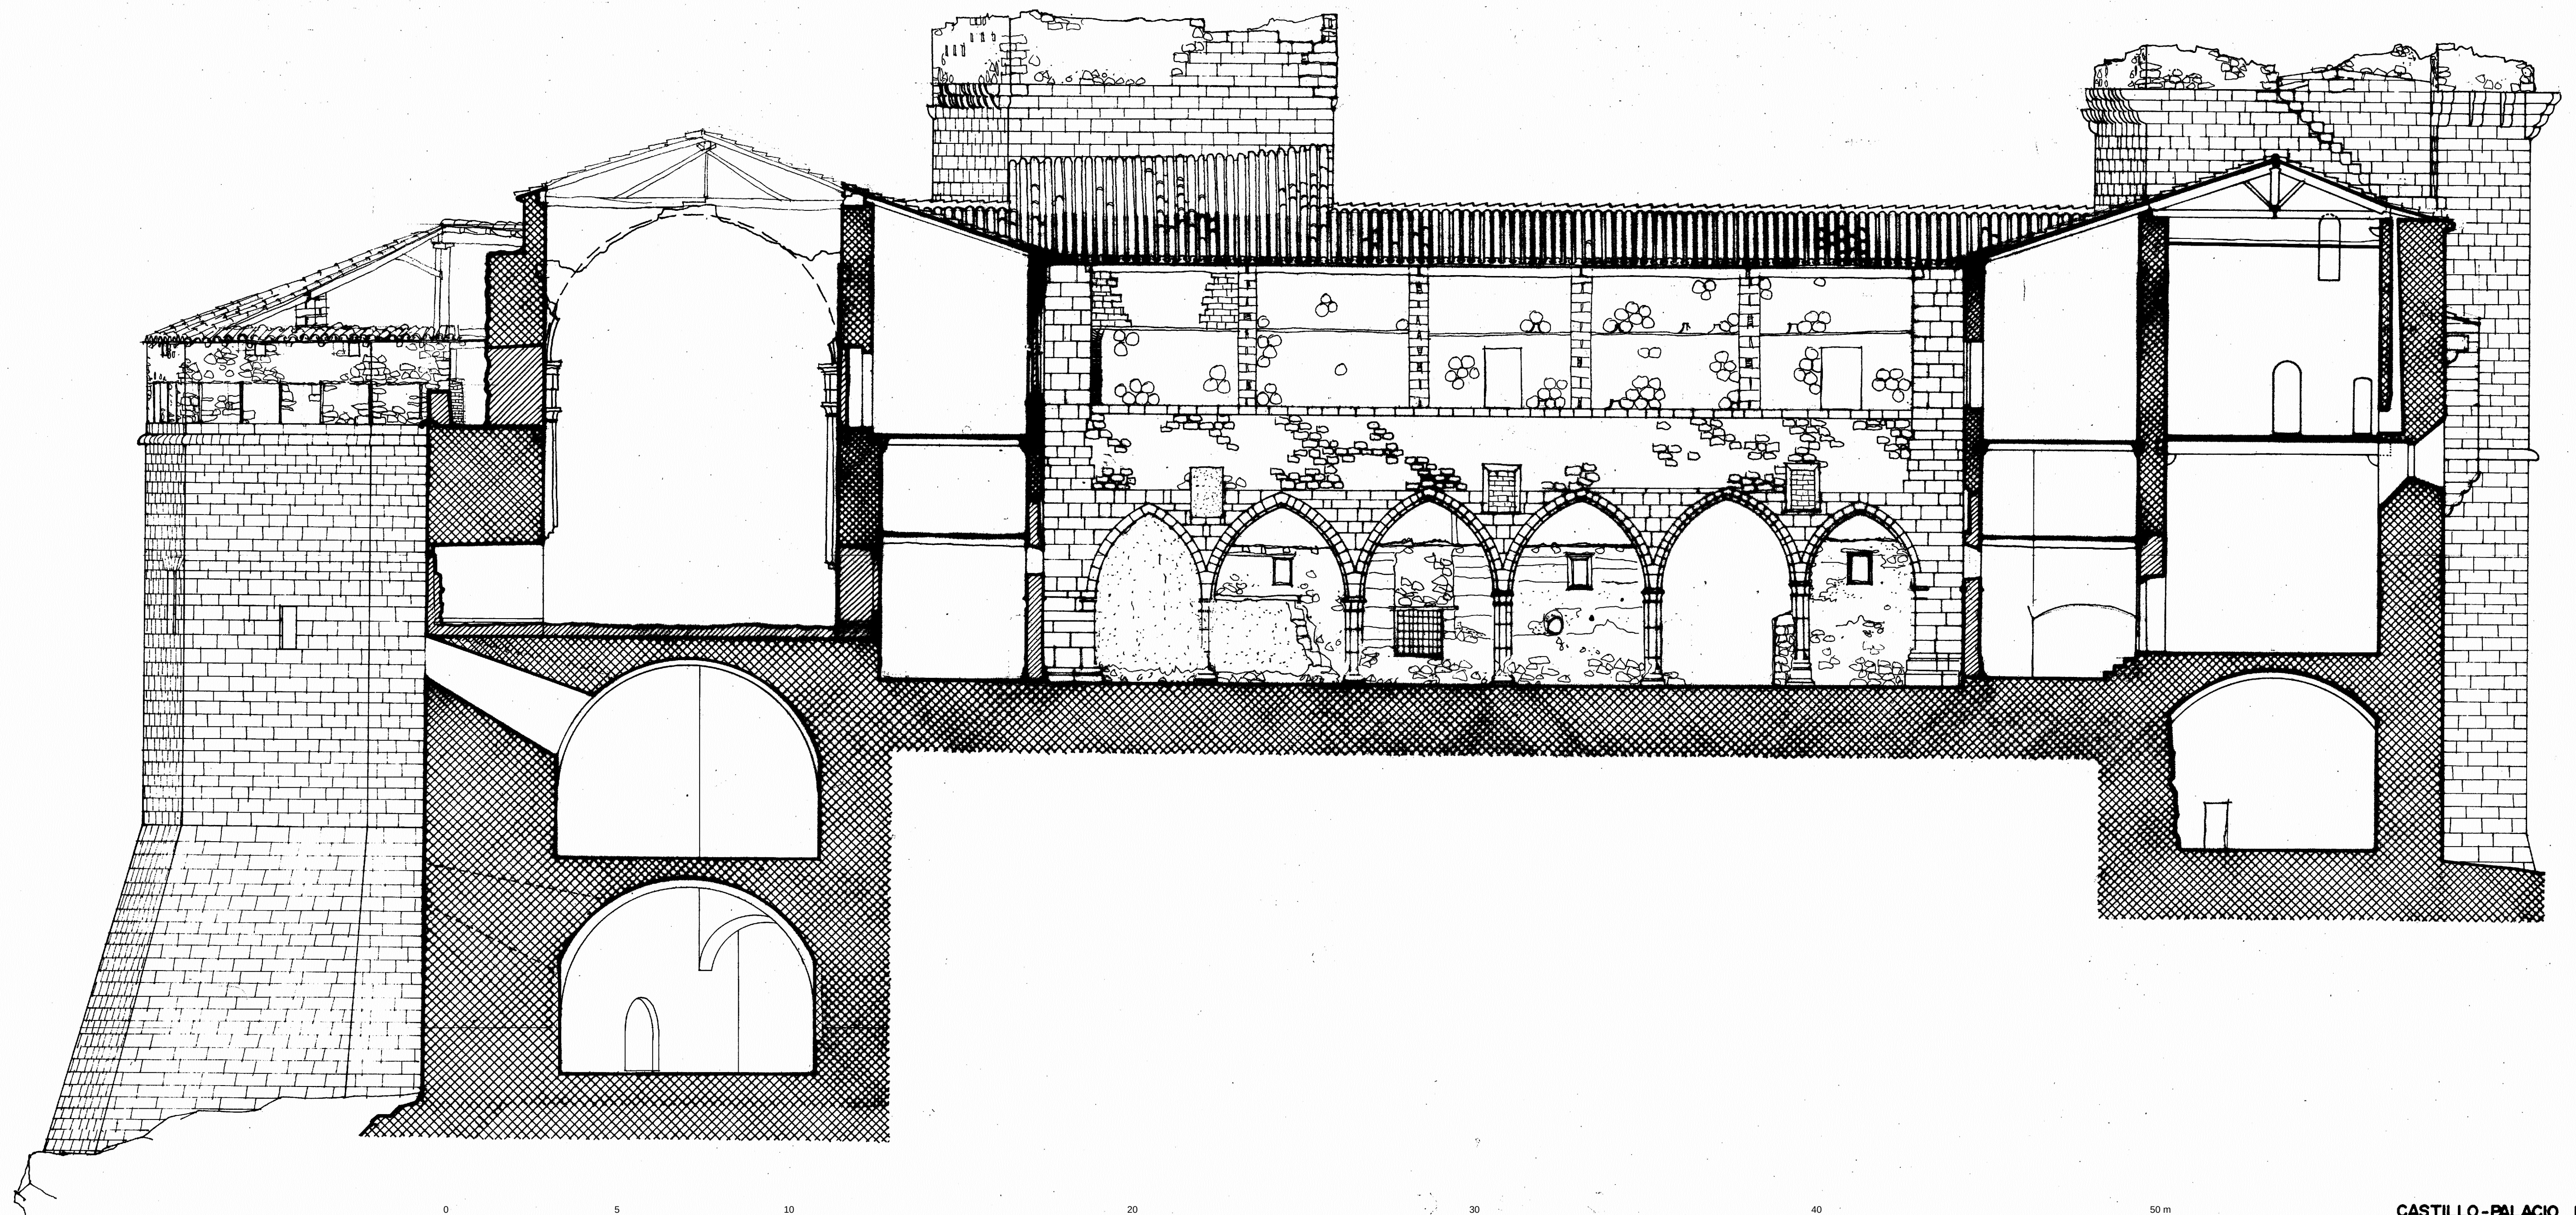

0 5 10 20 30 40 50 m

CASTILLO-PALACIO DE LOS
FERNANDEZ DE HEREDIA
EN MORA (TERUEL)
SECCION M-N. ACTUAL
A. ALMAGRO / 1972 ENERO 1972

E. 1/100