


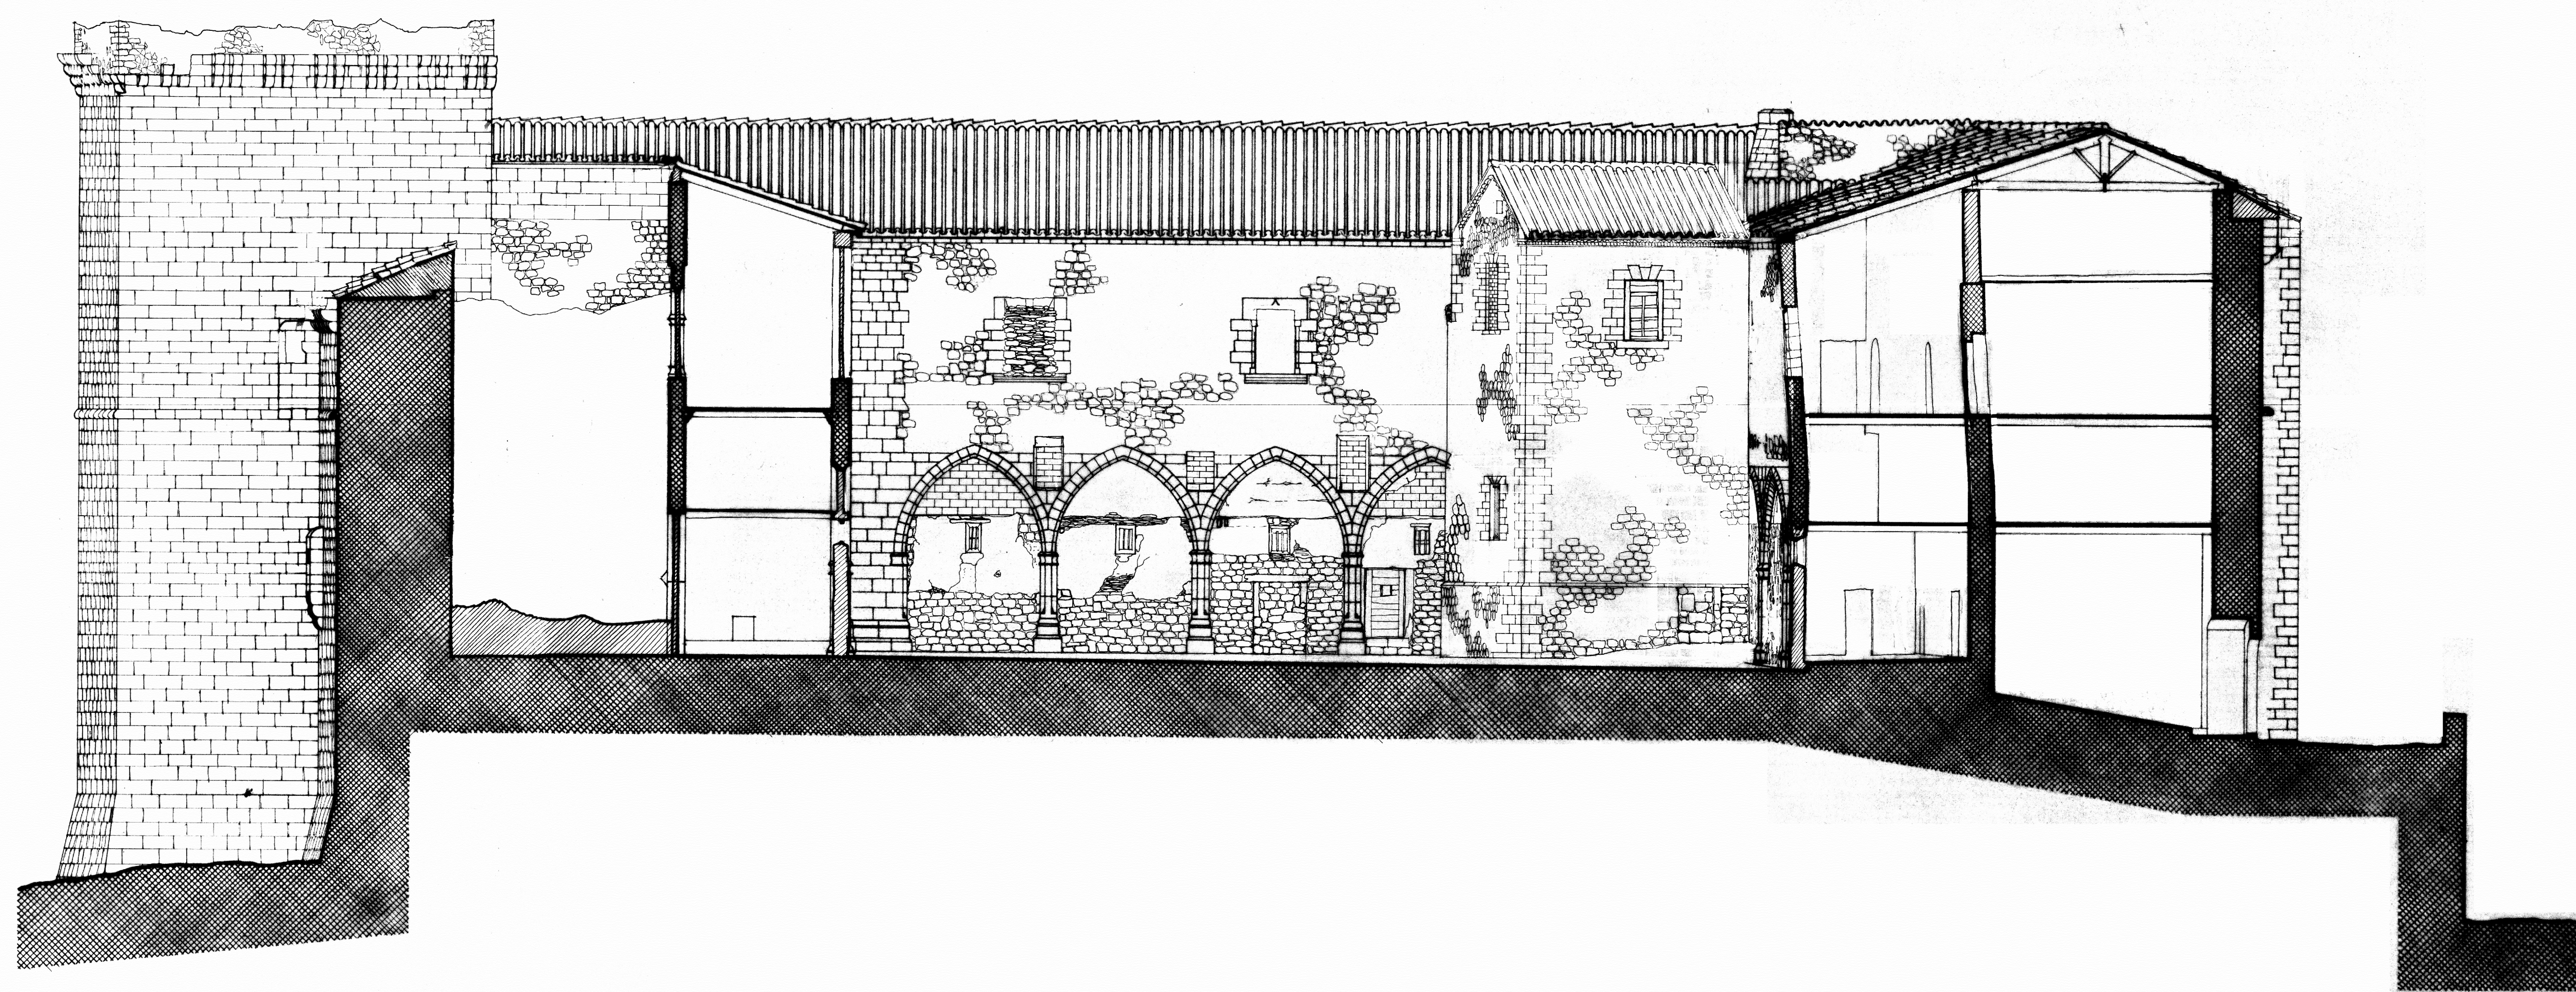

0 5 10 20 30 40 50 m

CASTILLO-PALACIO DE LOS
FERNANDEZ DE HEREDIA
EN MORA (TERUEL)
SECCION O-P ACTUAL E.1/100
A. ALMAGRO / arq. ENERO 1972