



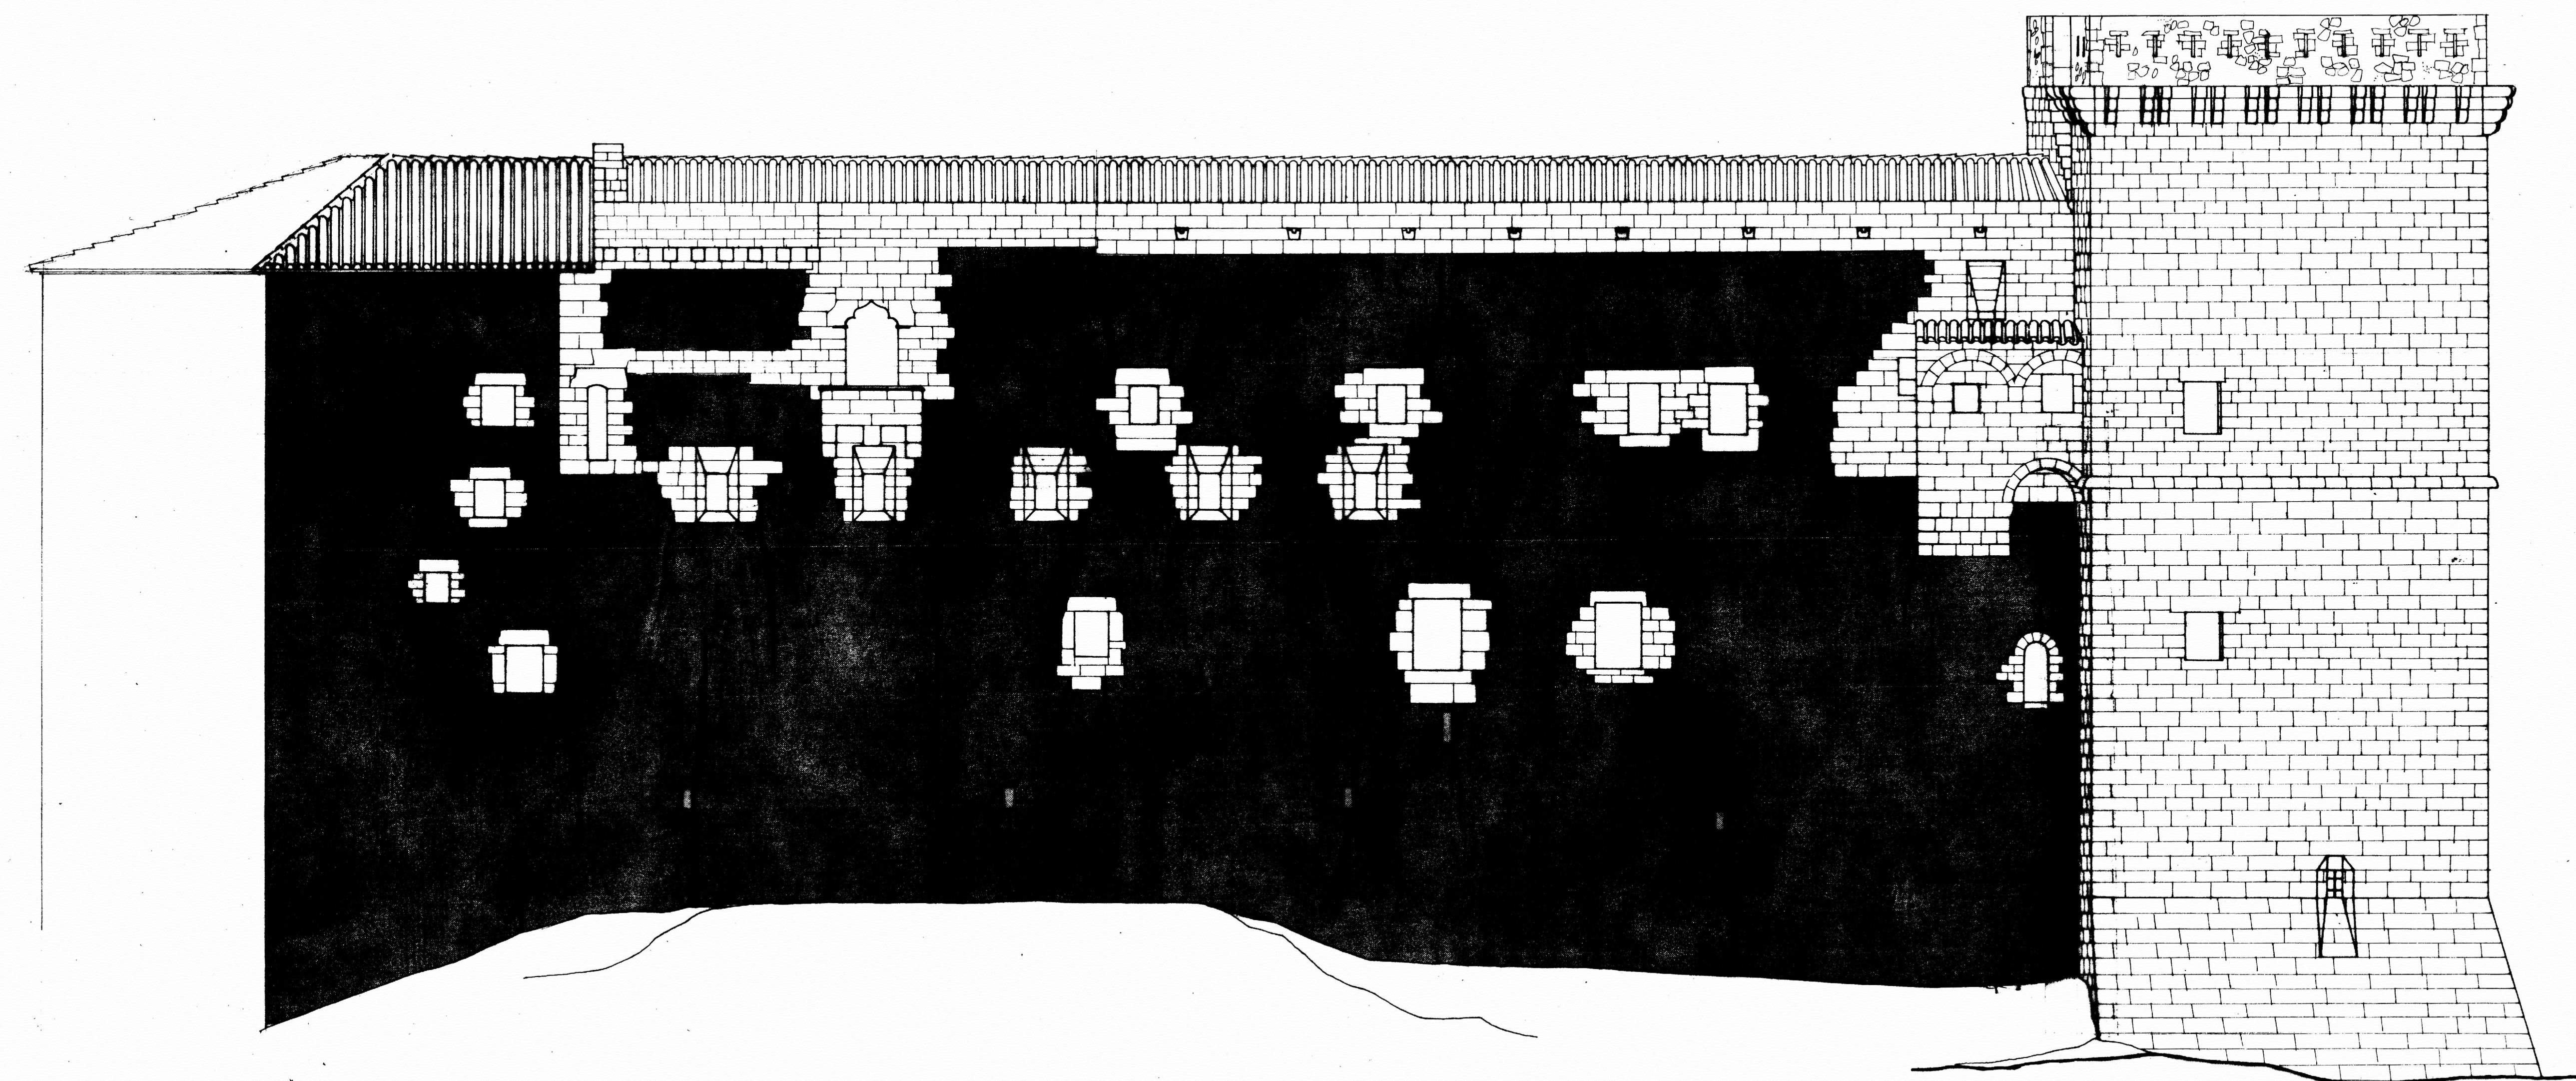

ALZADO S.E.

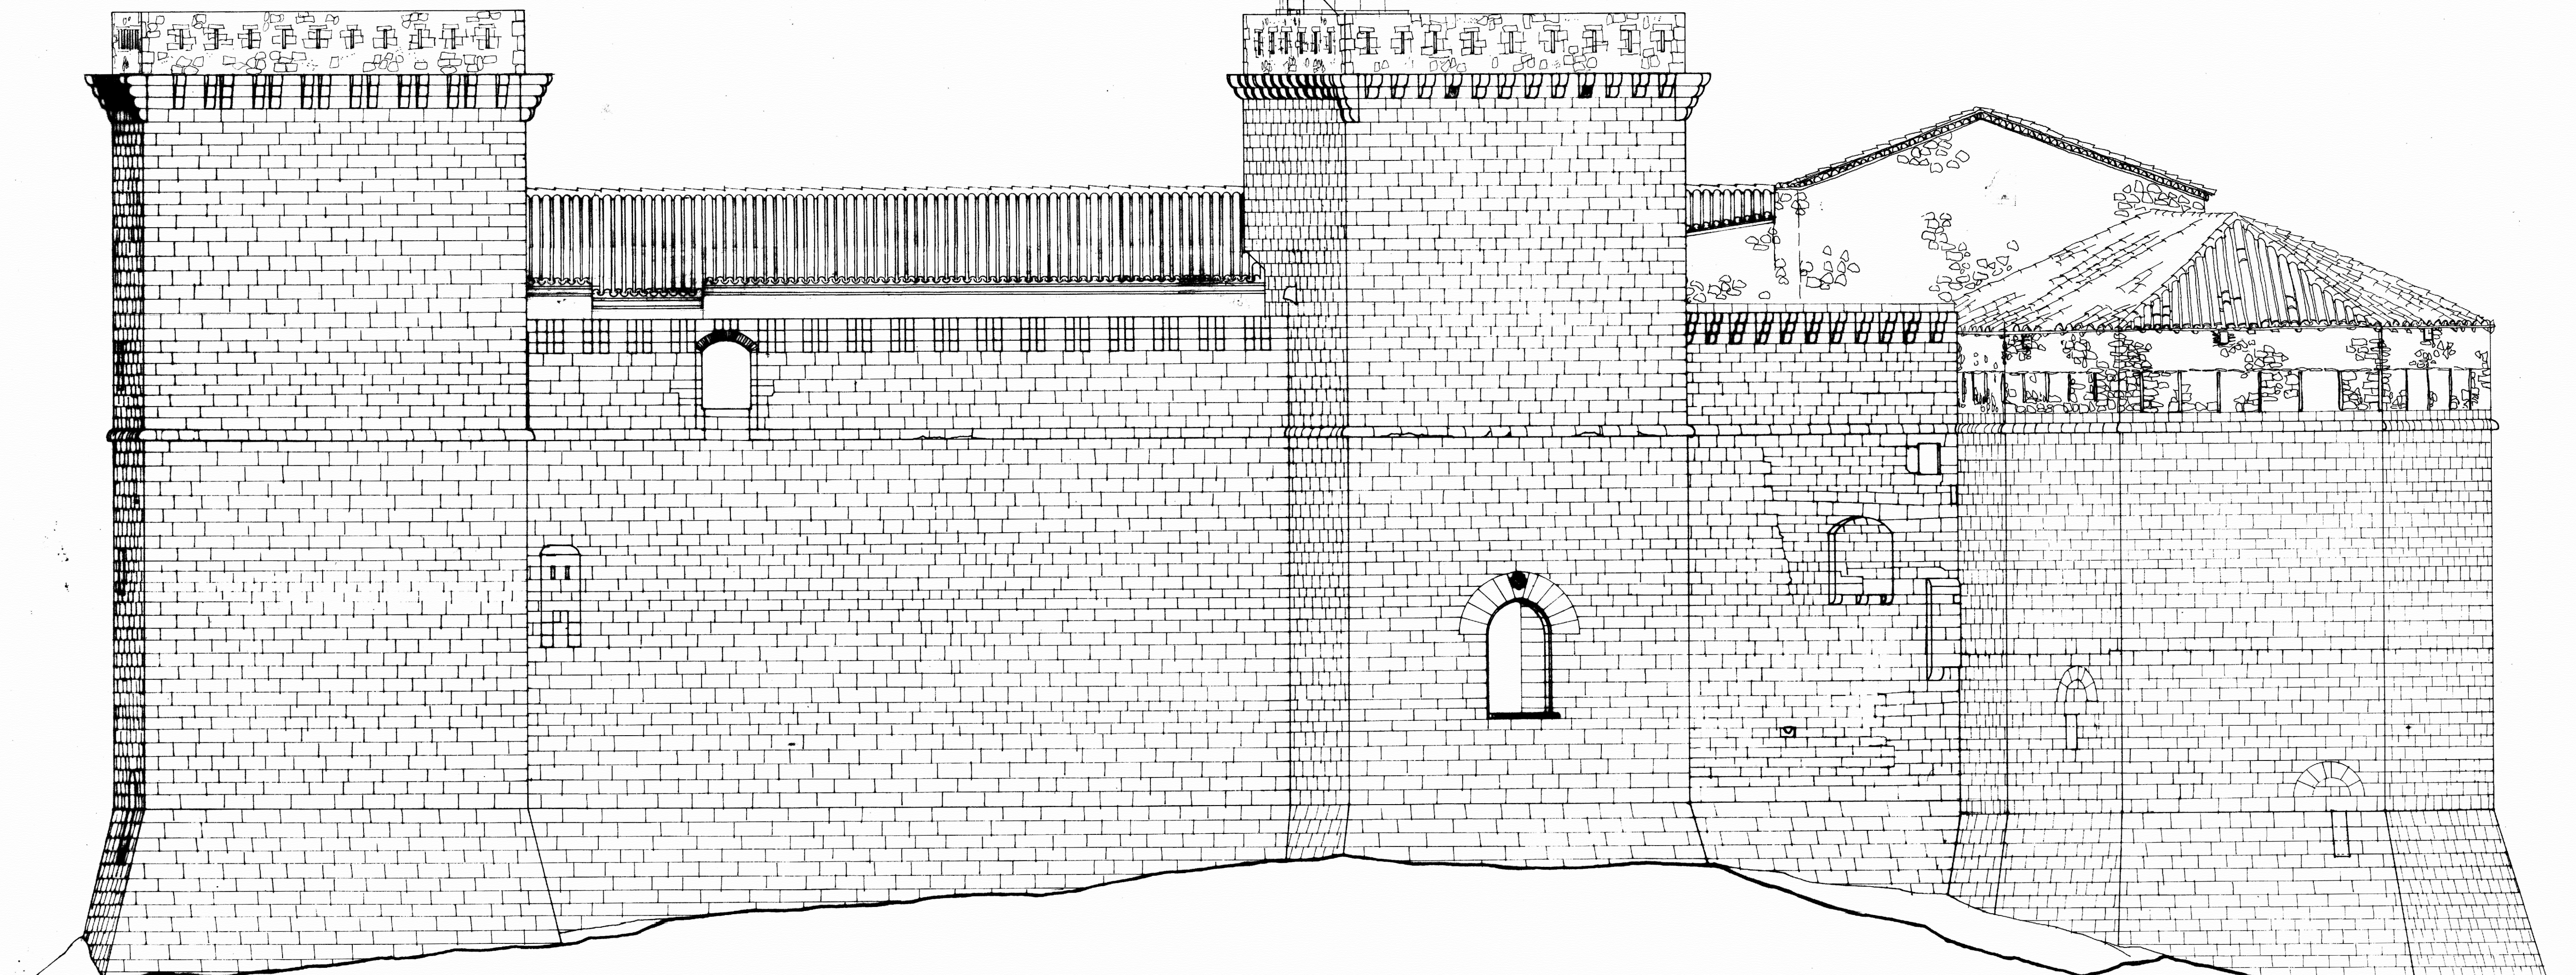

ALZADO N.E.

CASTILLO DE MORA DE RUBIELOS
ALZADOS RESTAURACION E.1/100
A. ALMAGRO / ARQ. FEBRERO 1974

Alonso Almagro