


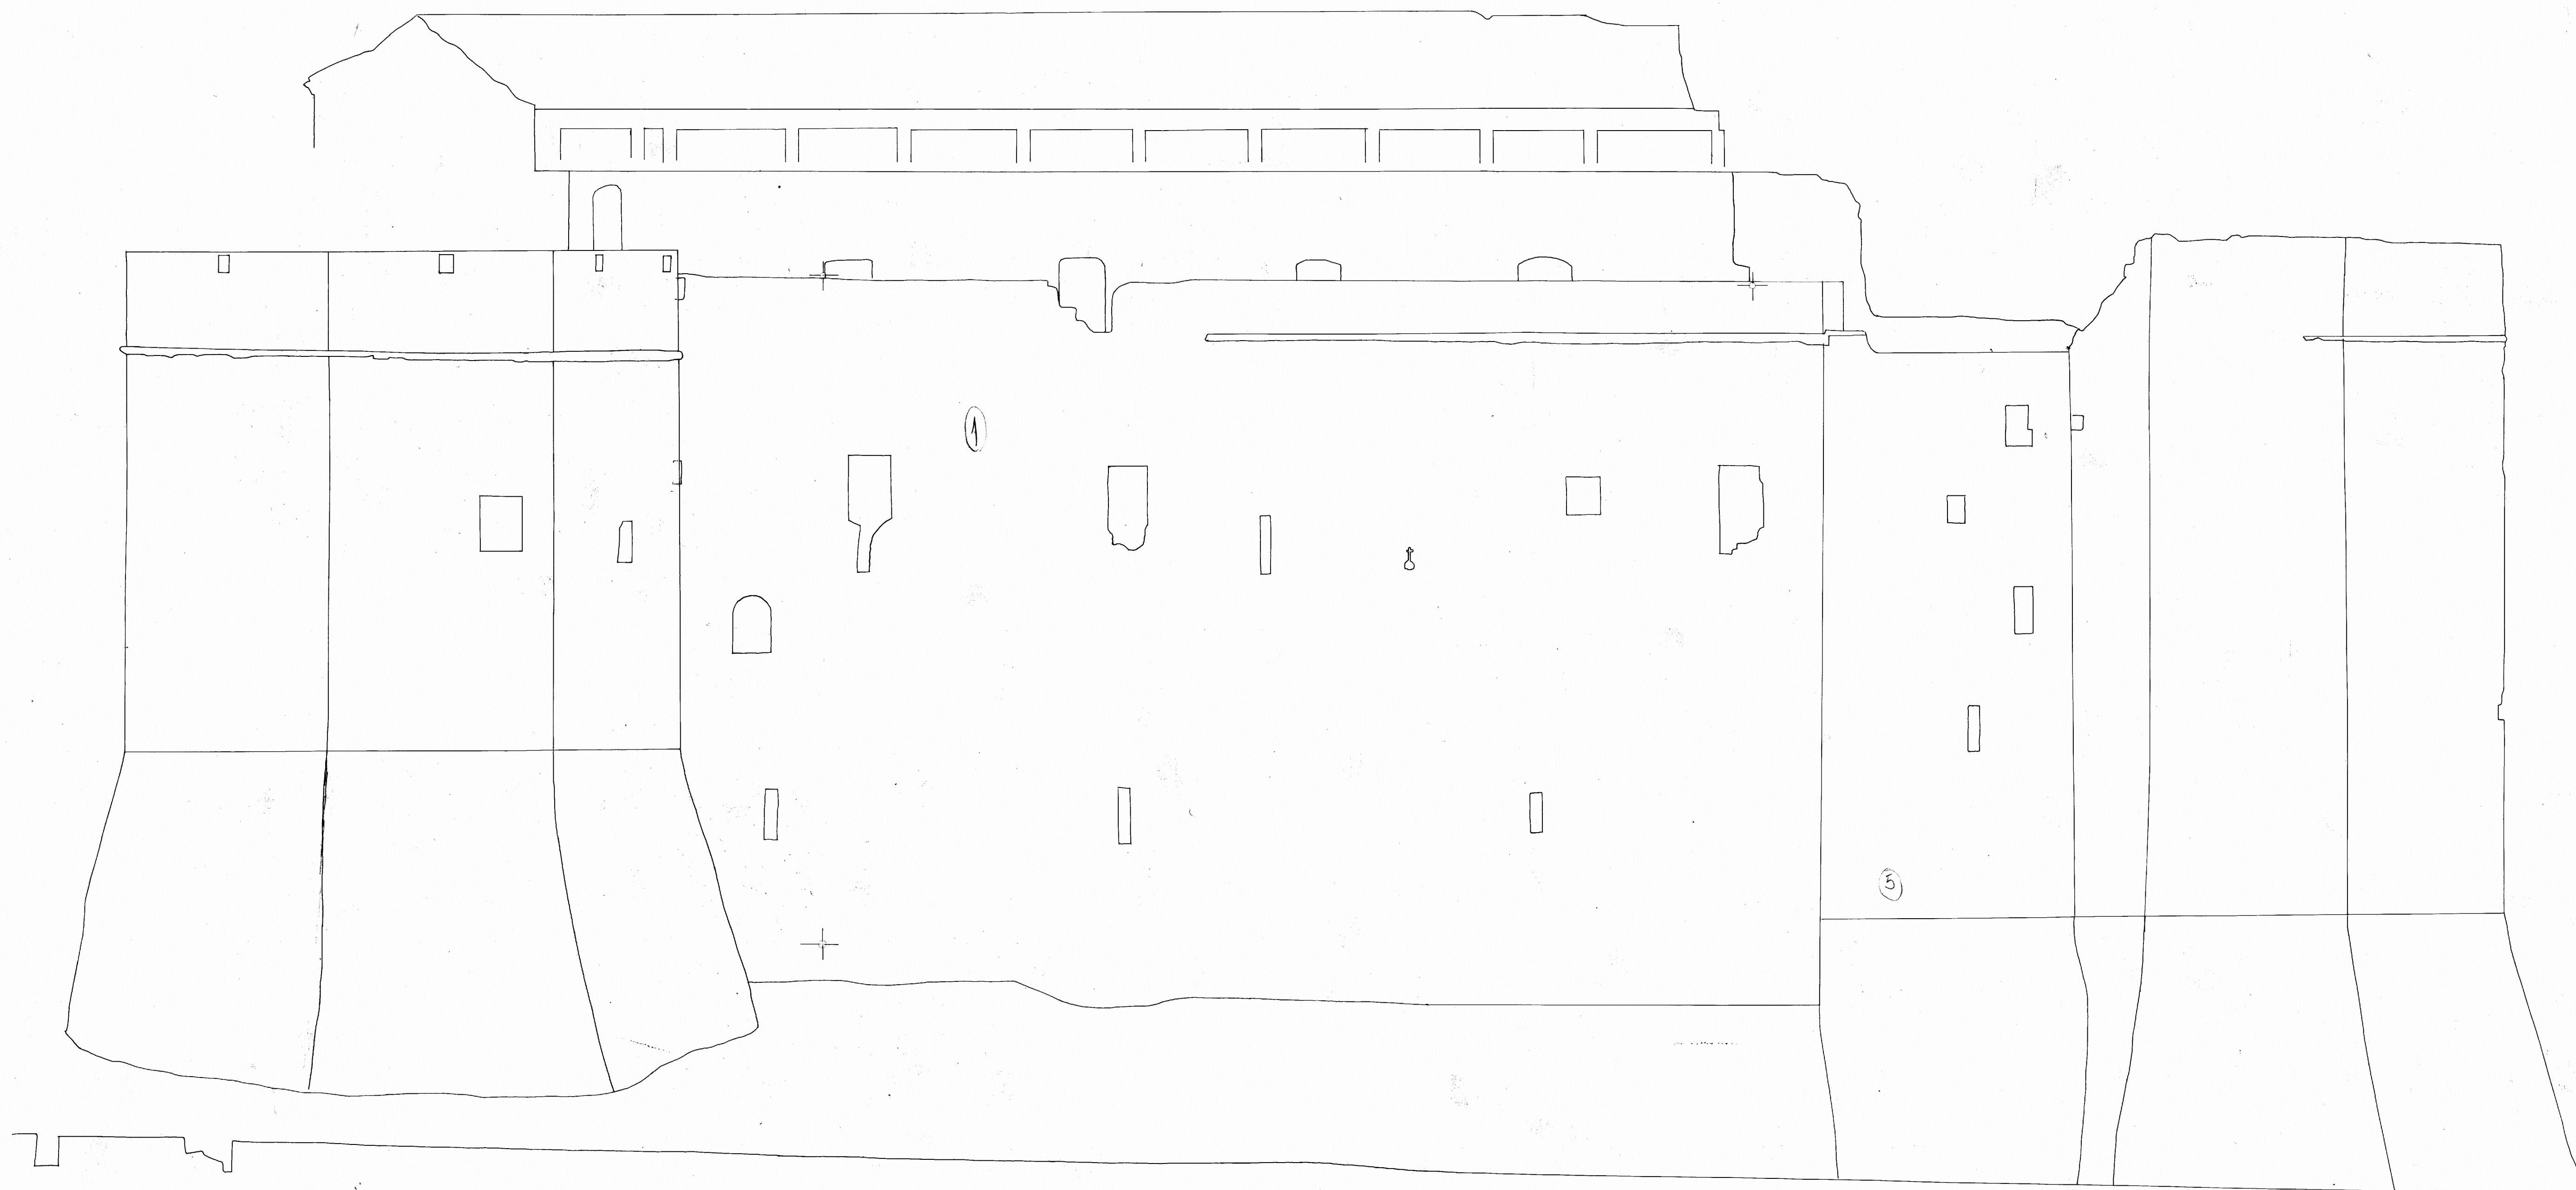

0 5 10 20 30 40 50 m

**CASTILLO-PALACIO DE LOS
FERNANDEZ DE HEREDIA
EN MORA (TERUEL)
ALZADO N.O. FOTOGRAFICO
ACTUAL E. 1/100**

A. ALMAGRO / ARQ.

1974