


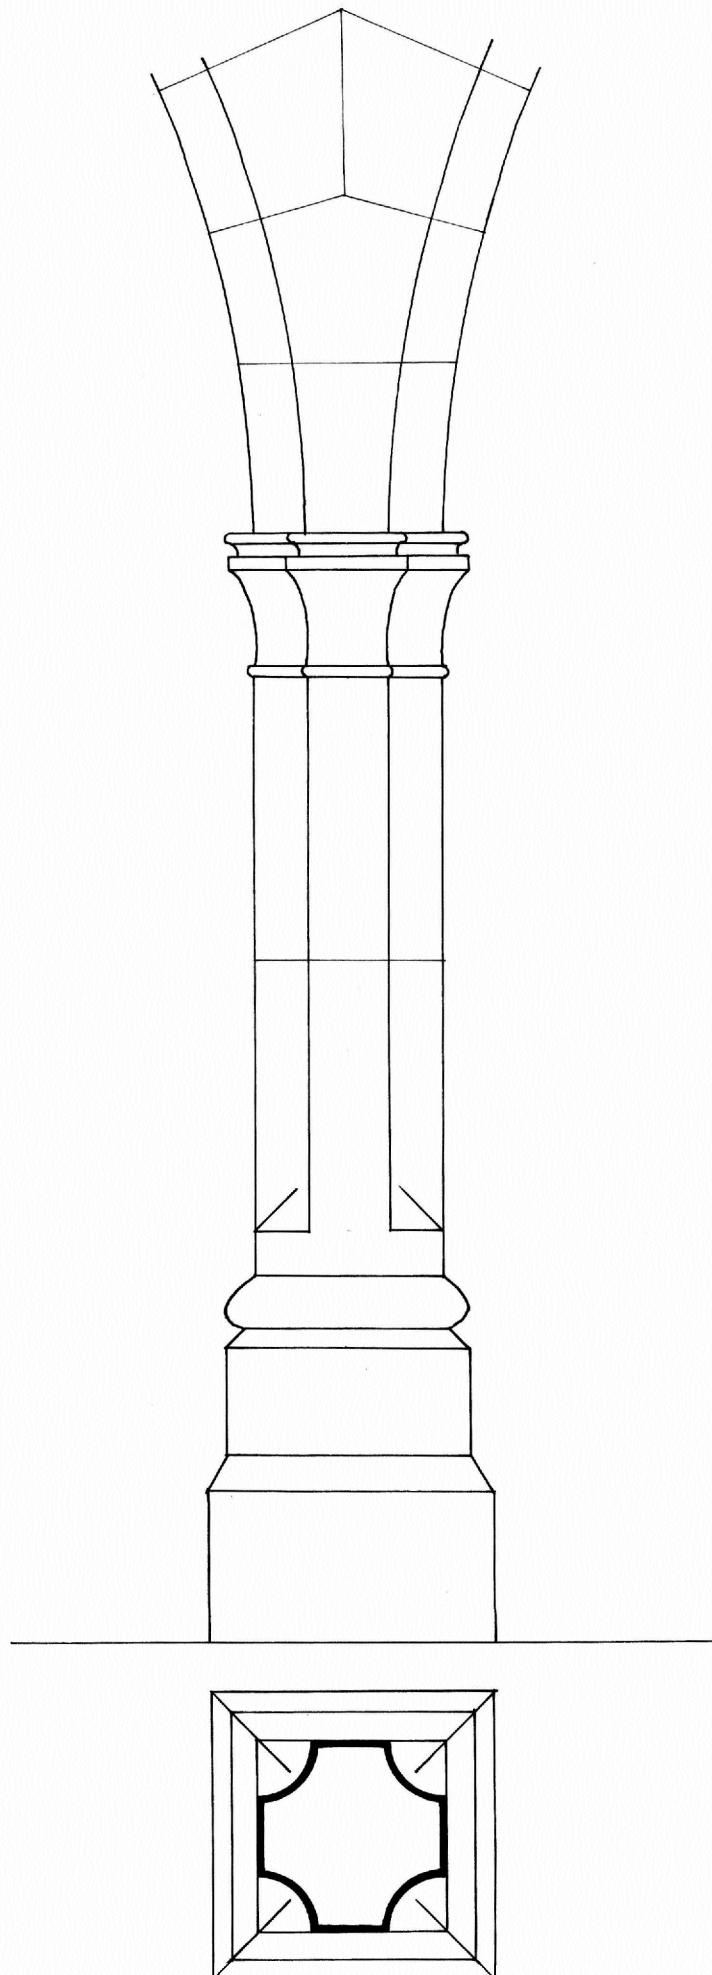

CASTILLO DE MORA
ARQUERIA BAJA DEL
PATIO. PILASTRA
E. 1/20

A. ALMAGRO/arq. ENERO 1972

