


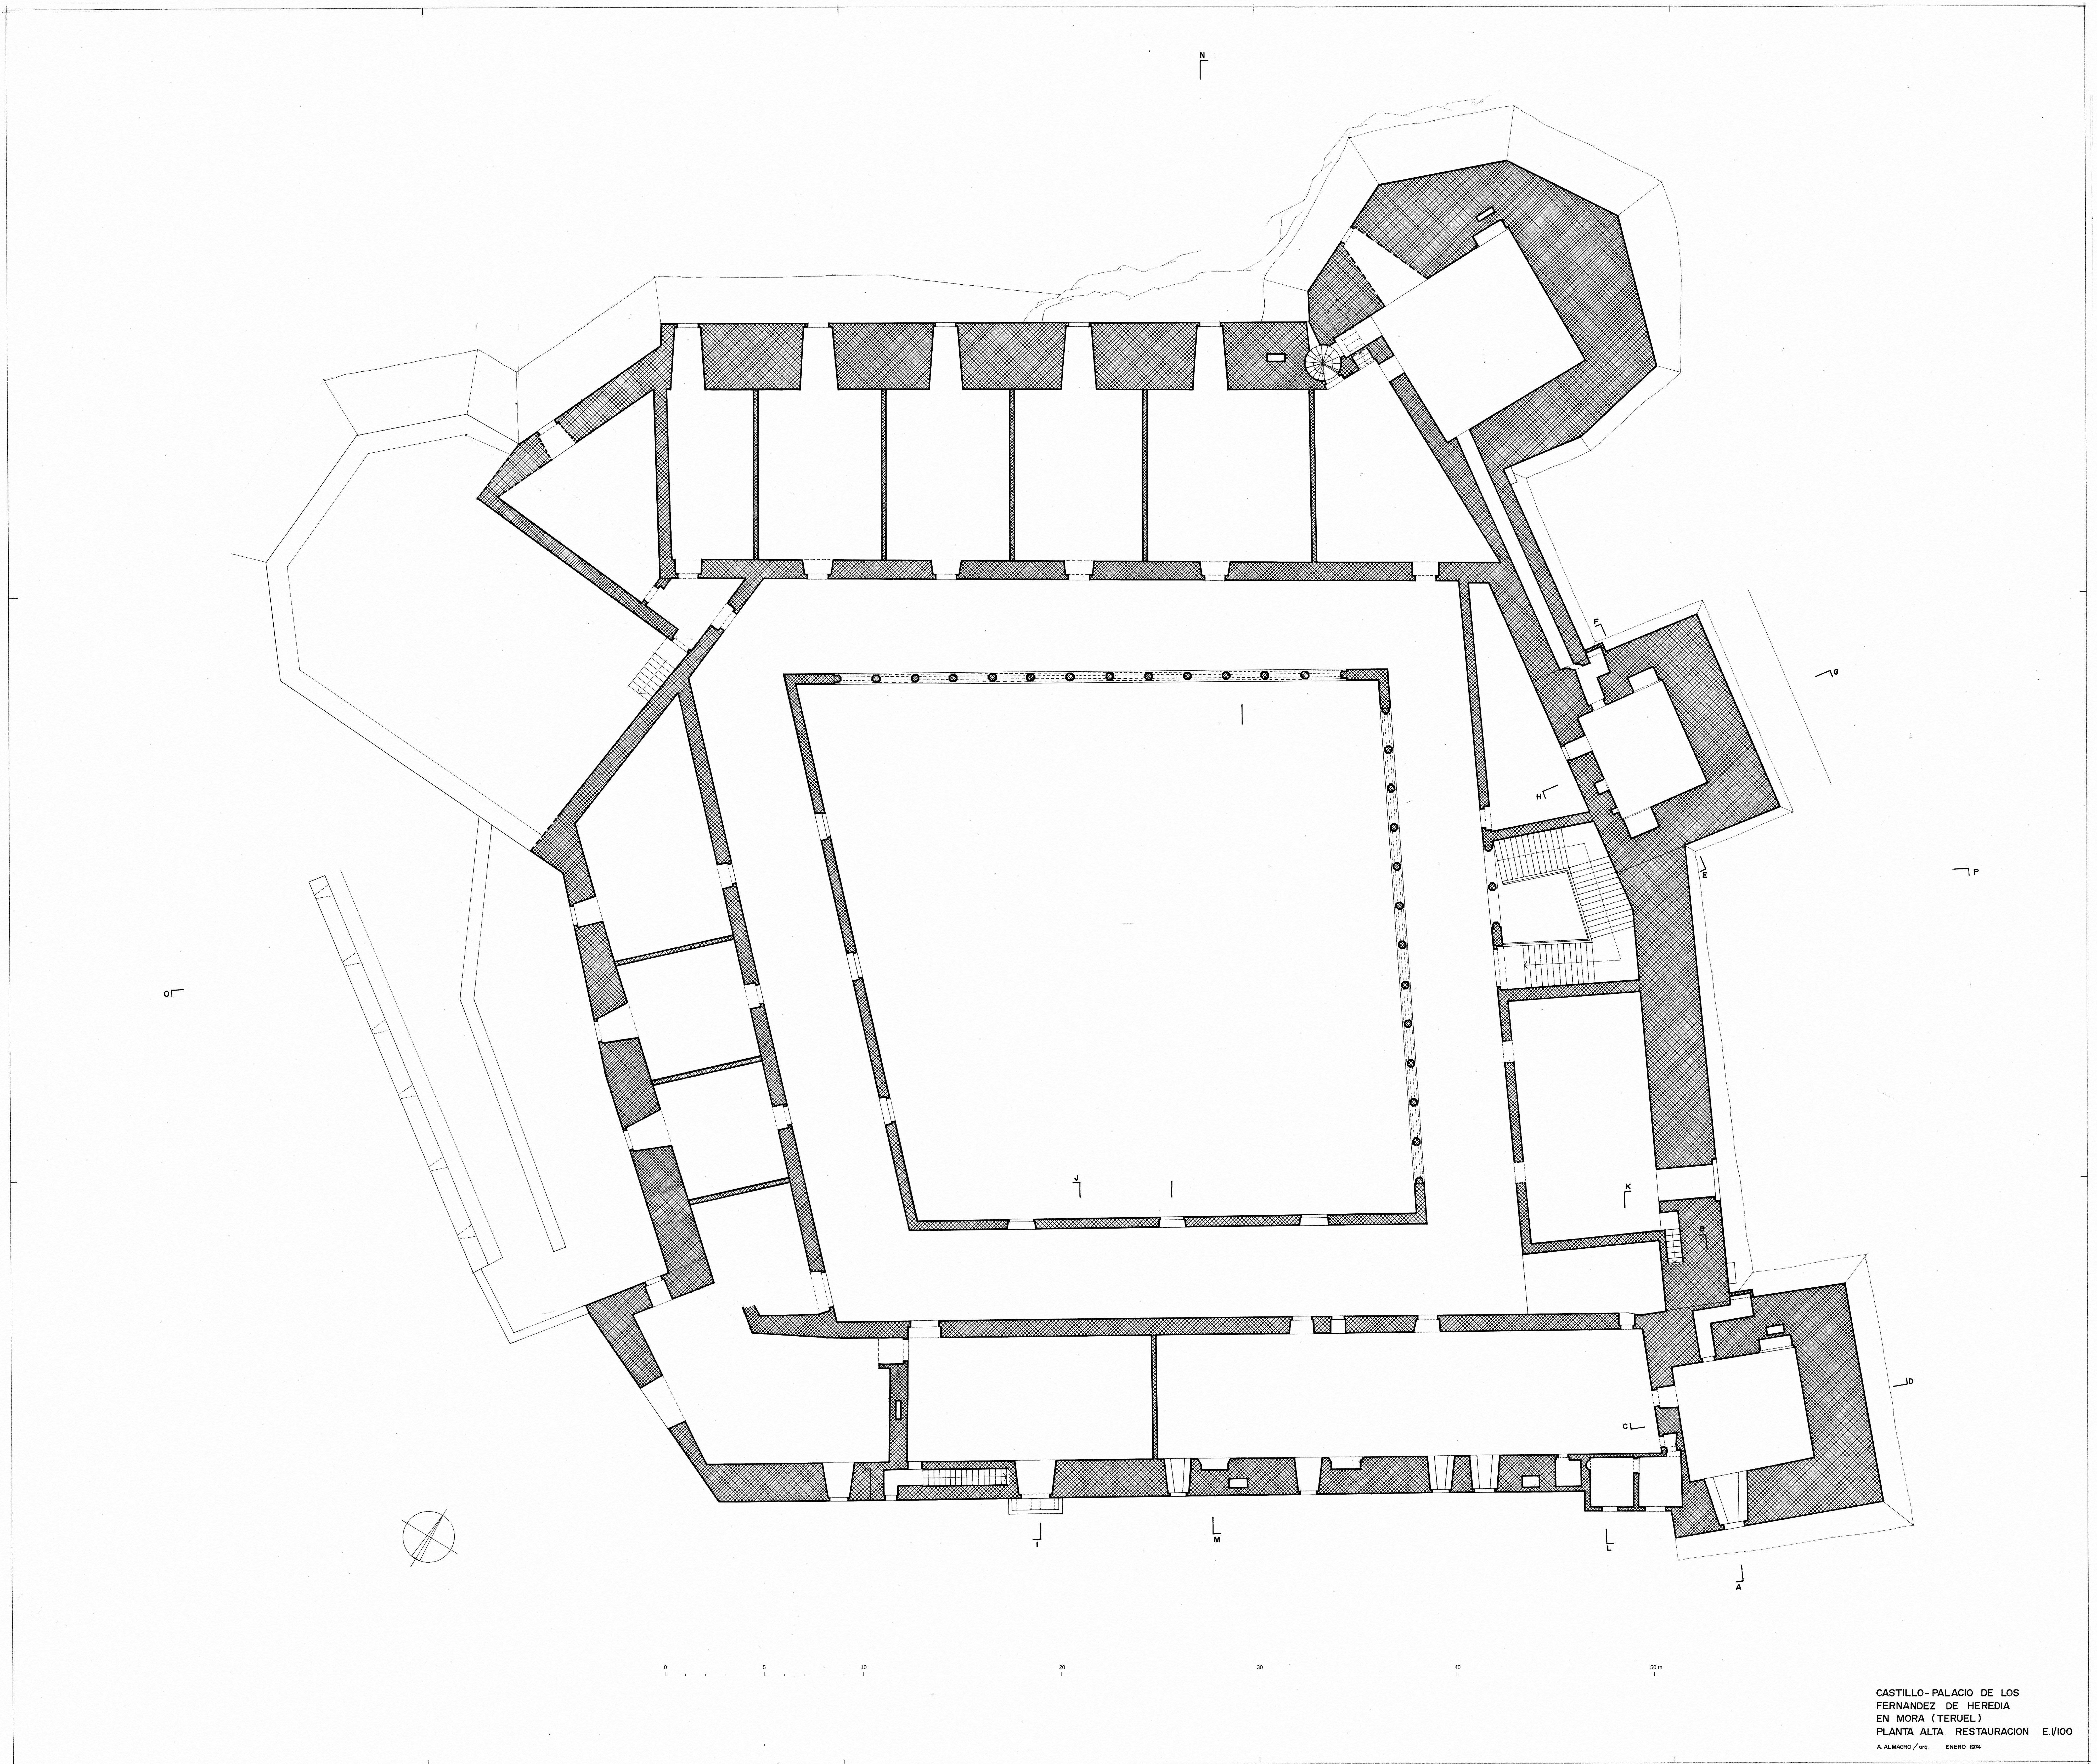

CASTILLO-PALACIO DE LOS
FERNANDEZ DE HEREDIA
EN MORA (TERUEL)
PLANTA ALTA, RESTAURACION E.1/100
A. ALMAGRO / OFE. ENERO 1974