


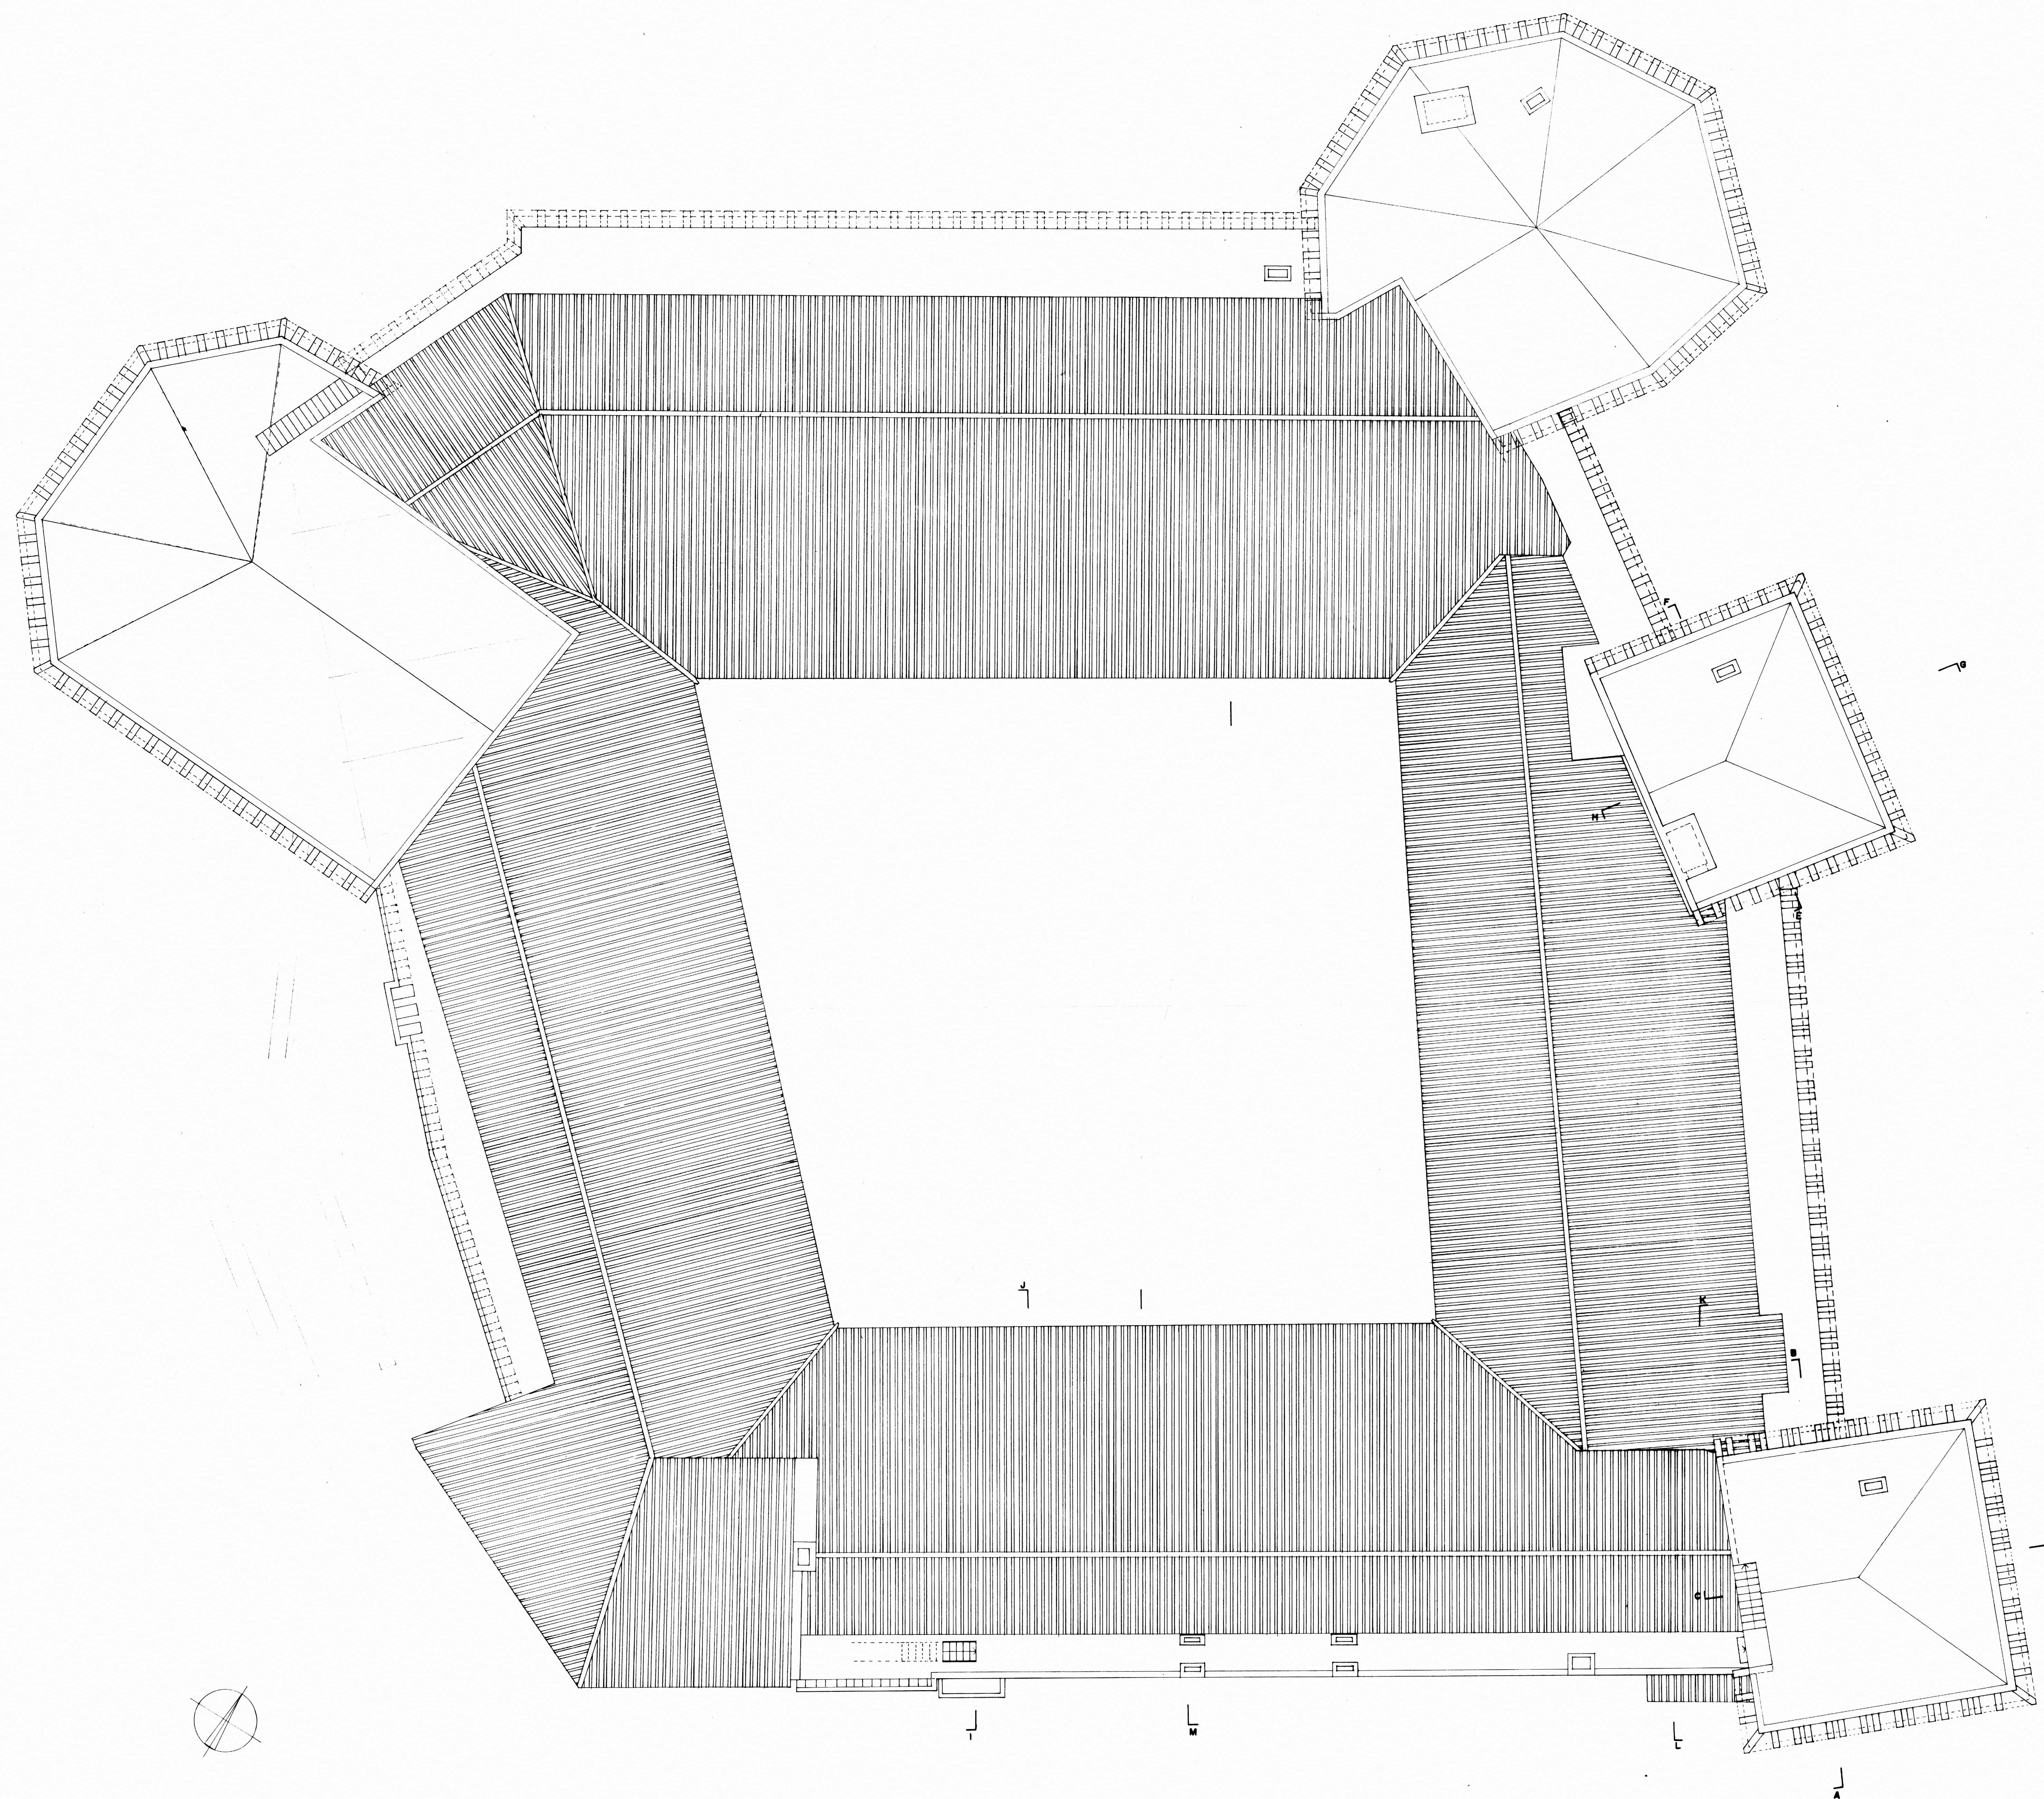

CASTILLO-PALACIO DE LOS
FERNANDEZ DE HEREDIA
EN MORA (TERUEL)
CUBIERTAS. RECONSTRUCCION. E. 1/100
A. ALMAGRO / 1976. ENERO 1976