


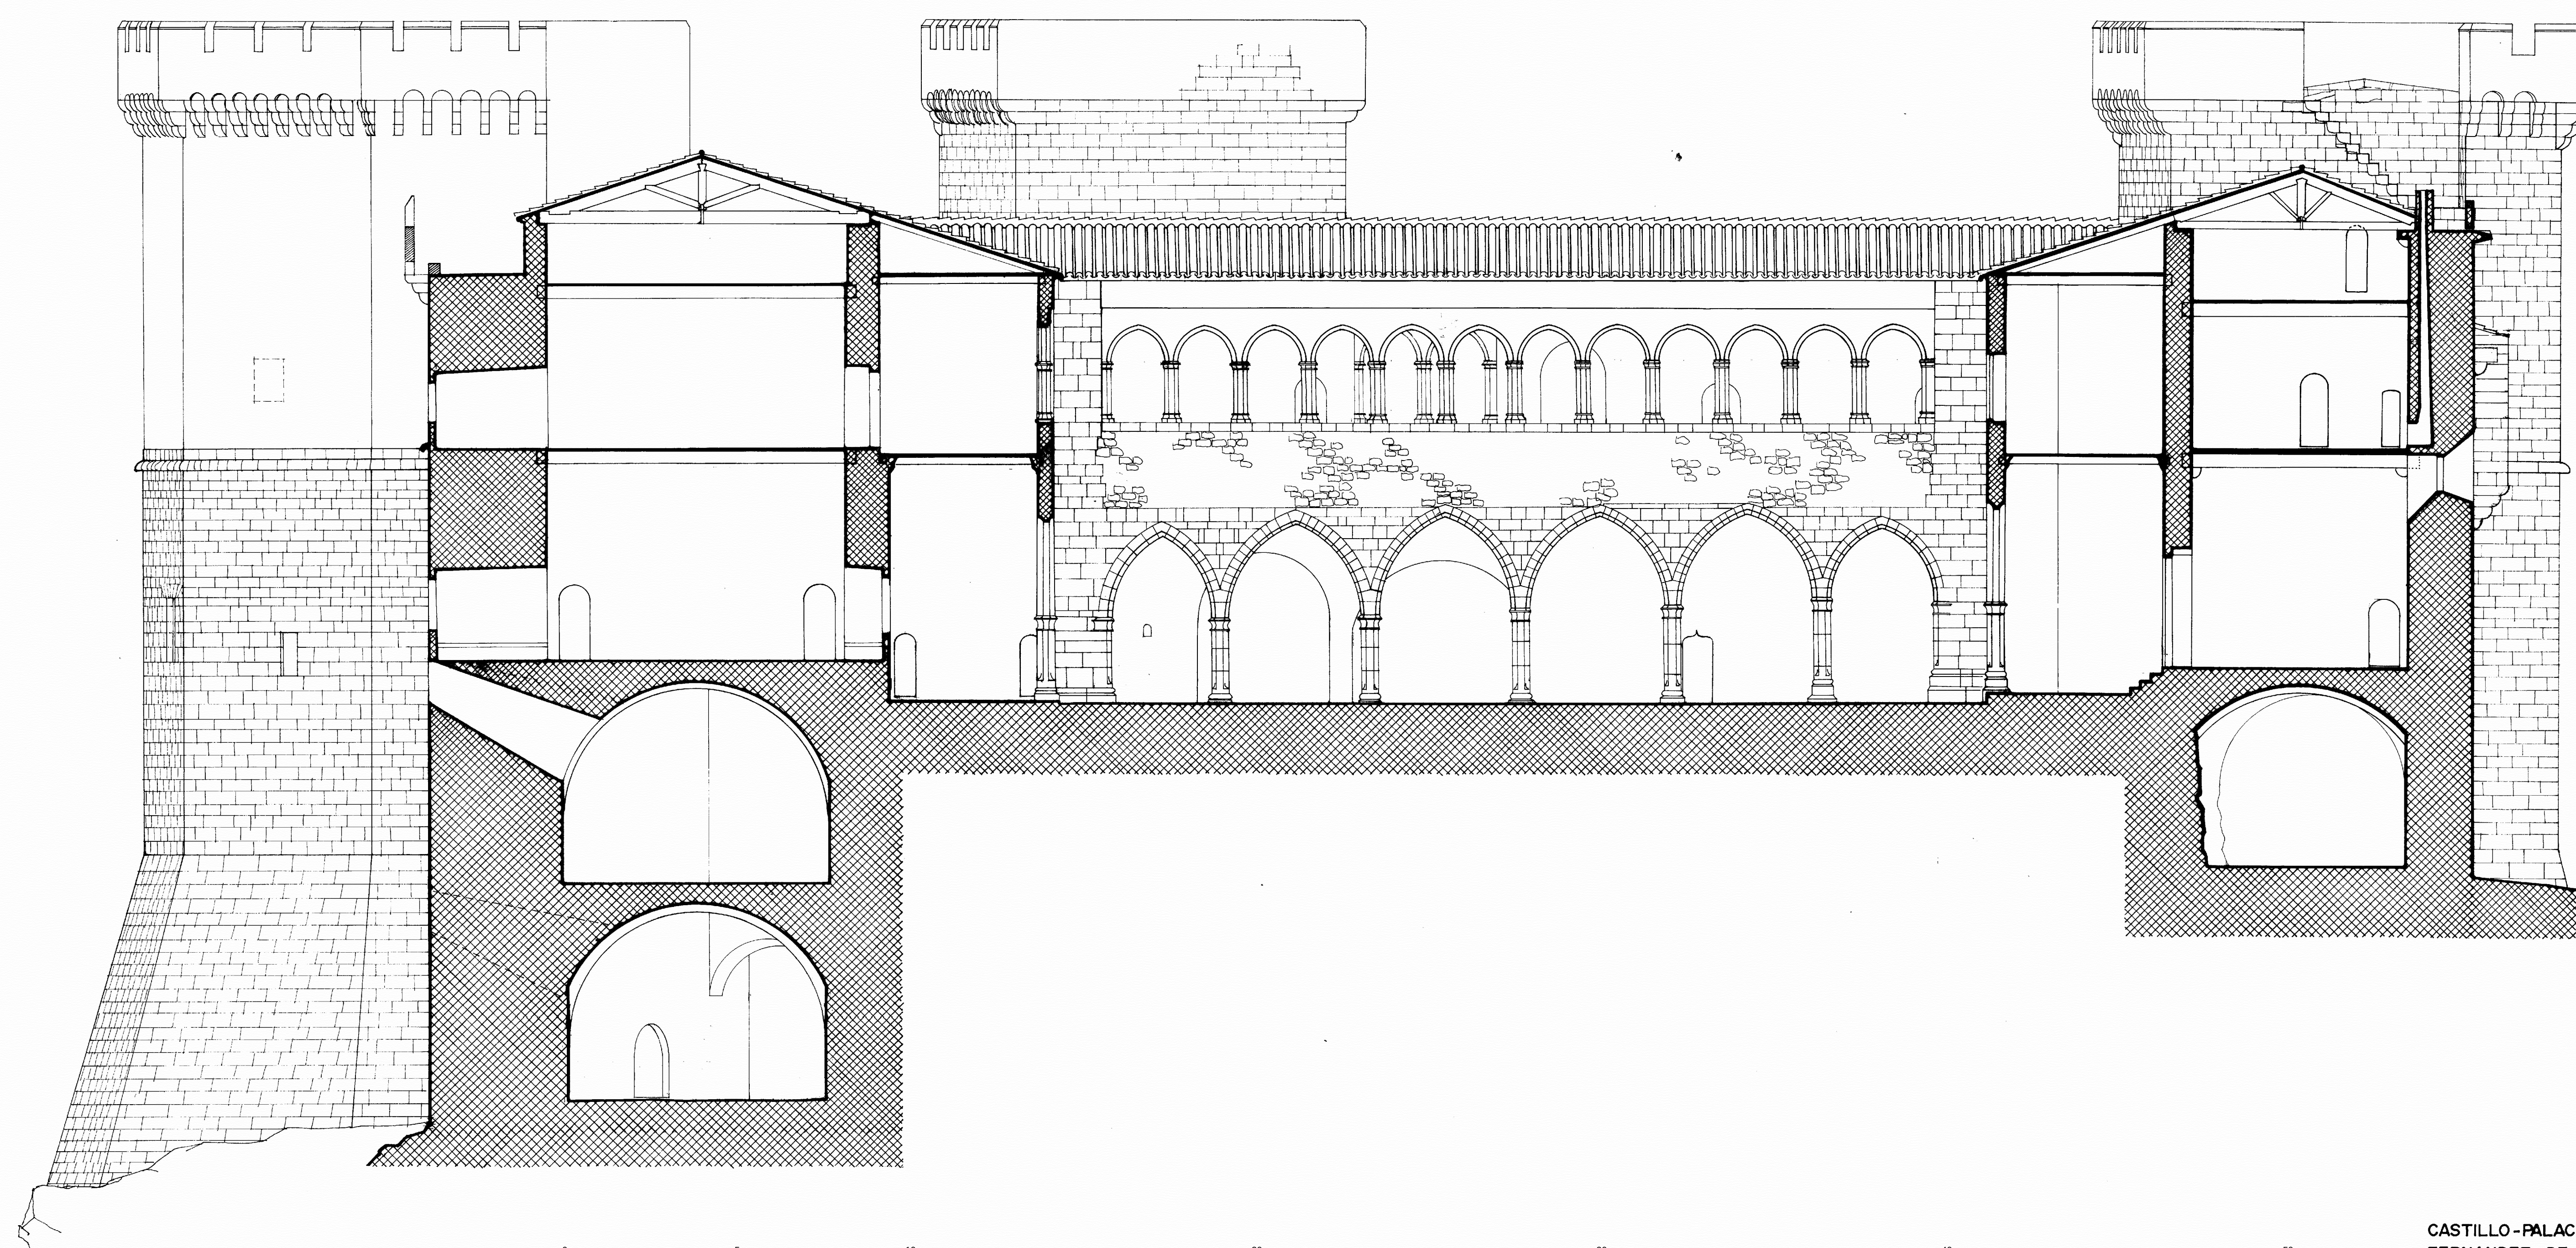

0 5 10 20 30 40 50 m

CASTILLO-PALACIO DE LOS
FERNANDEZ DE HEREDIA
EN MORA (TERUEL)
SECCION M-N. RESTAURACION E. 1/100
A. ALMAGRO / 018 ENERO 1974