


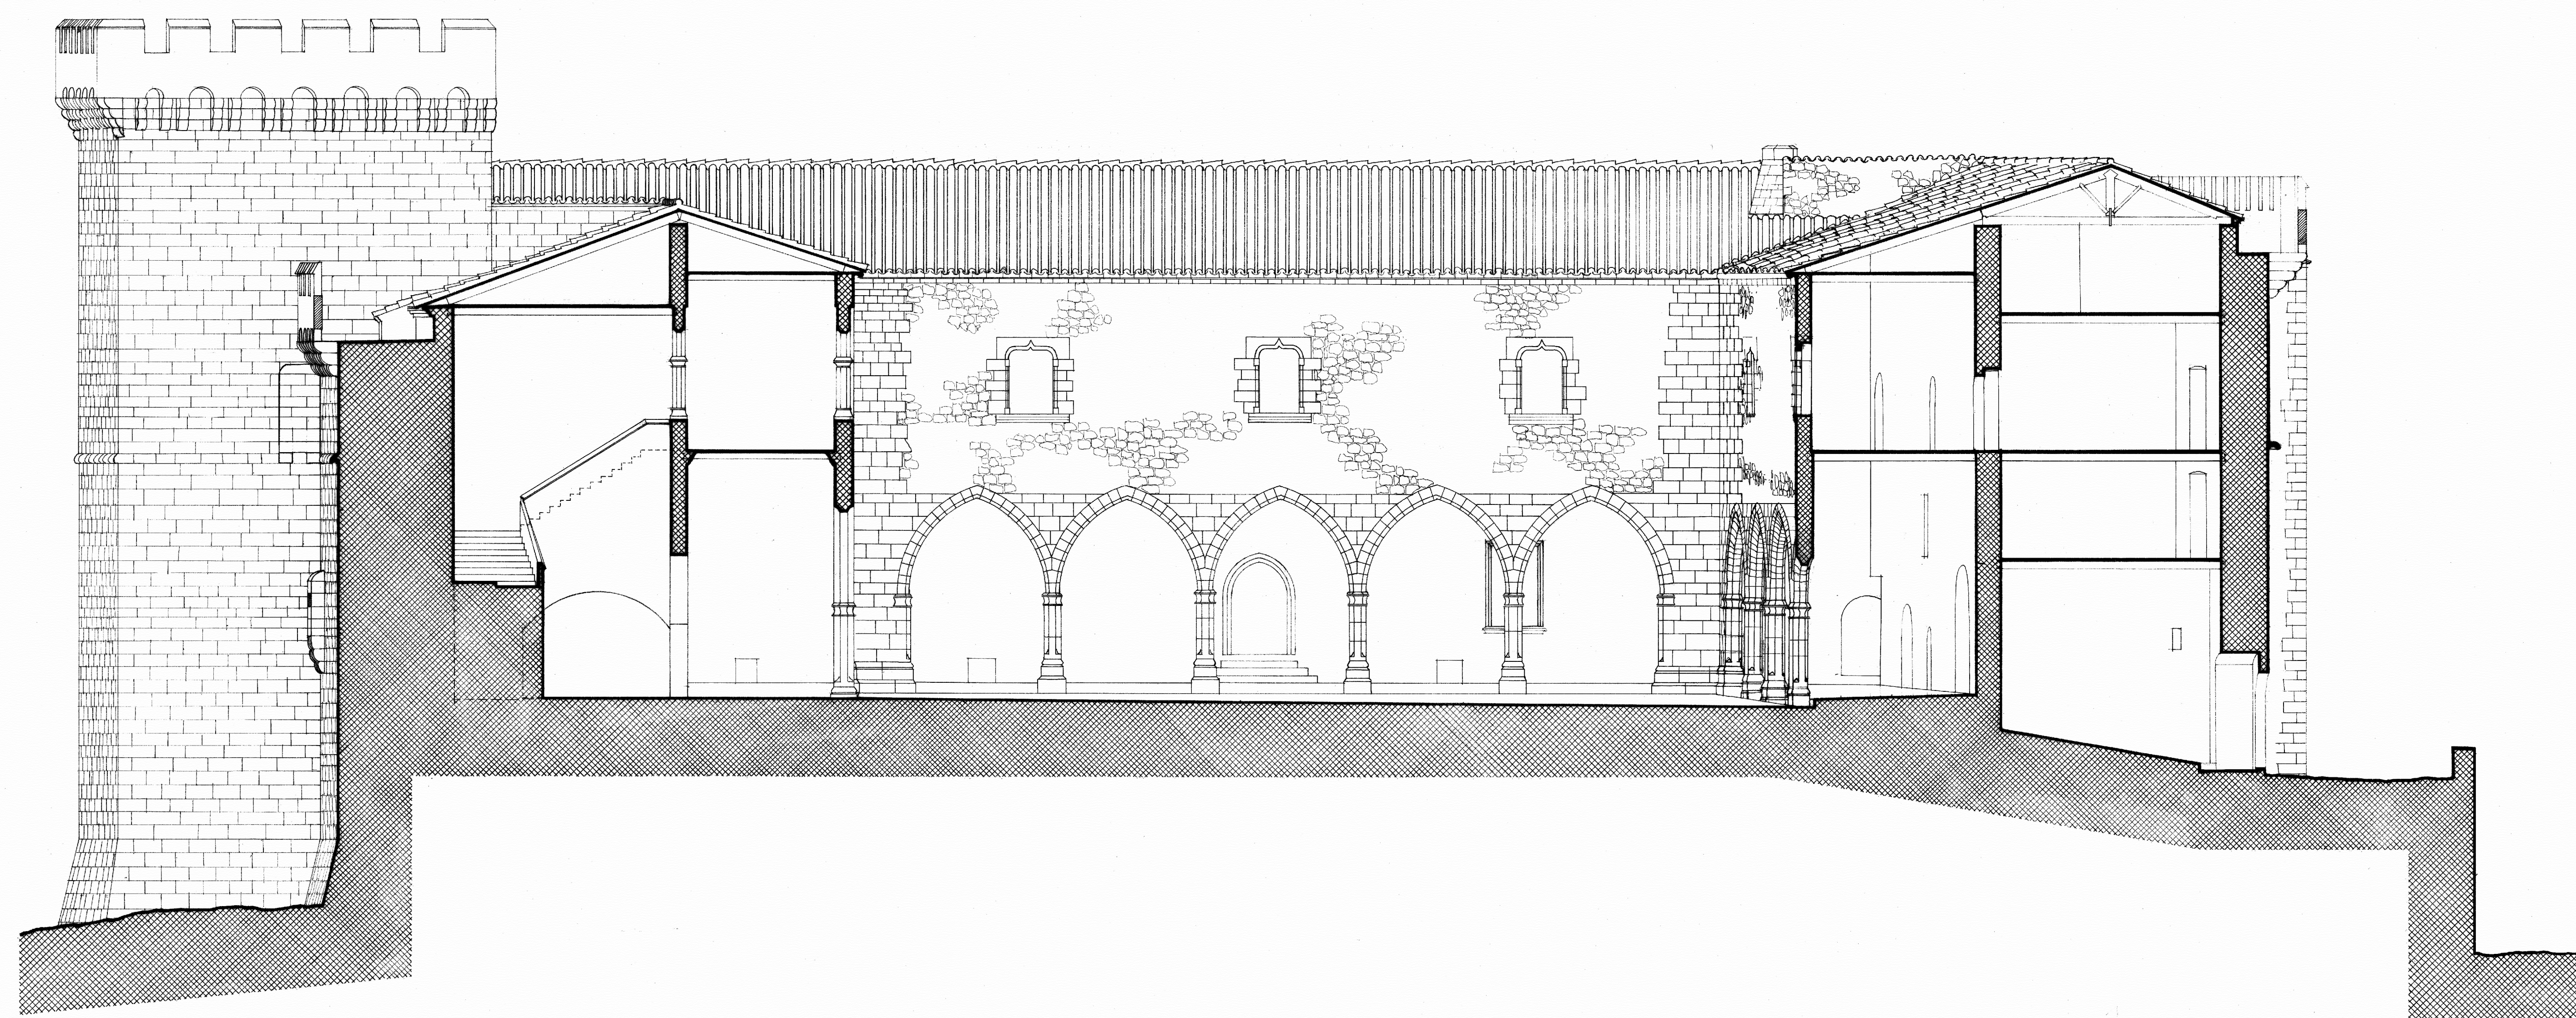

CASTILLO-PALACIO DE LOS
FERNÁNDEZ DE HEREDIA
EN MORA (TERUEL)
SECCIÓN O-P. RECONSTRUCCIÓN. E. 1/100
A. ALMAGRO / arq. SEPTIEMBRE 1974