


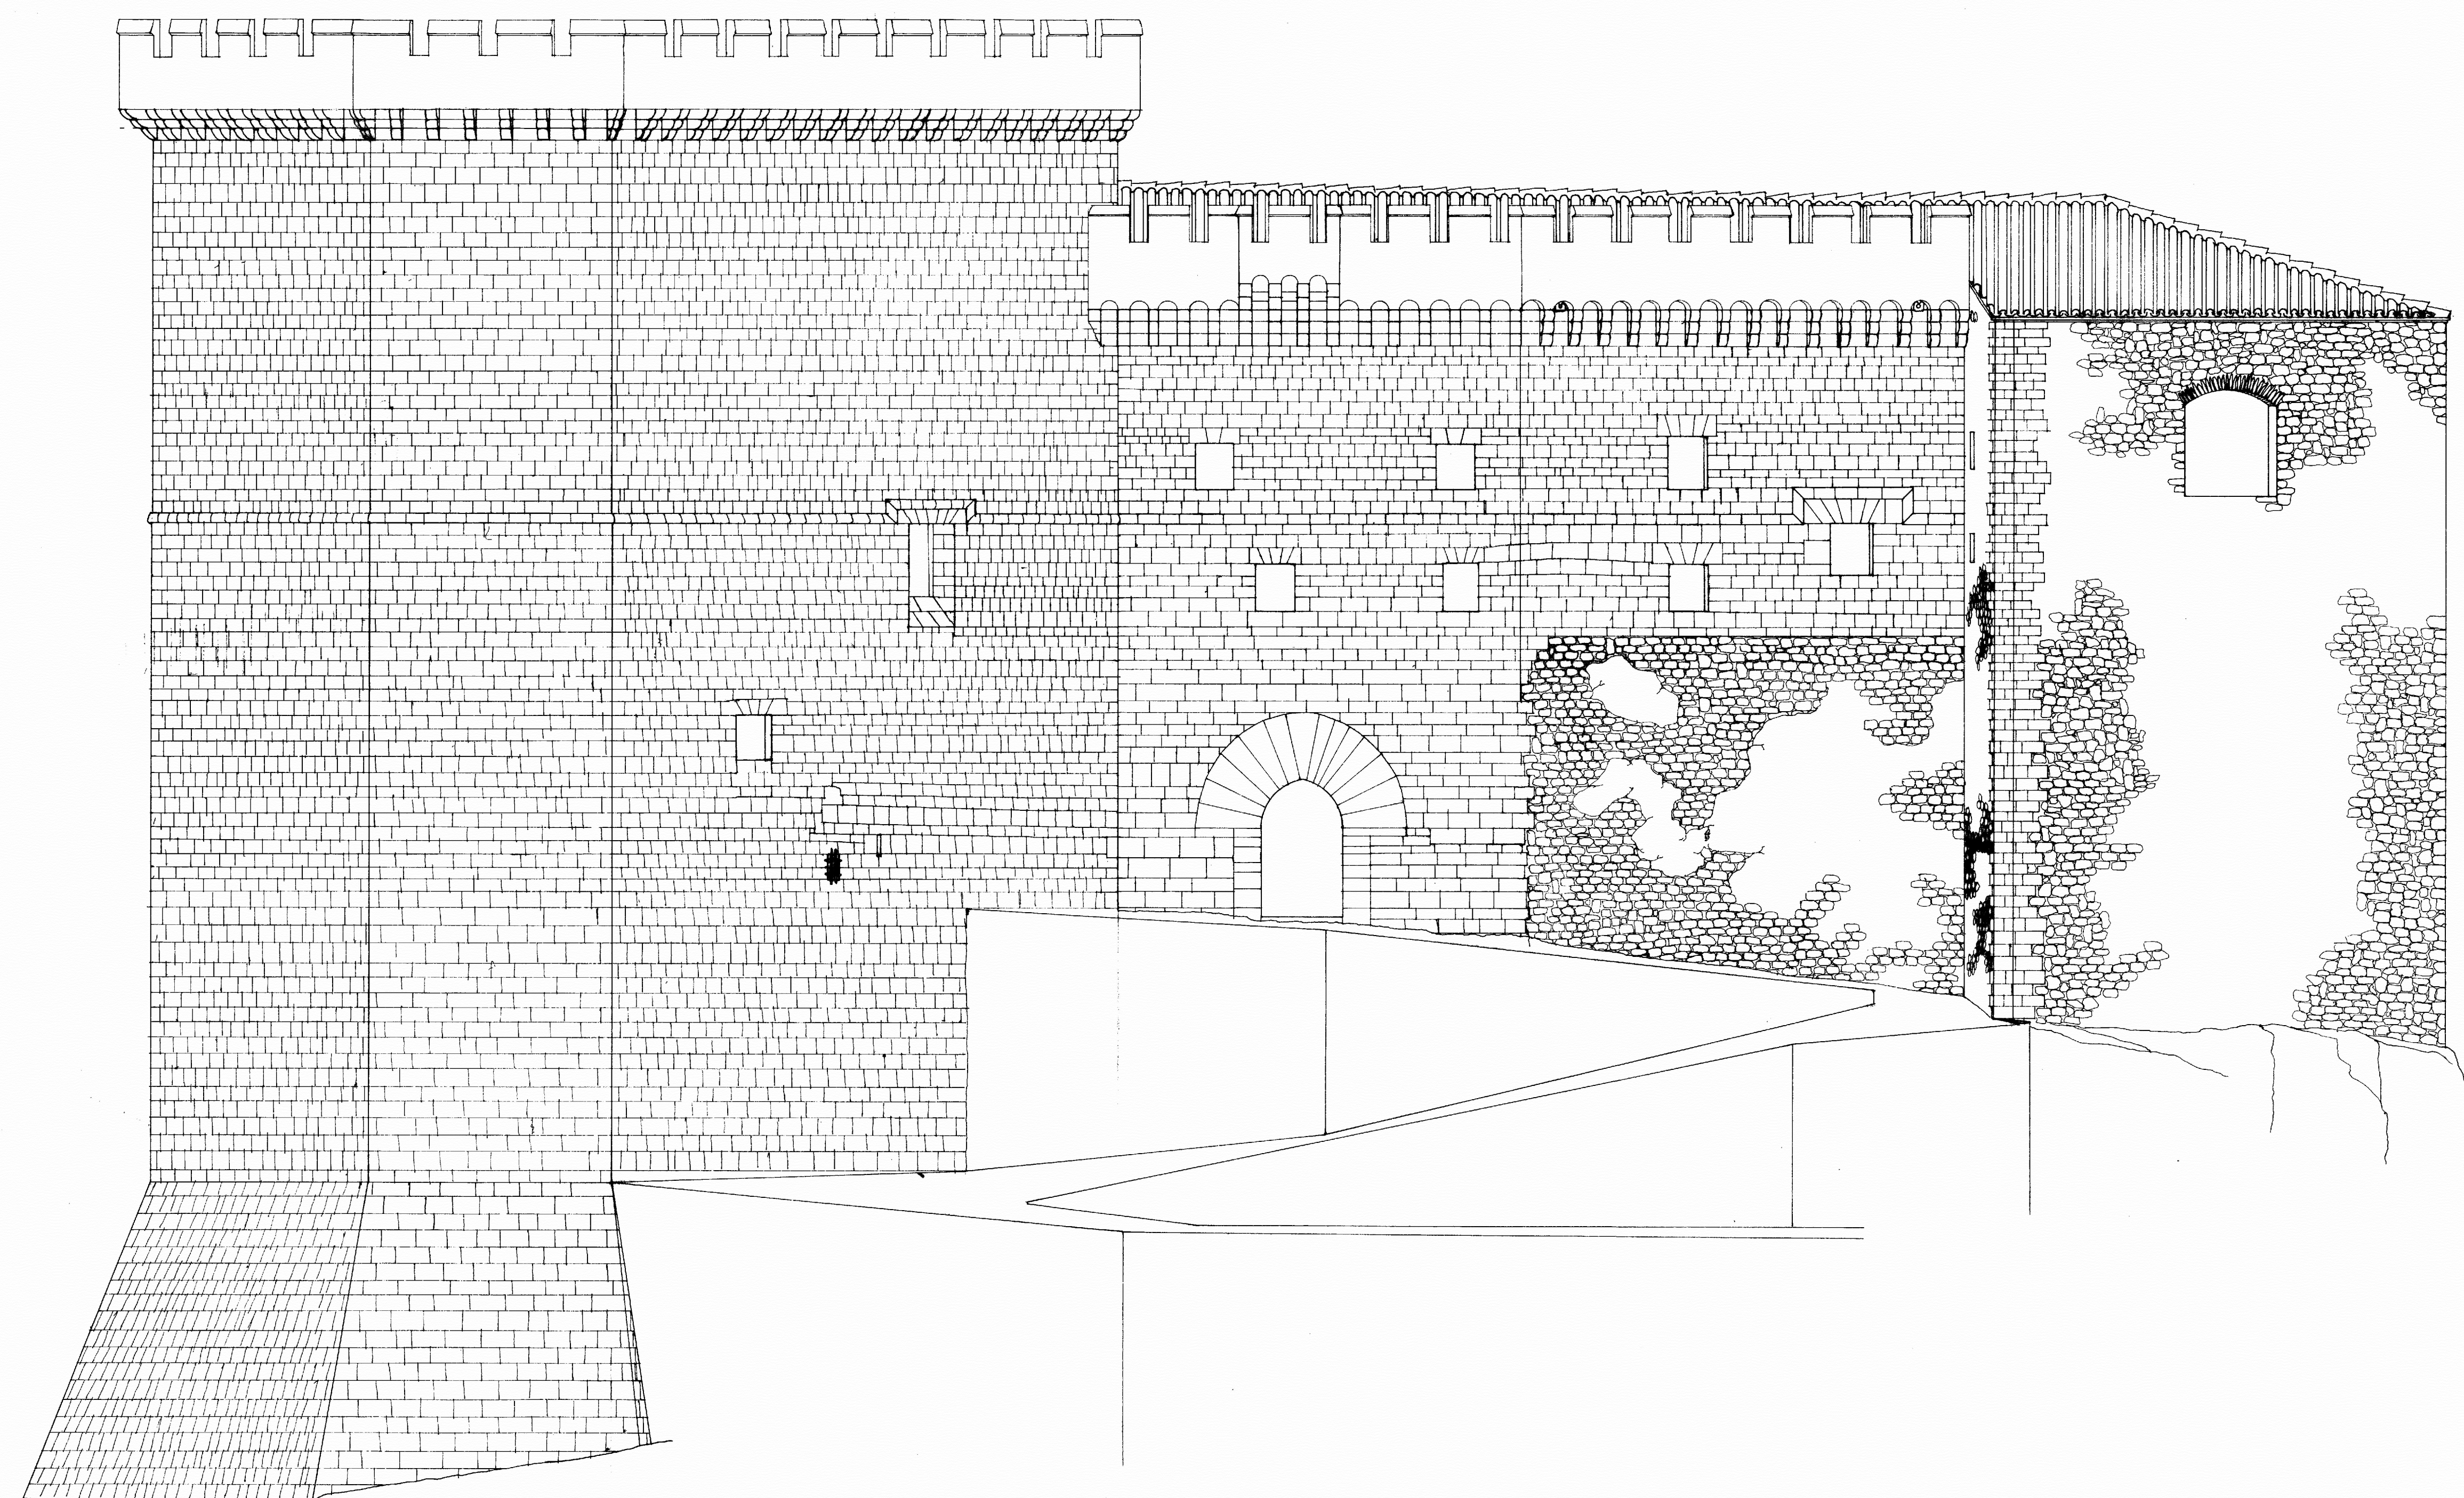

0 5 10 20 30 40 50 m

CASTILLO-PALACIO DE LOS
FERNANDEZ DE HEREDIA
EN MORA (TERUEL)
ALZADO SO. RECONSTRUCCION E:1/100
A. ALMAGRO / 010. SEPTIEMBRE 1974