



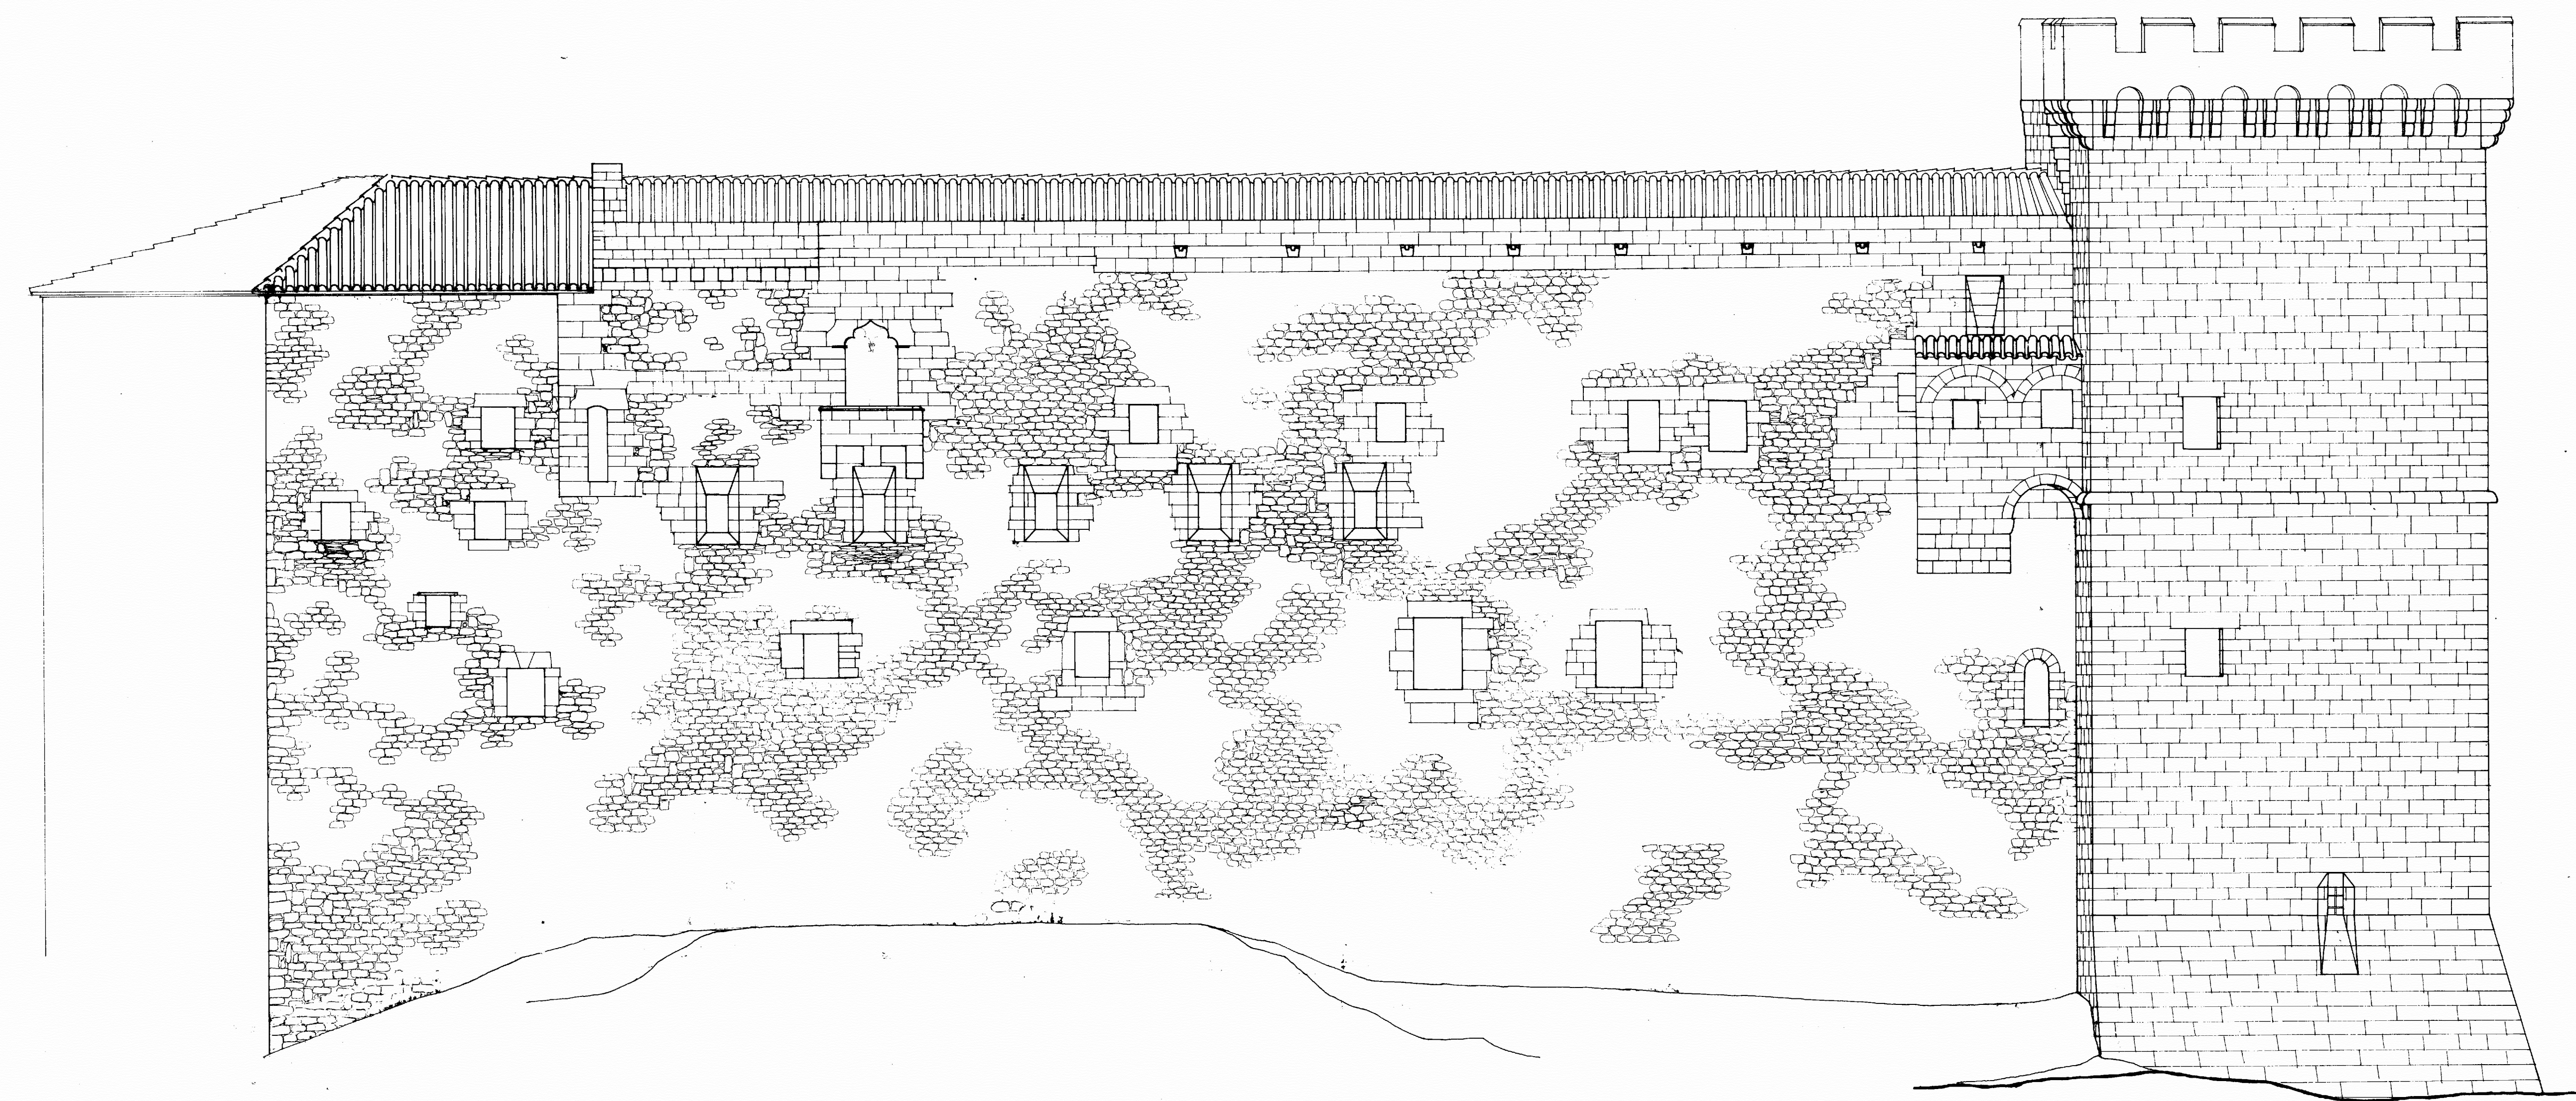

ALZADO S.E.

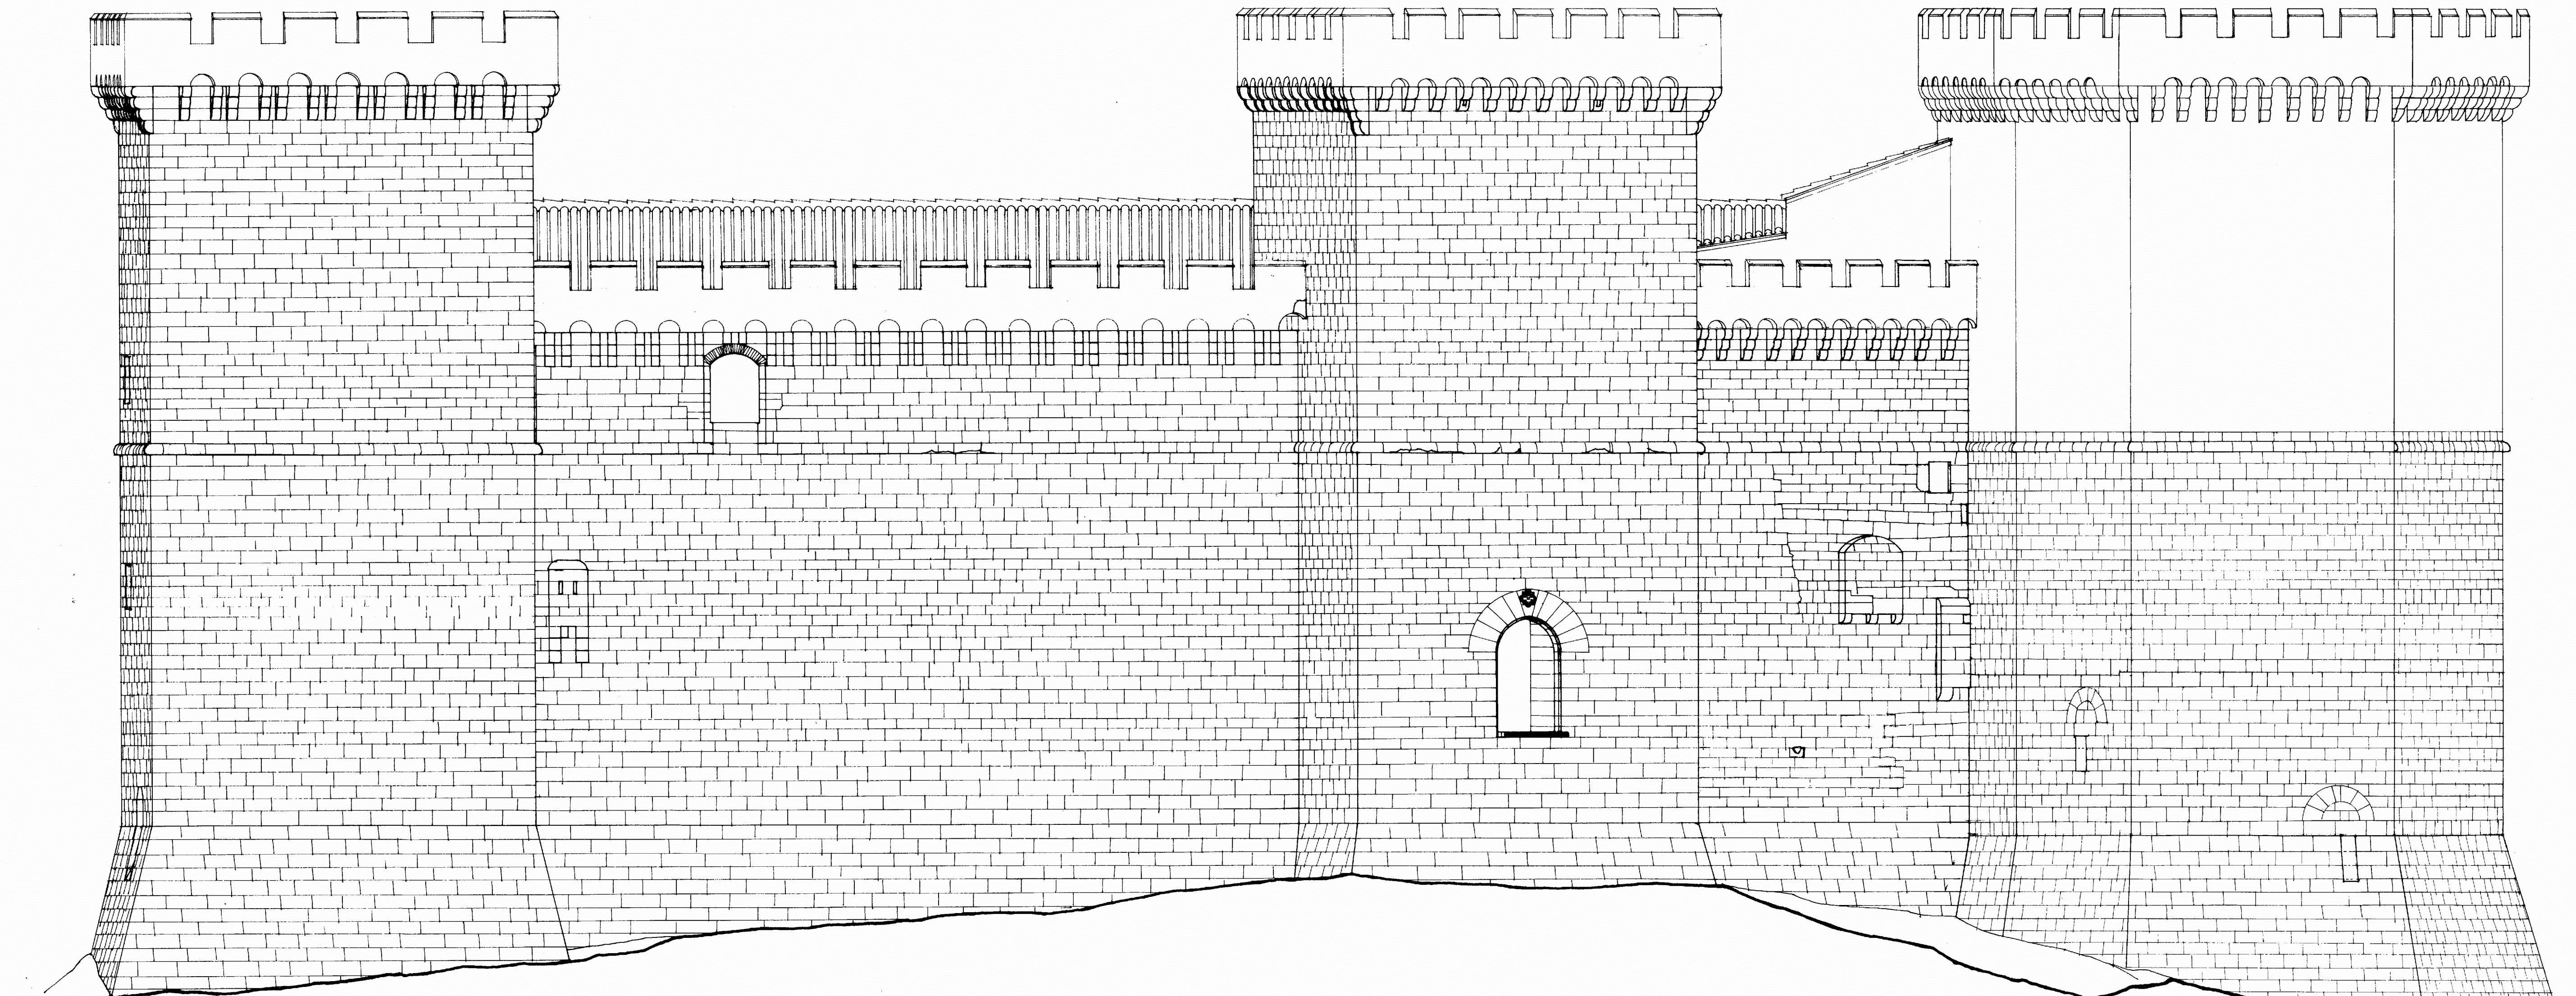

ALZADO N.E.

0 5 10 20 30 40 50 m

CASTILLO DE MORA DE RUBIELOS
ALZADOS RECONSTRUCCION E 1/100
A. ALMAGRO / ARQ. FEBRERO 1973
Antonio Almagro