


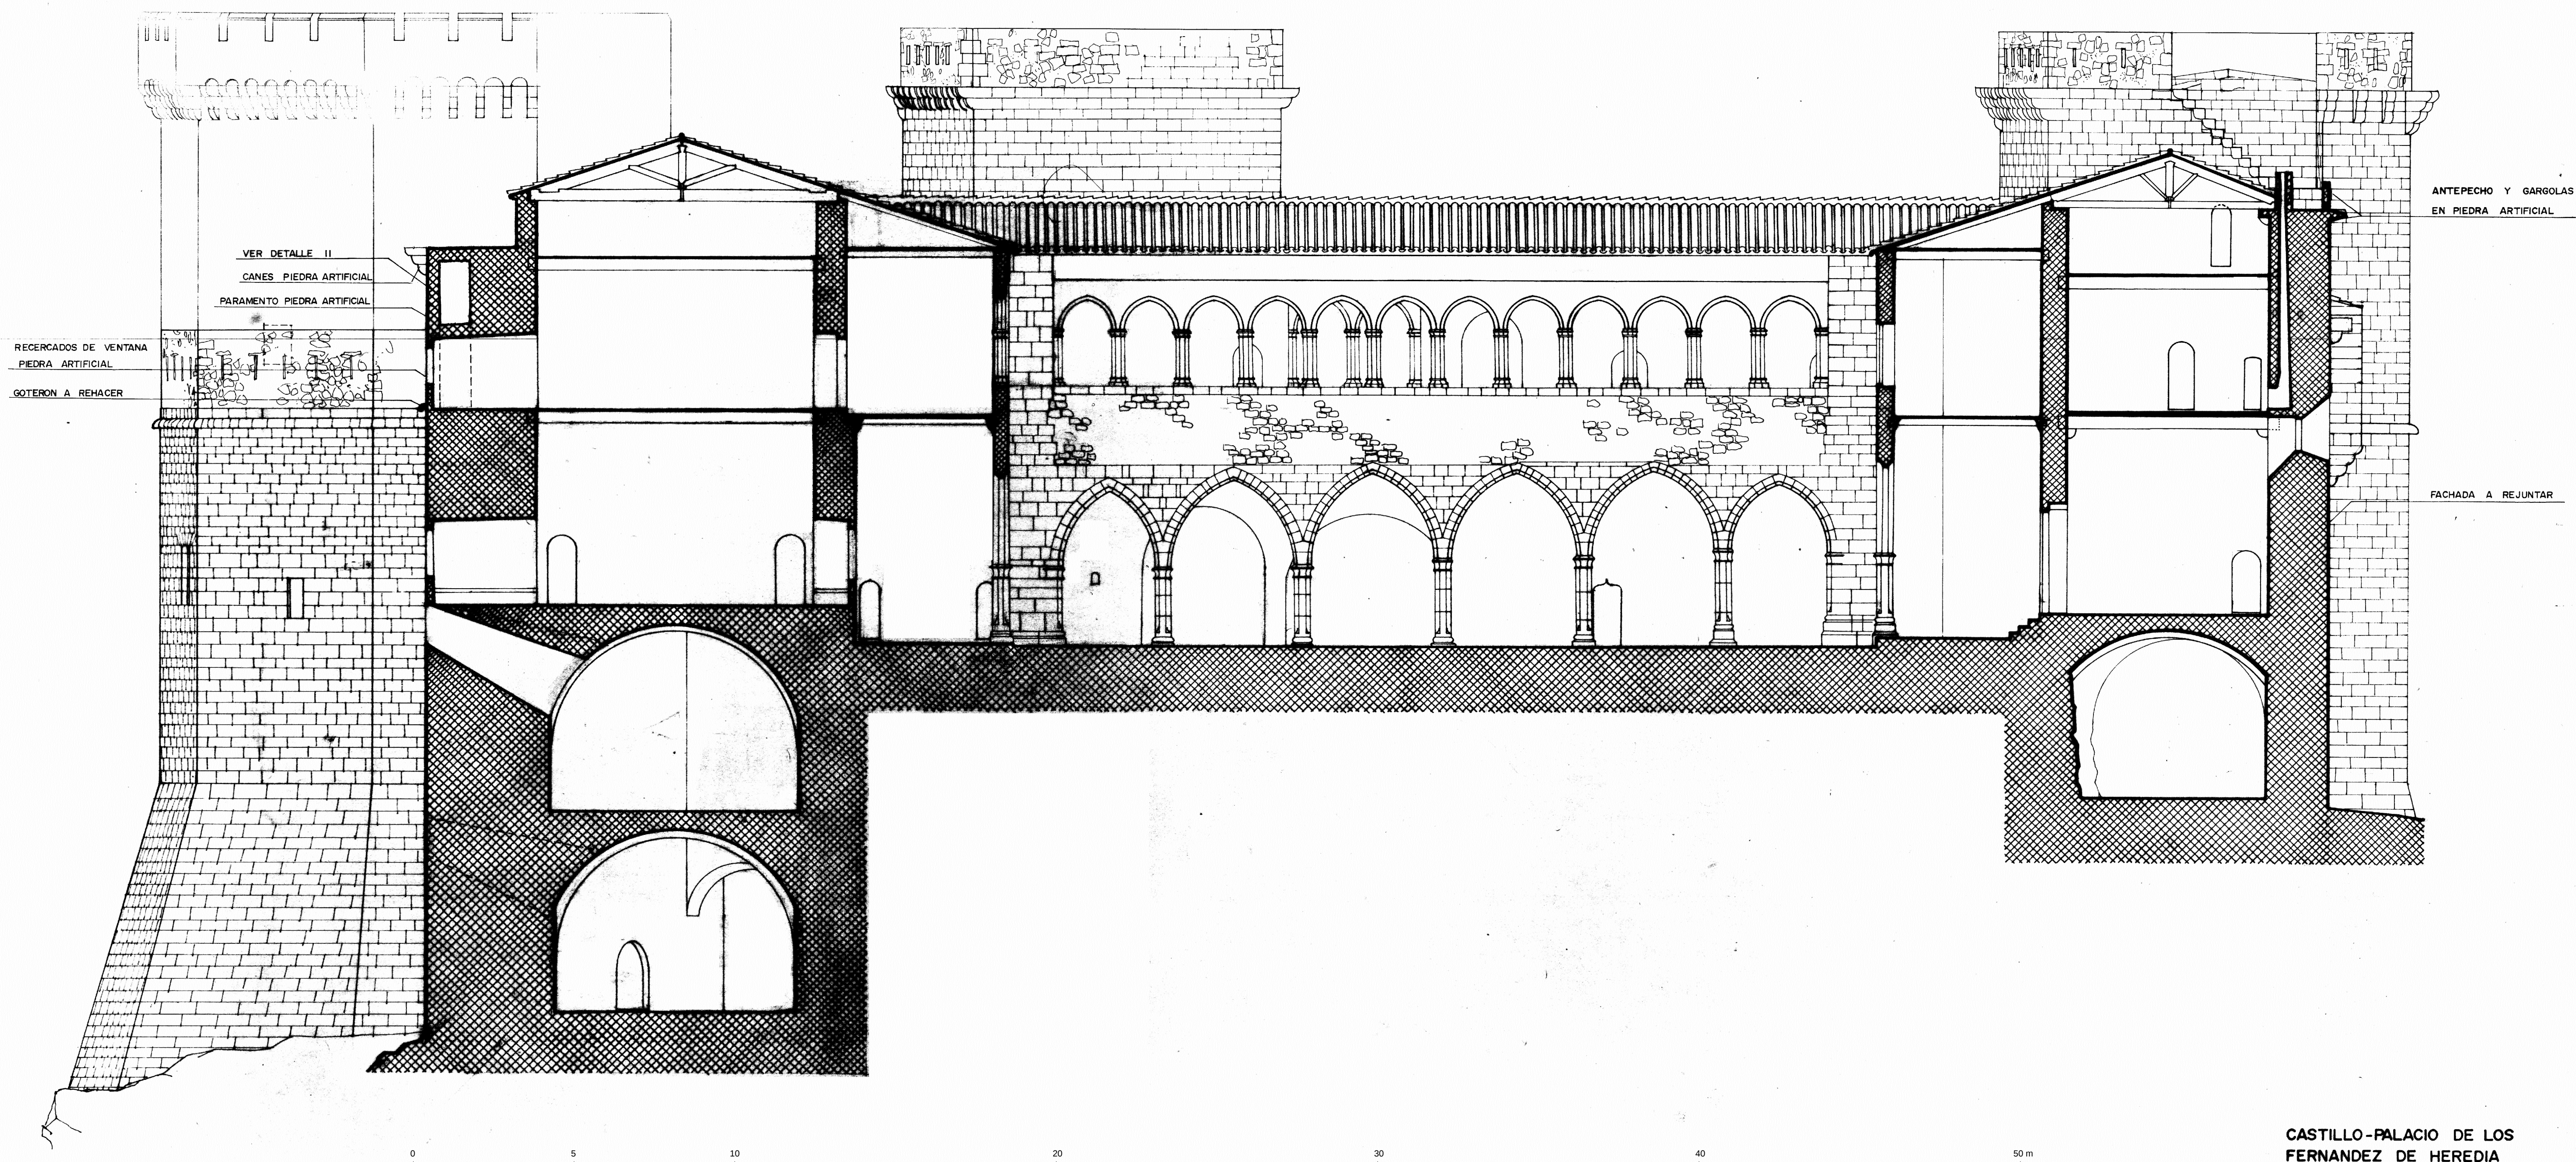

CASTILLO-PALACIO DE LOS
FERNANDEZ DE HEREDIA
EN MORA (TERUEL)
SECCION M-N. RESTAURACION E. 1/100
A. ALMAGRO / org. ENERO 1974