

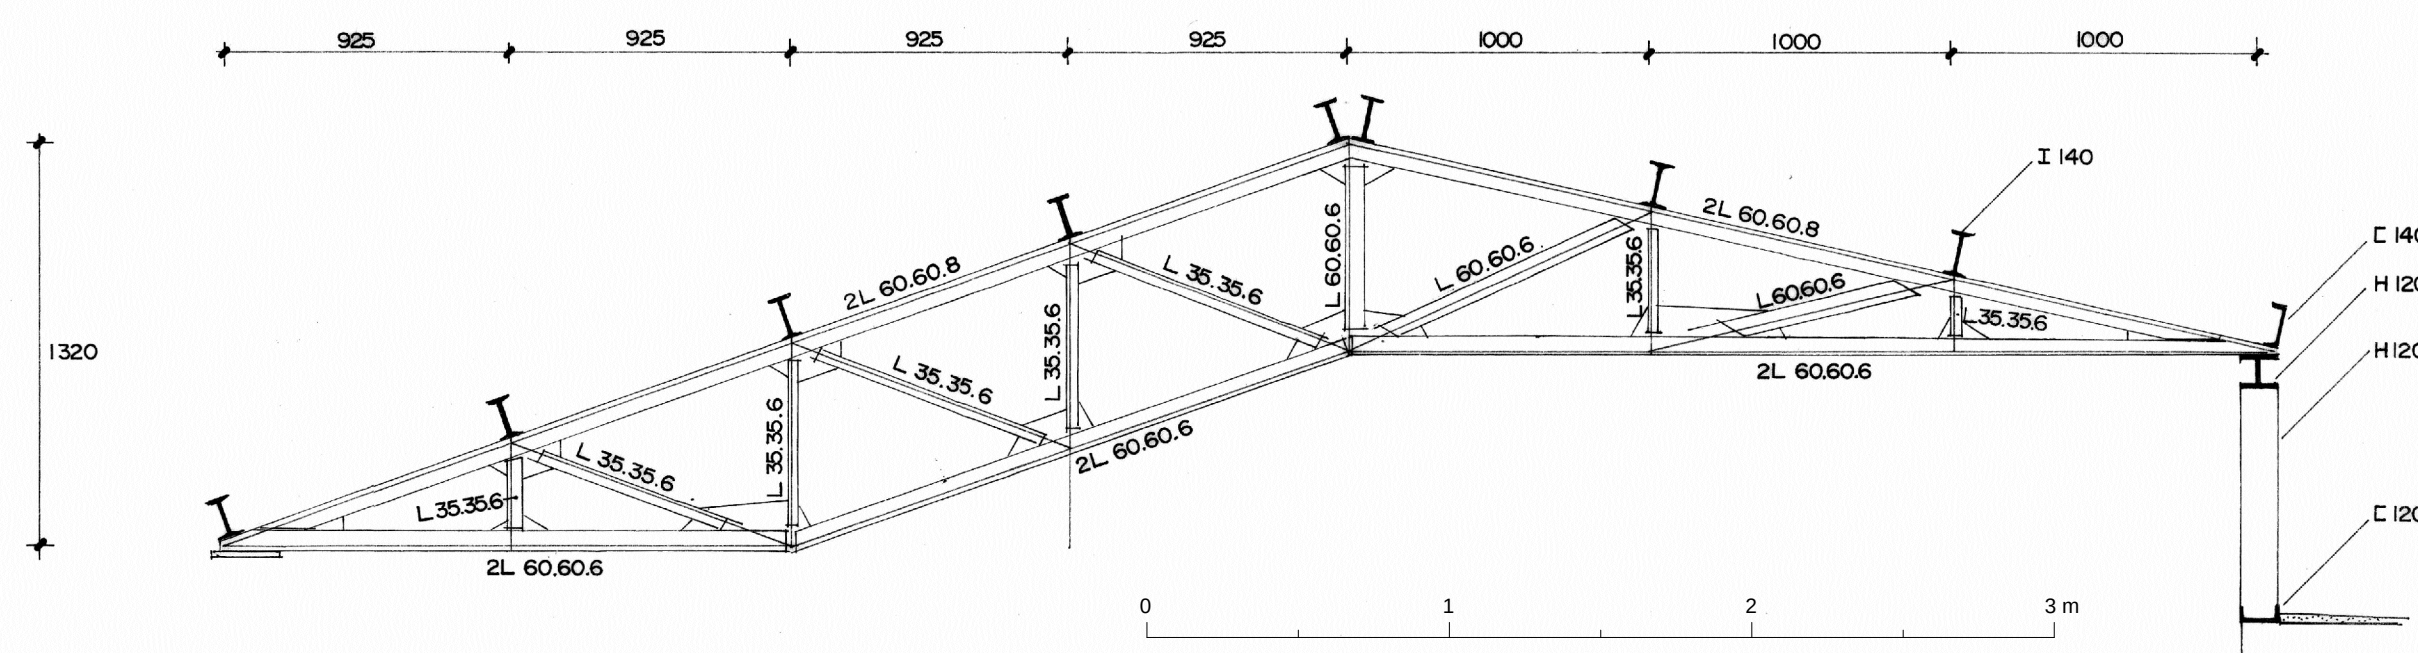
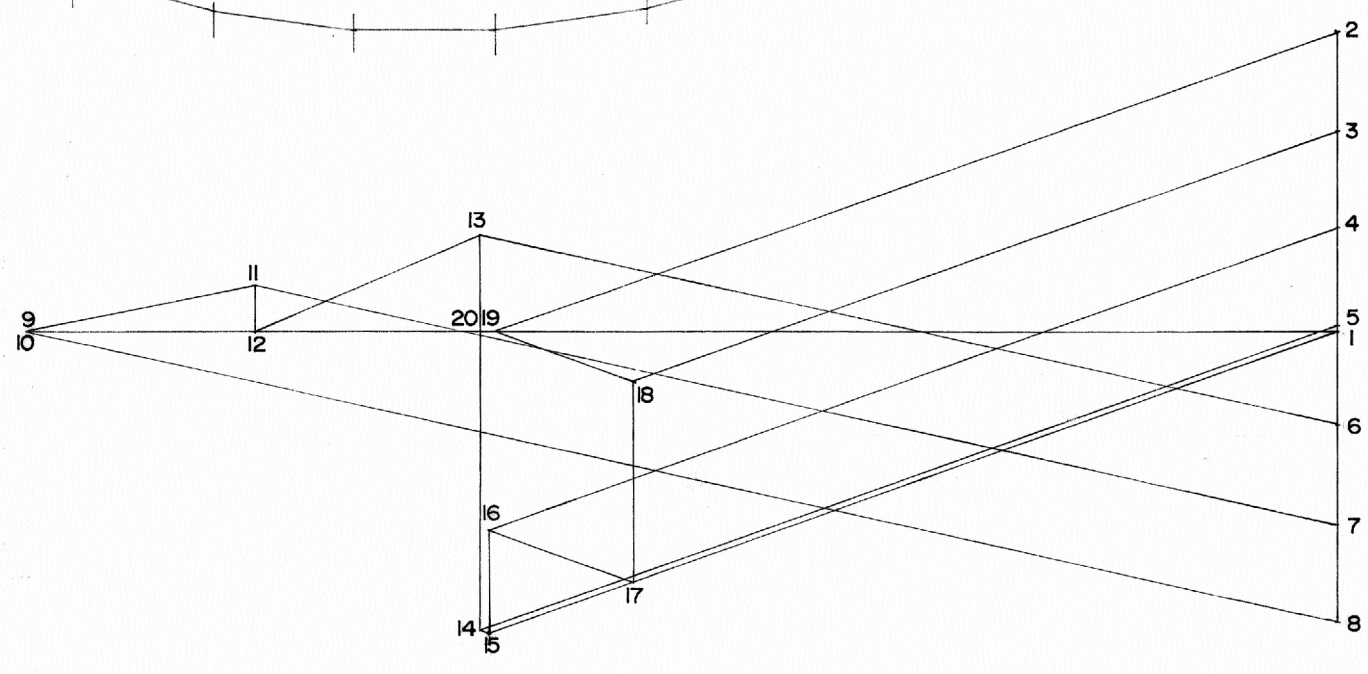
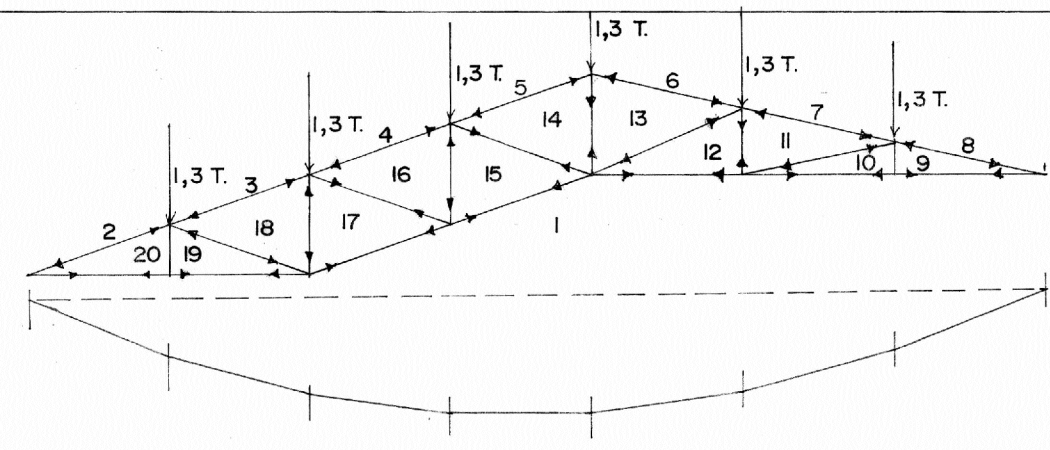


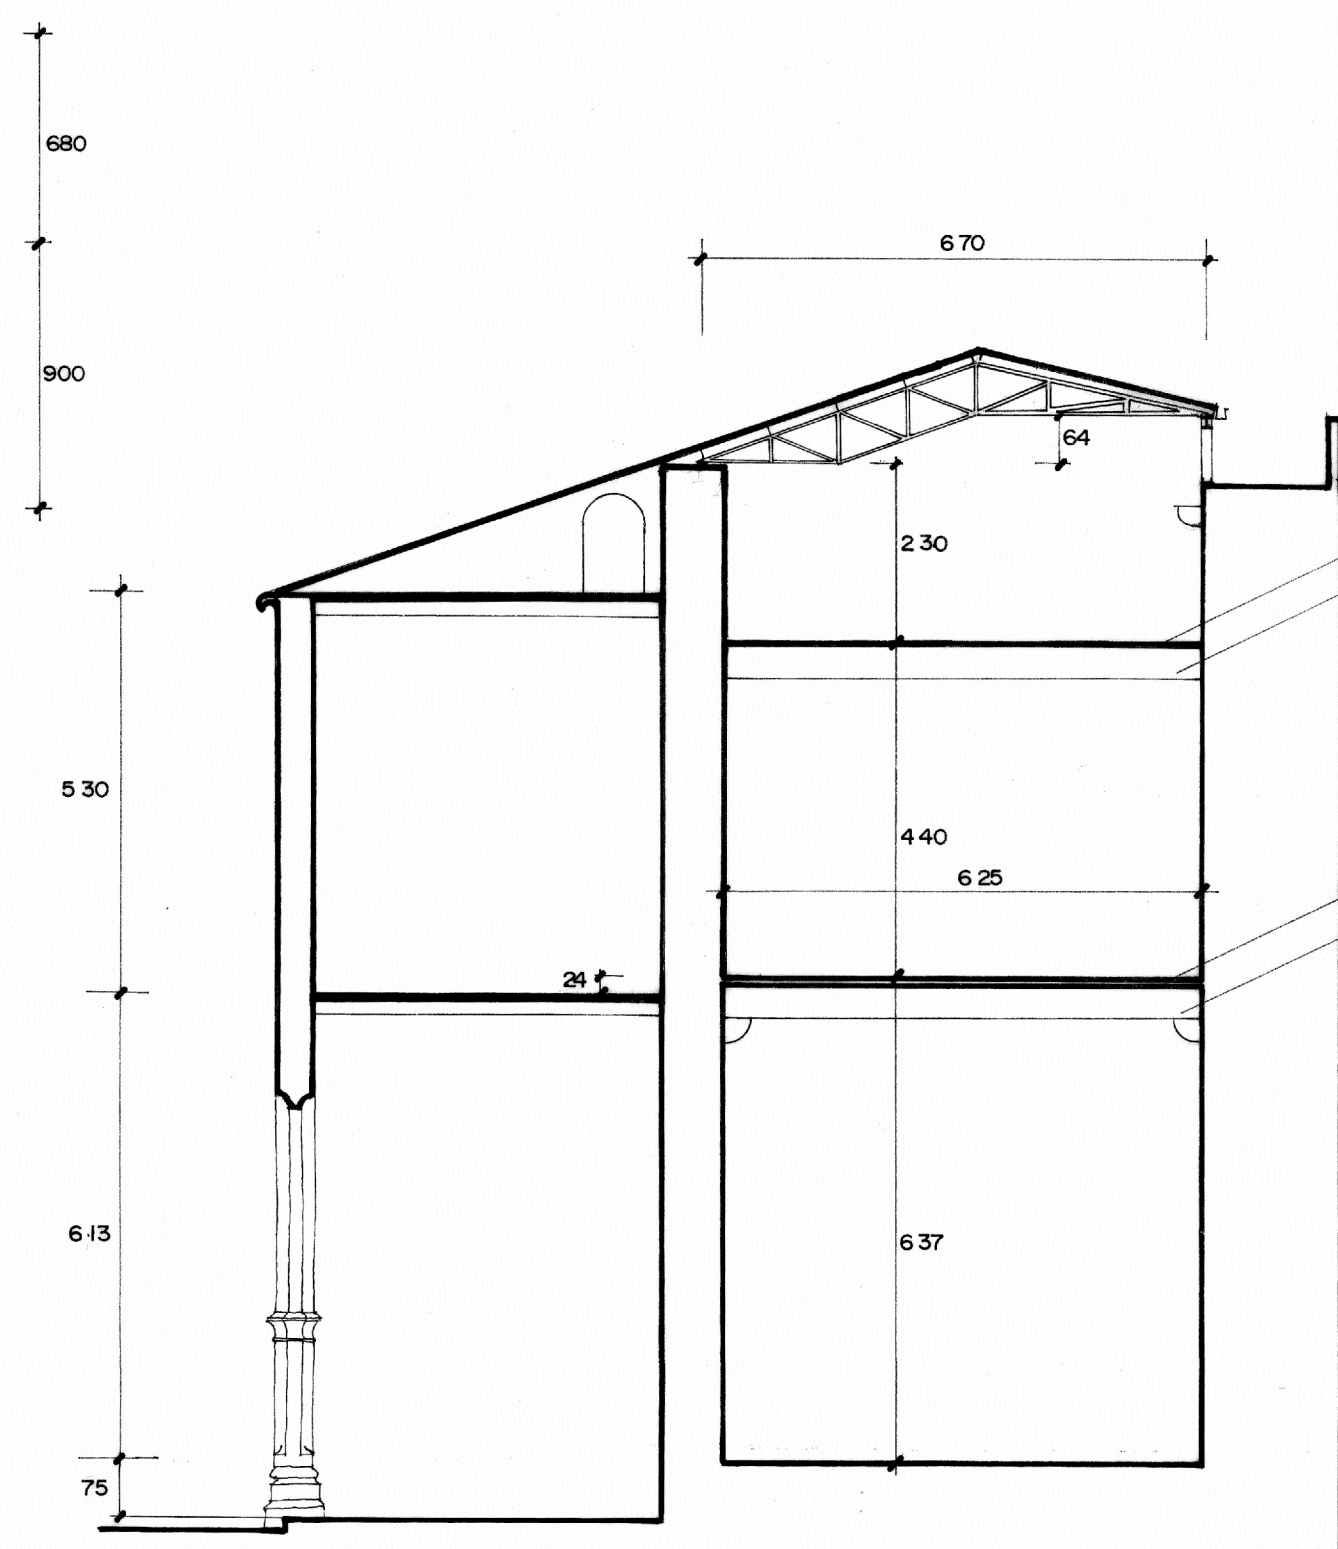

DETALLE CERCHA Y APOYO 1/25

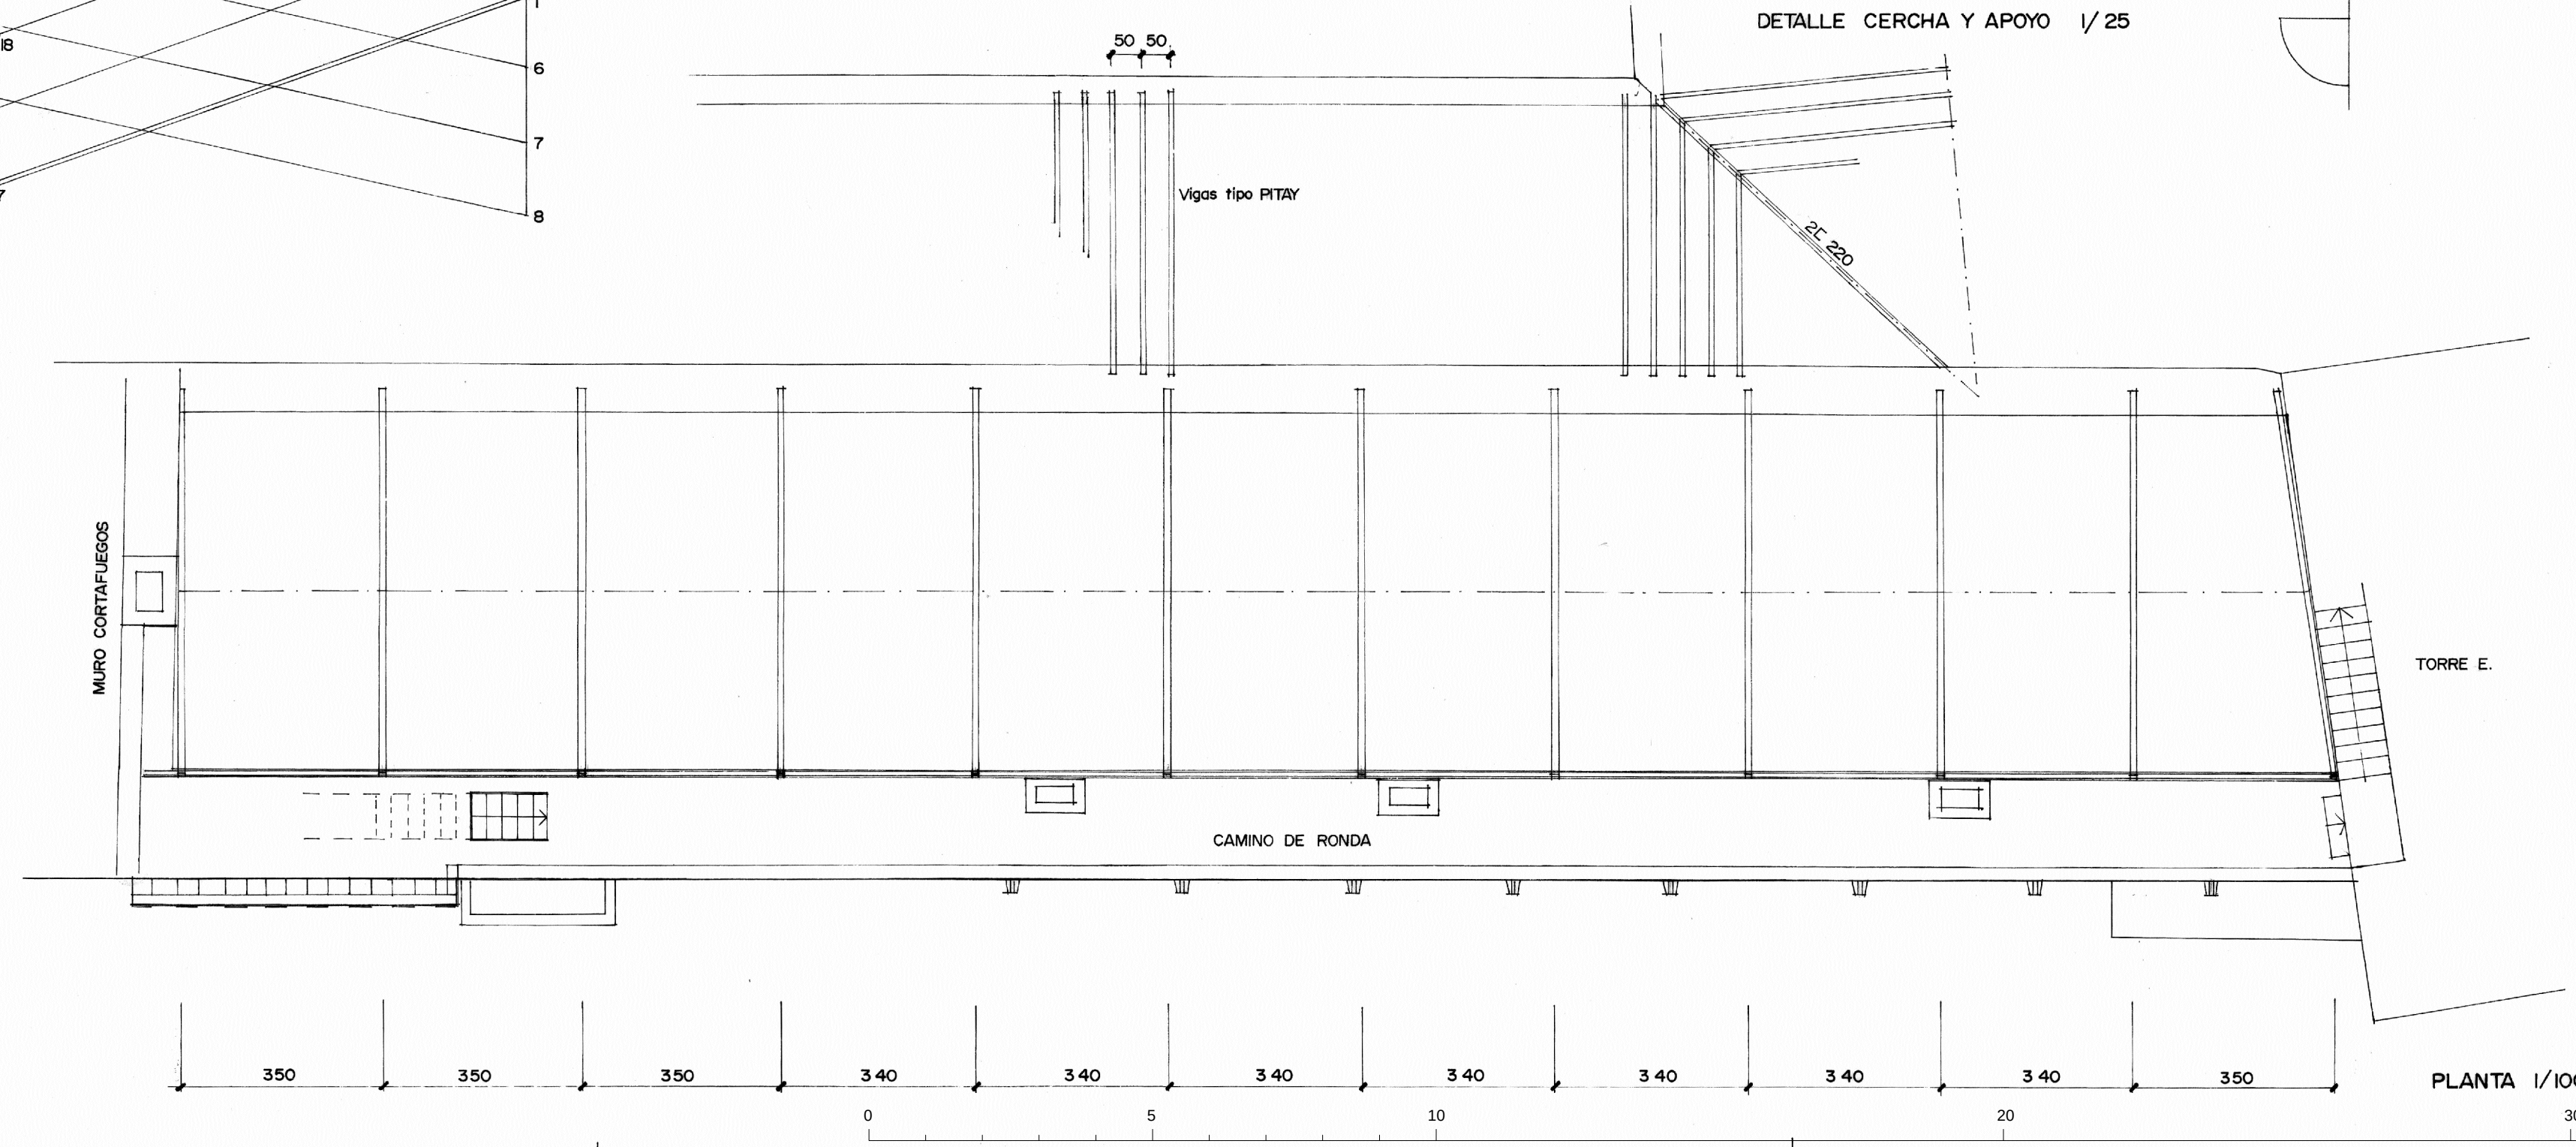

SECCION 1/100