




DETALLE 3

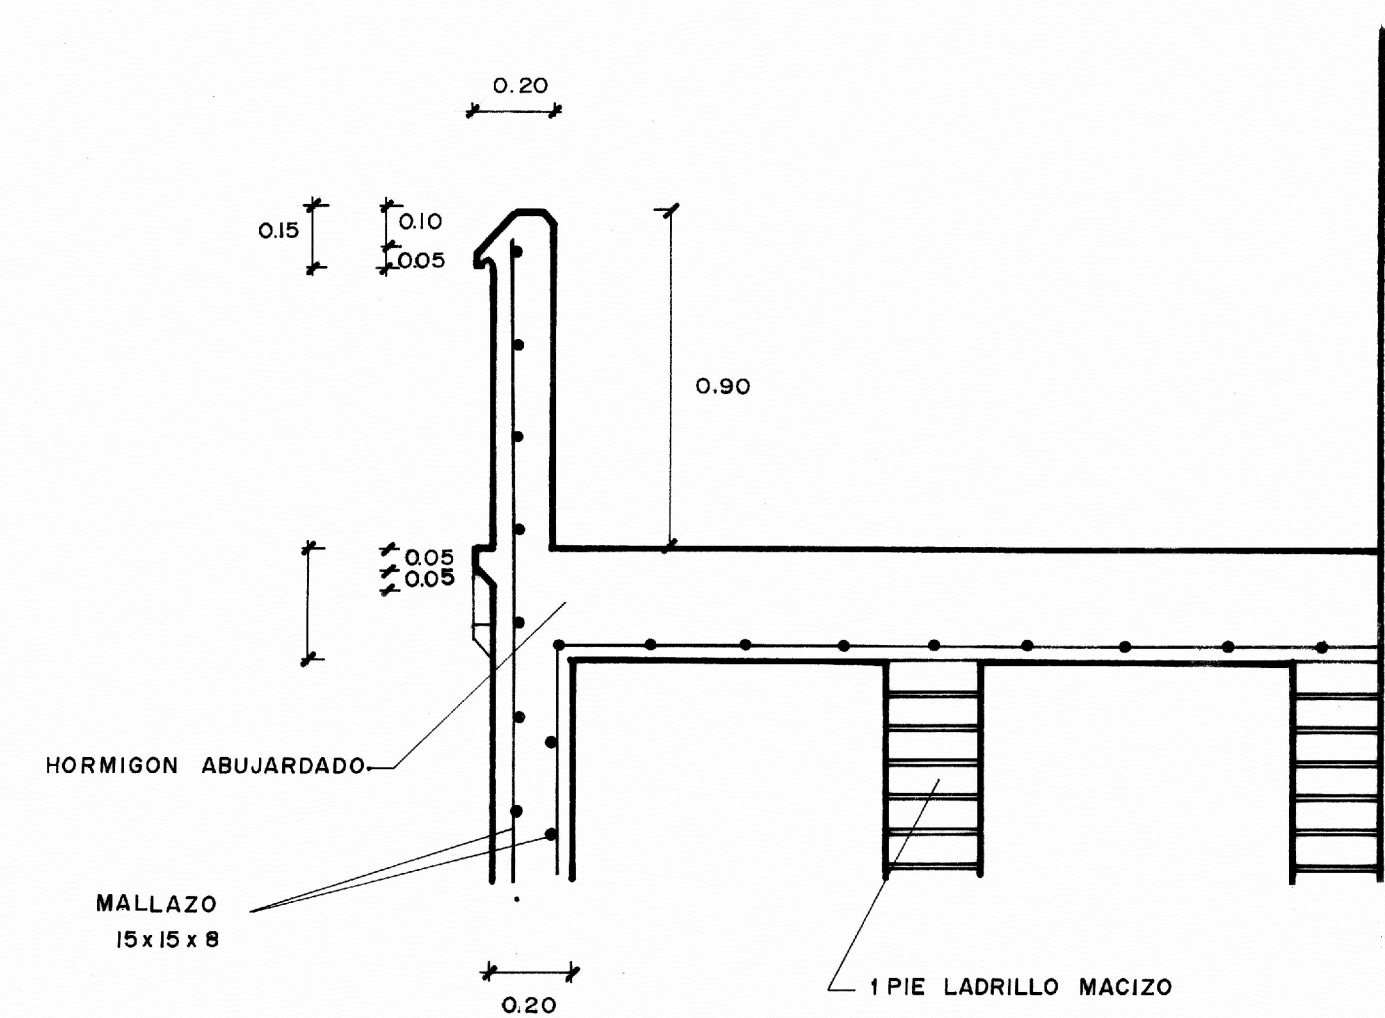


DETALLE 4

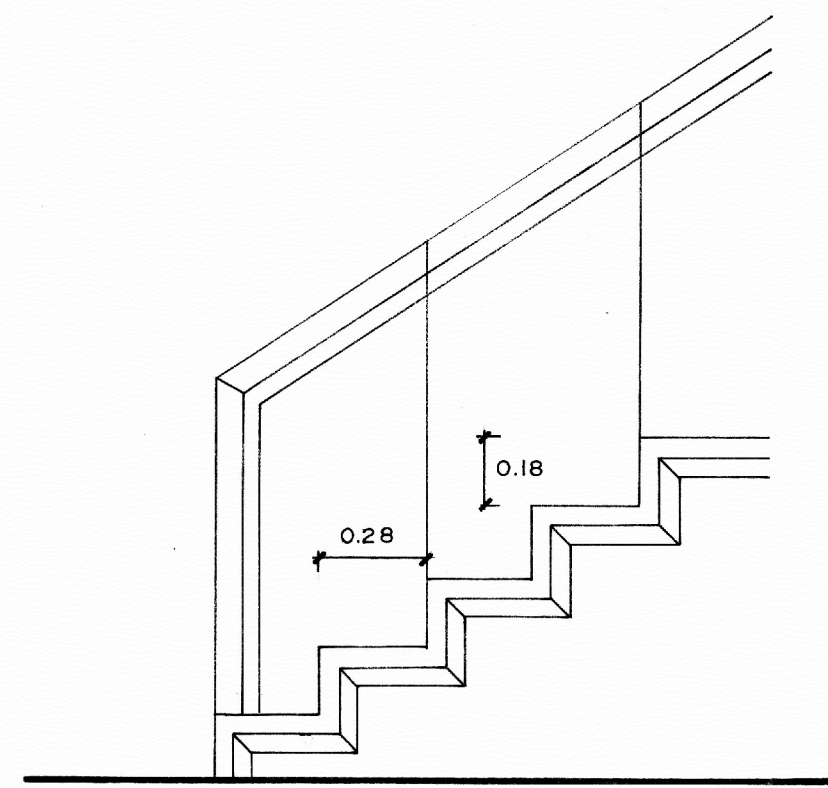


DETALLE 5

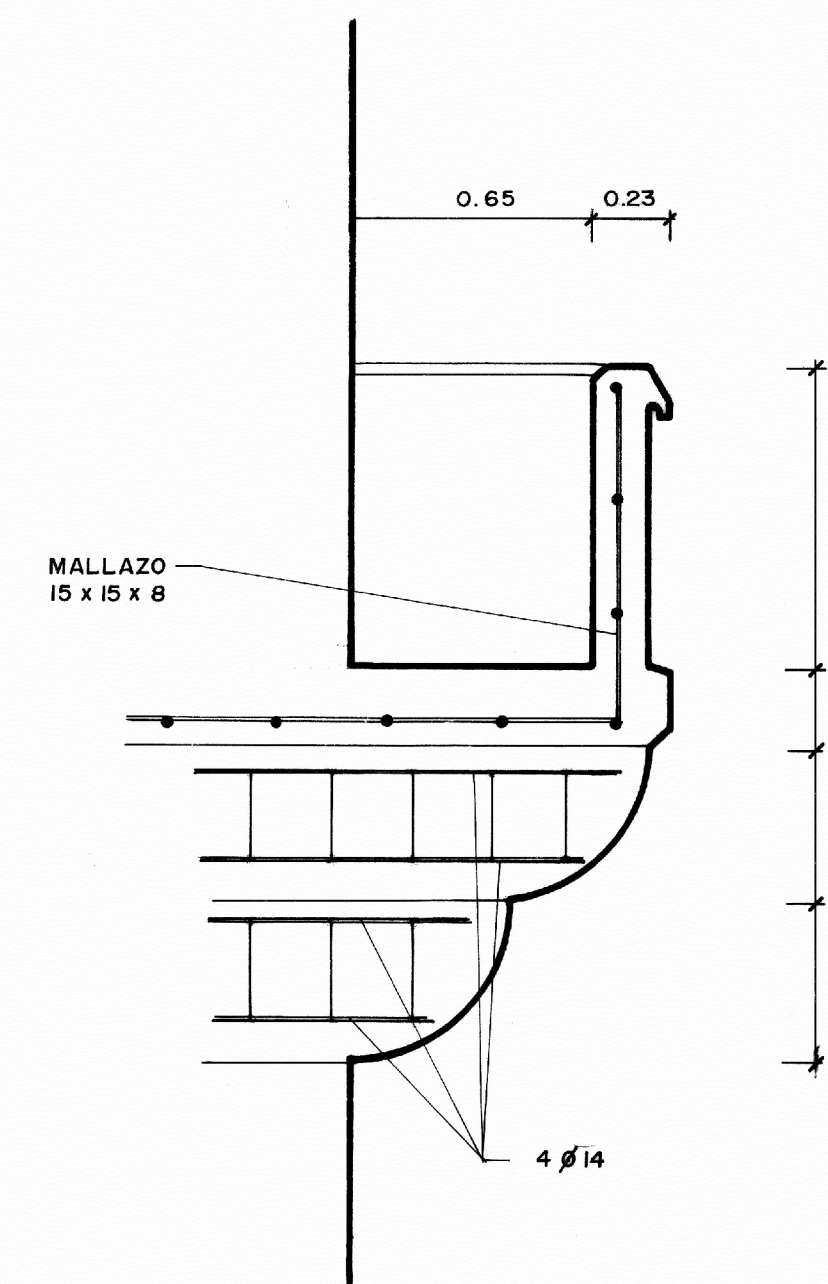


DETALLE 6

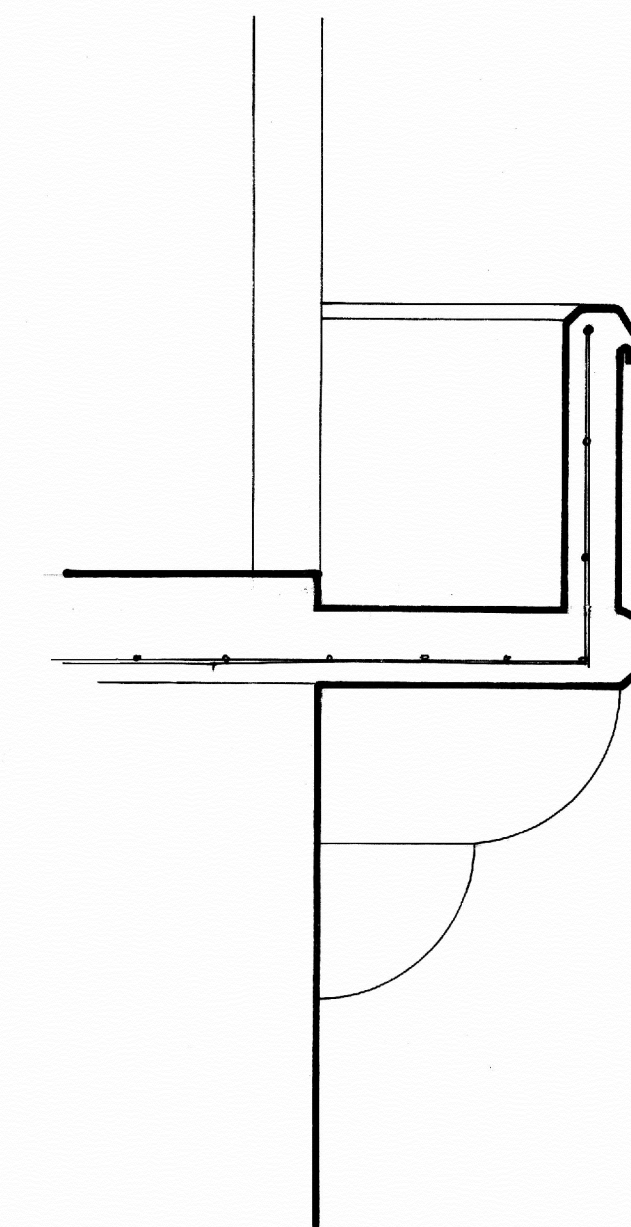


DETALLE 7

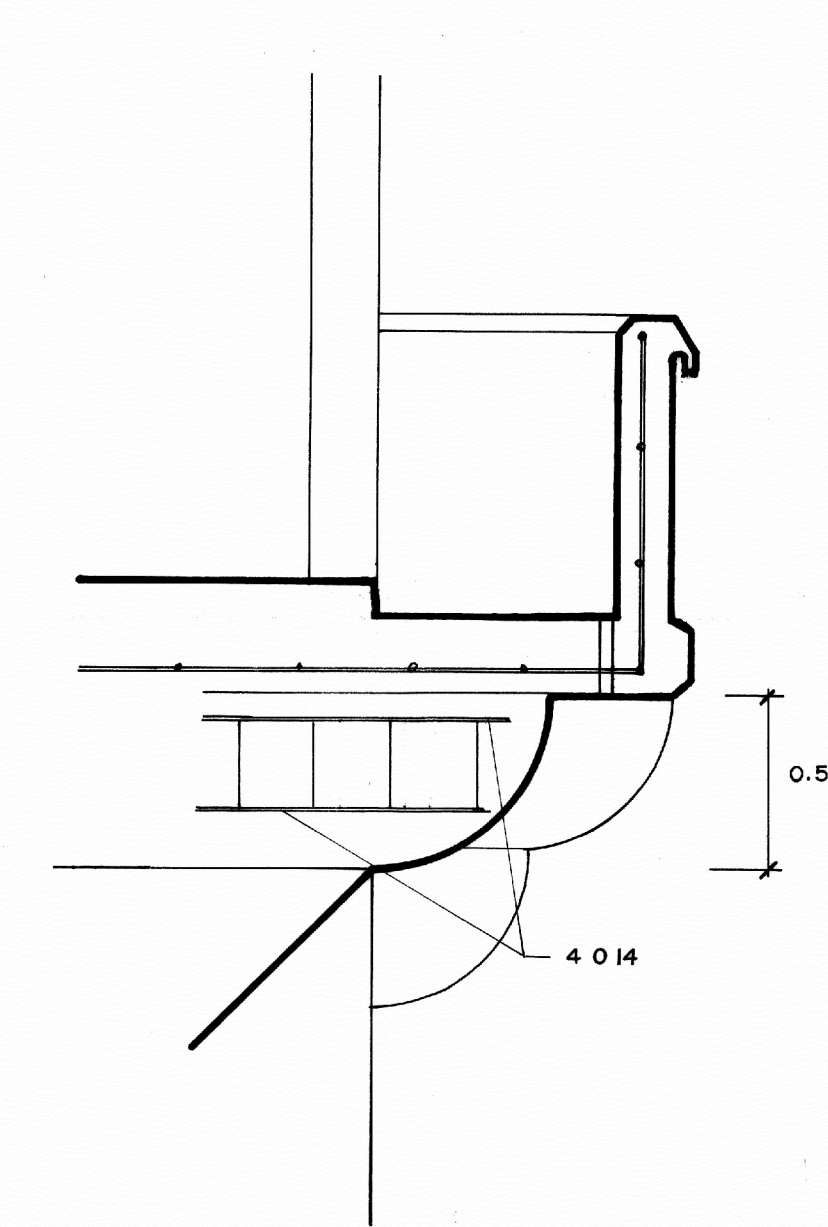

DETALLE 8

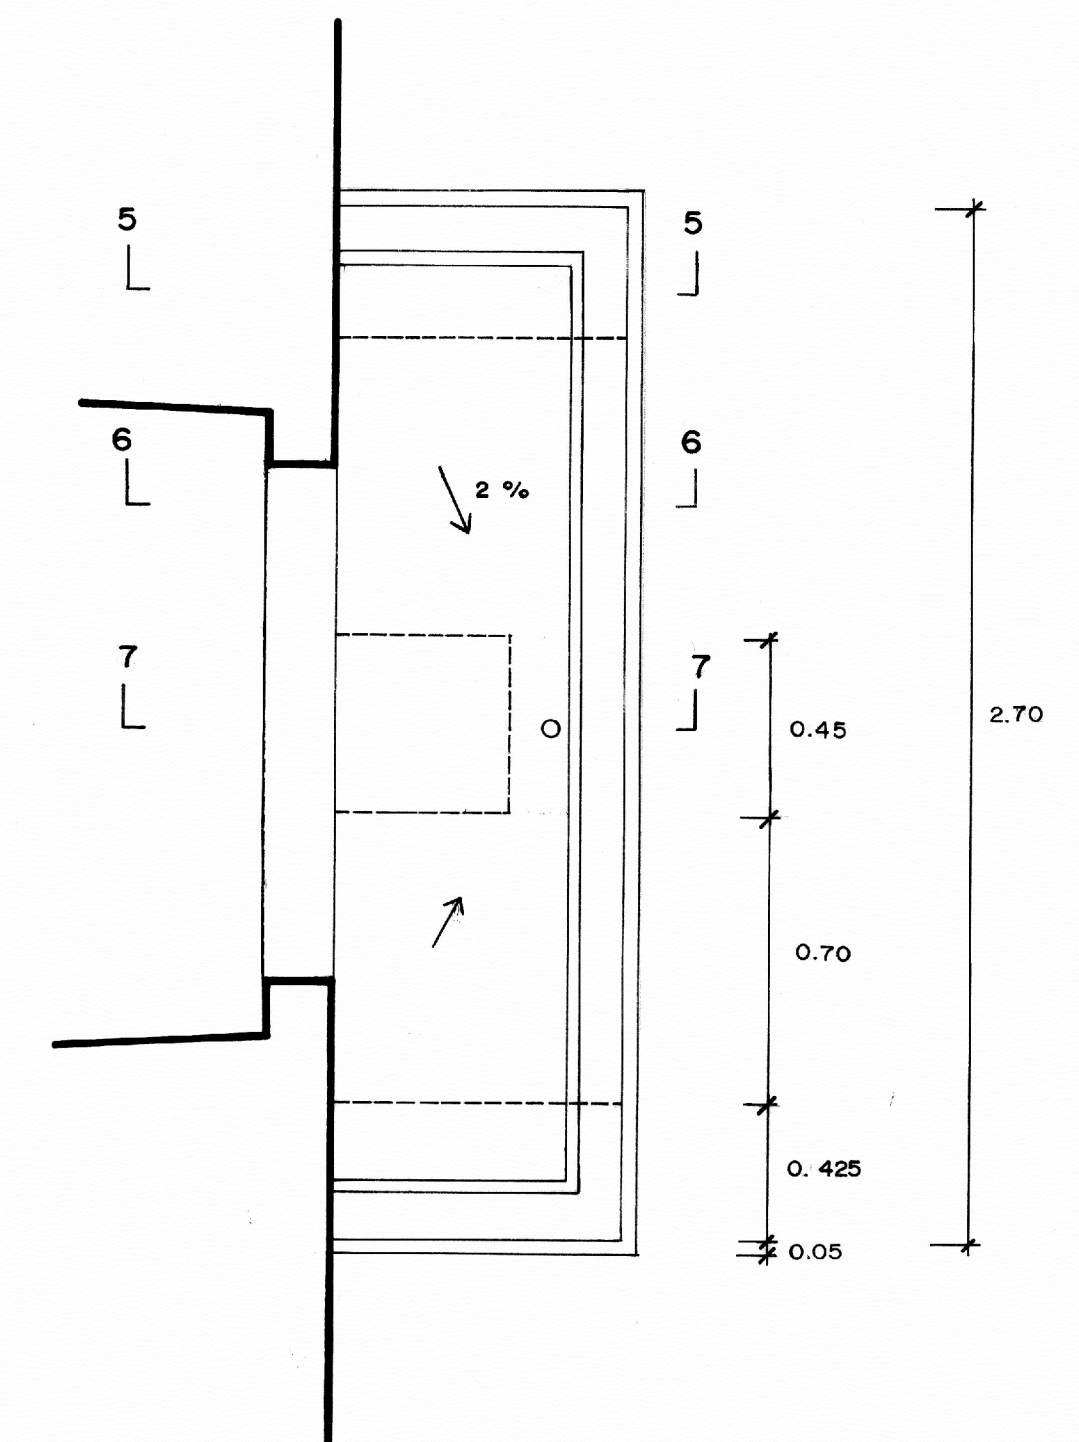


DETALLE II

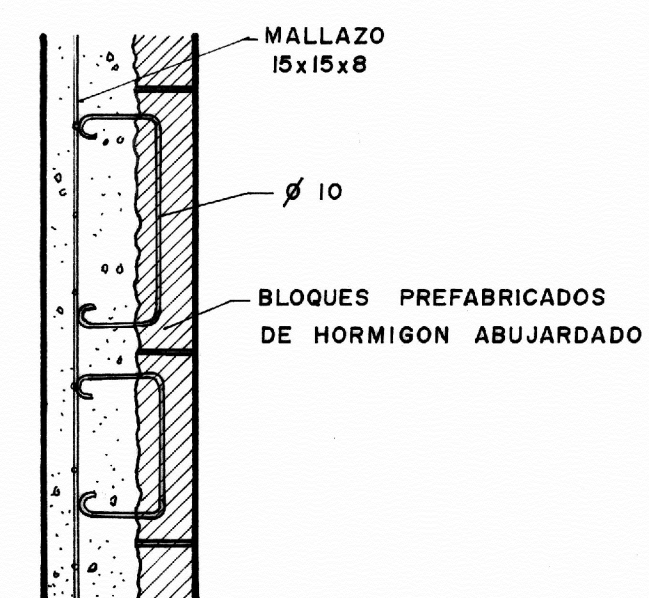


PLANTA


DETALLE O

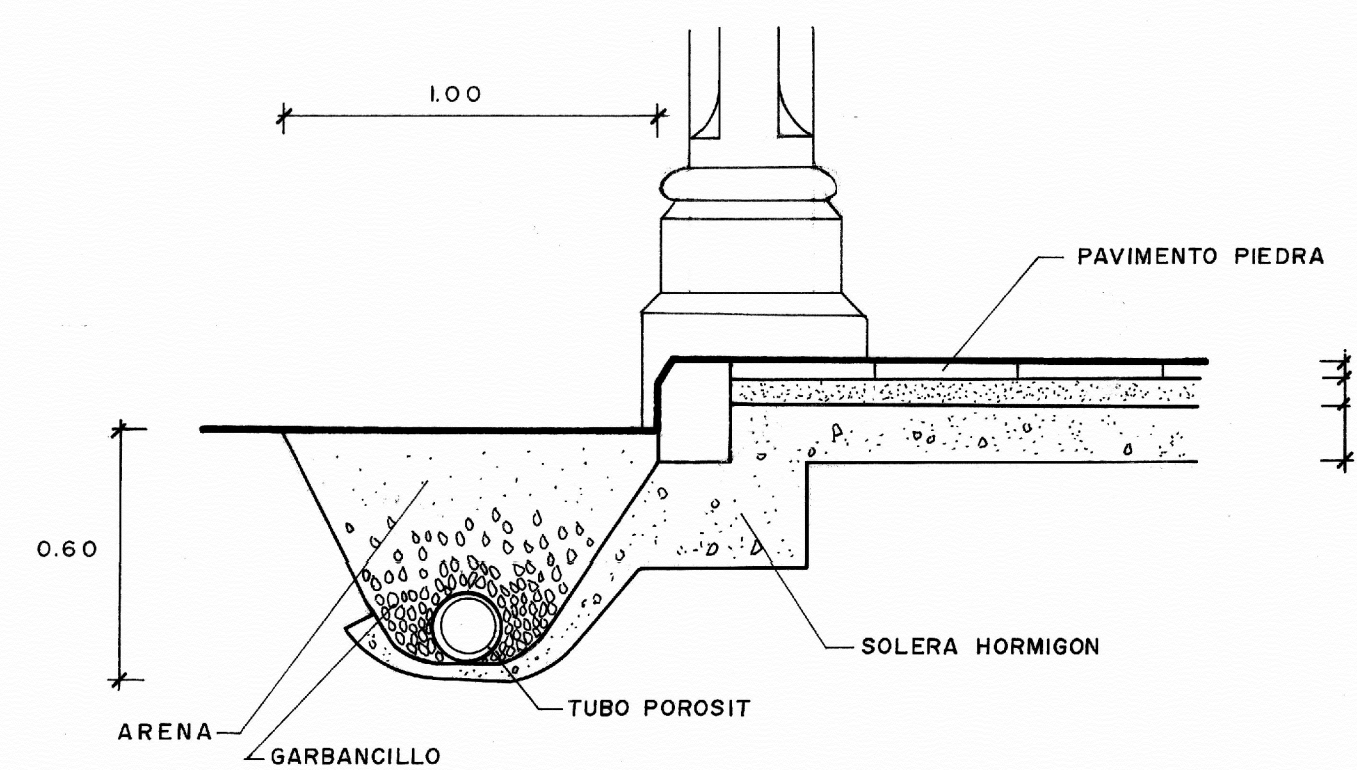


DETALLE PUERTAS

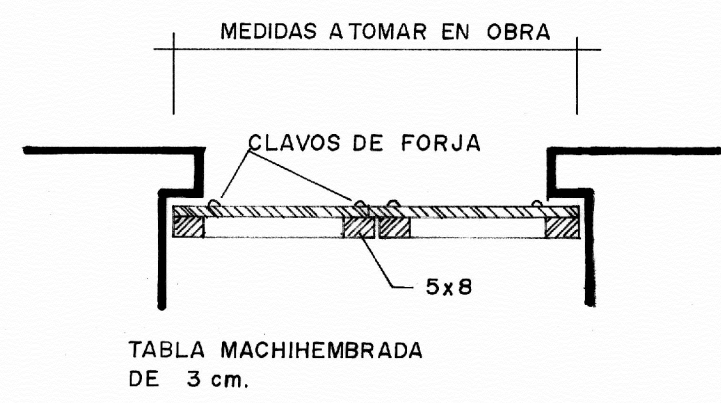


DETALLE I

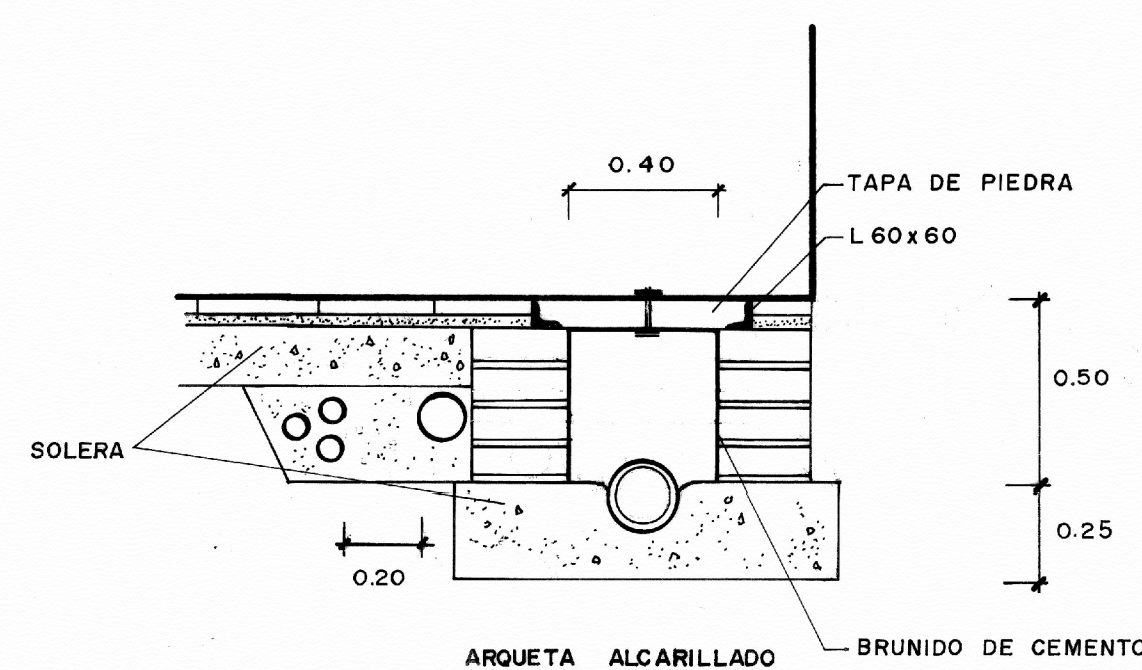


DETALLE 2

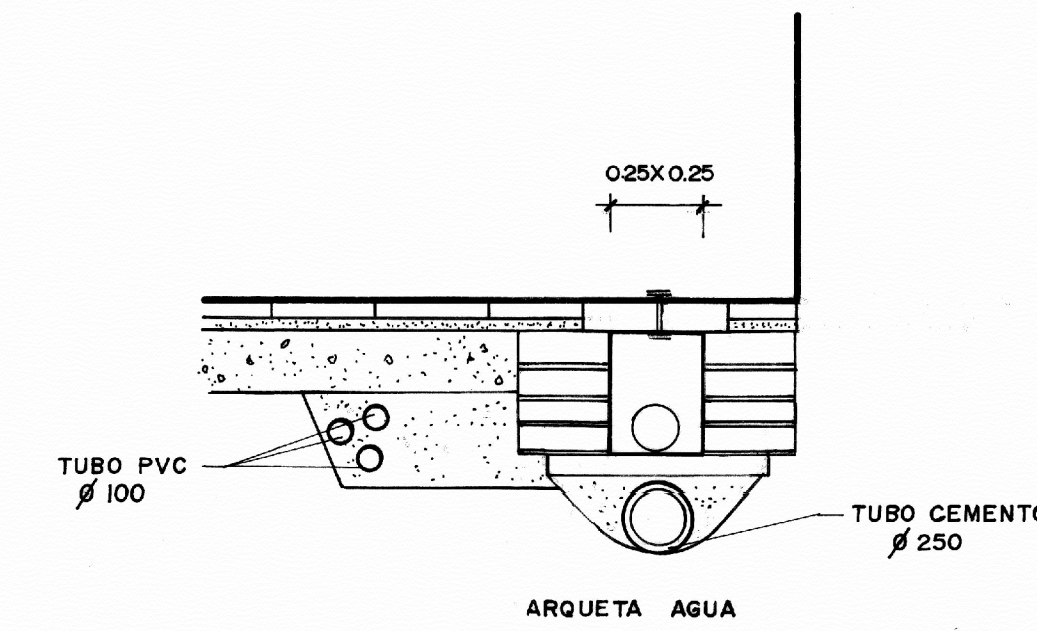


DETALLE 2'

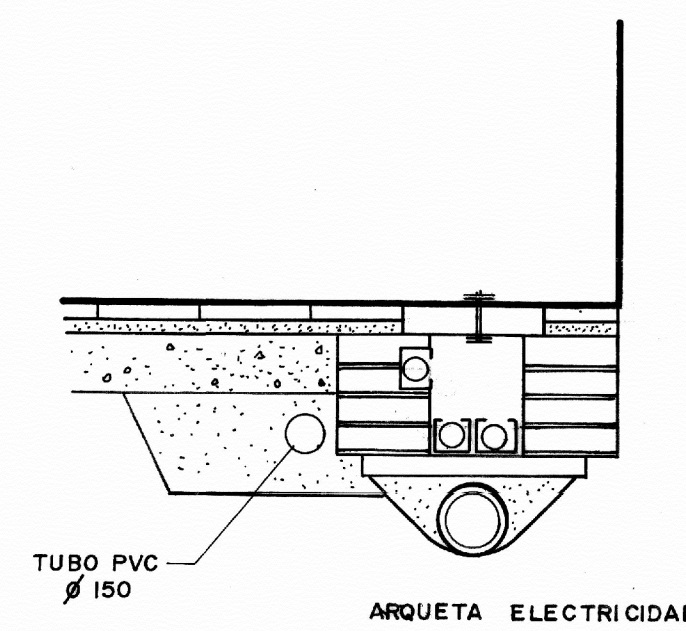

DETALLE 9

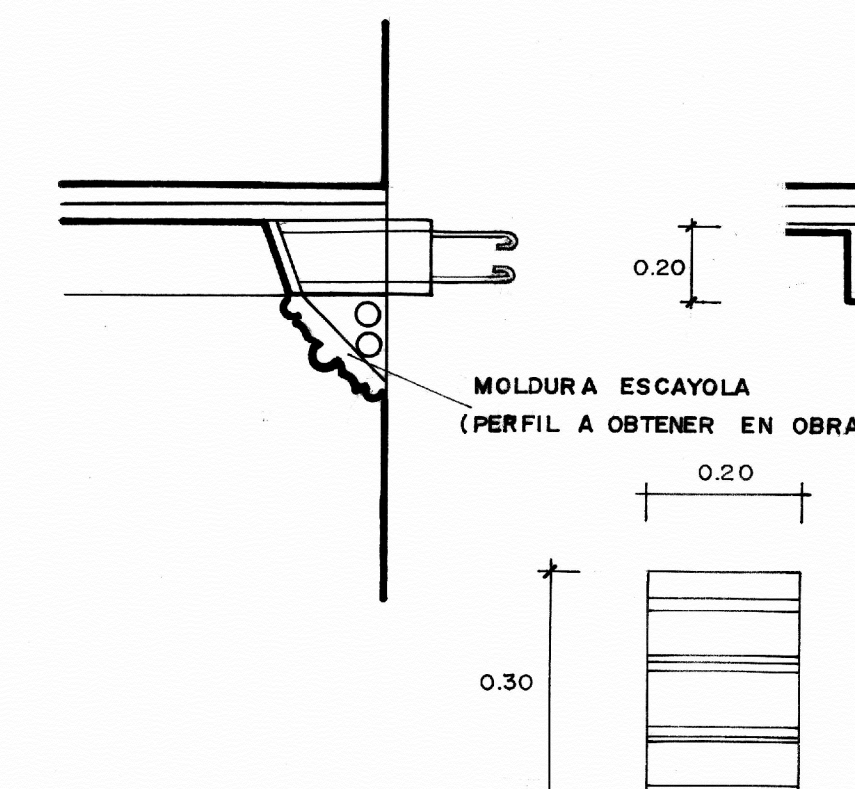

DETALLE 10

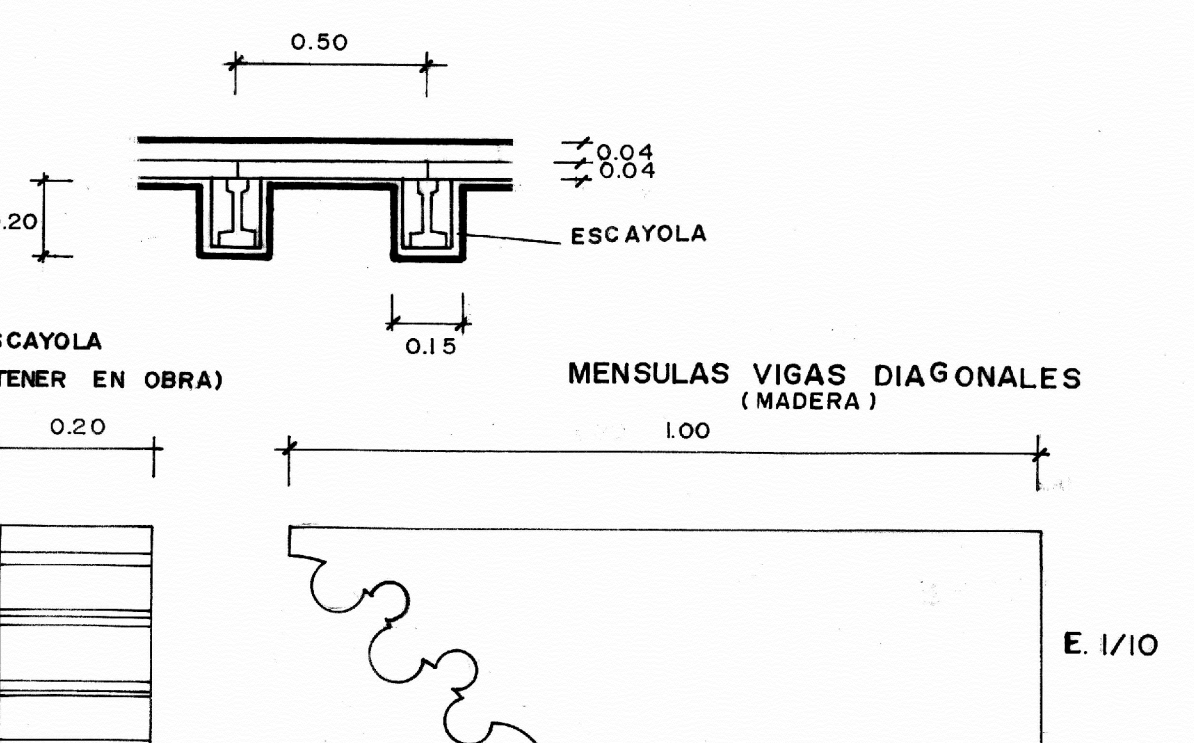

[000] COTAS Y MOLDURAS
REVISAR EN OBRA.-

CASTILLO-PALACIO DE LOS
FERNANDEZ DE HEREDIA
EN MORA DE RUBIELA
DETALLES CONSTRUCTIVOS E. 1/20
A. ALMAGRO / arq. ENERO 1981