


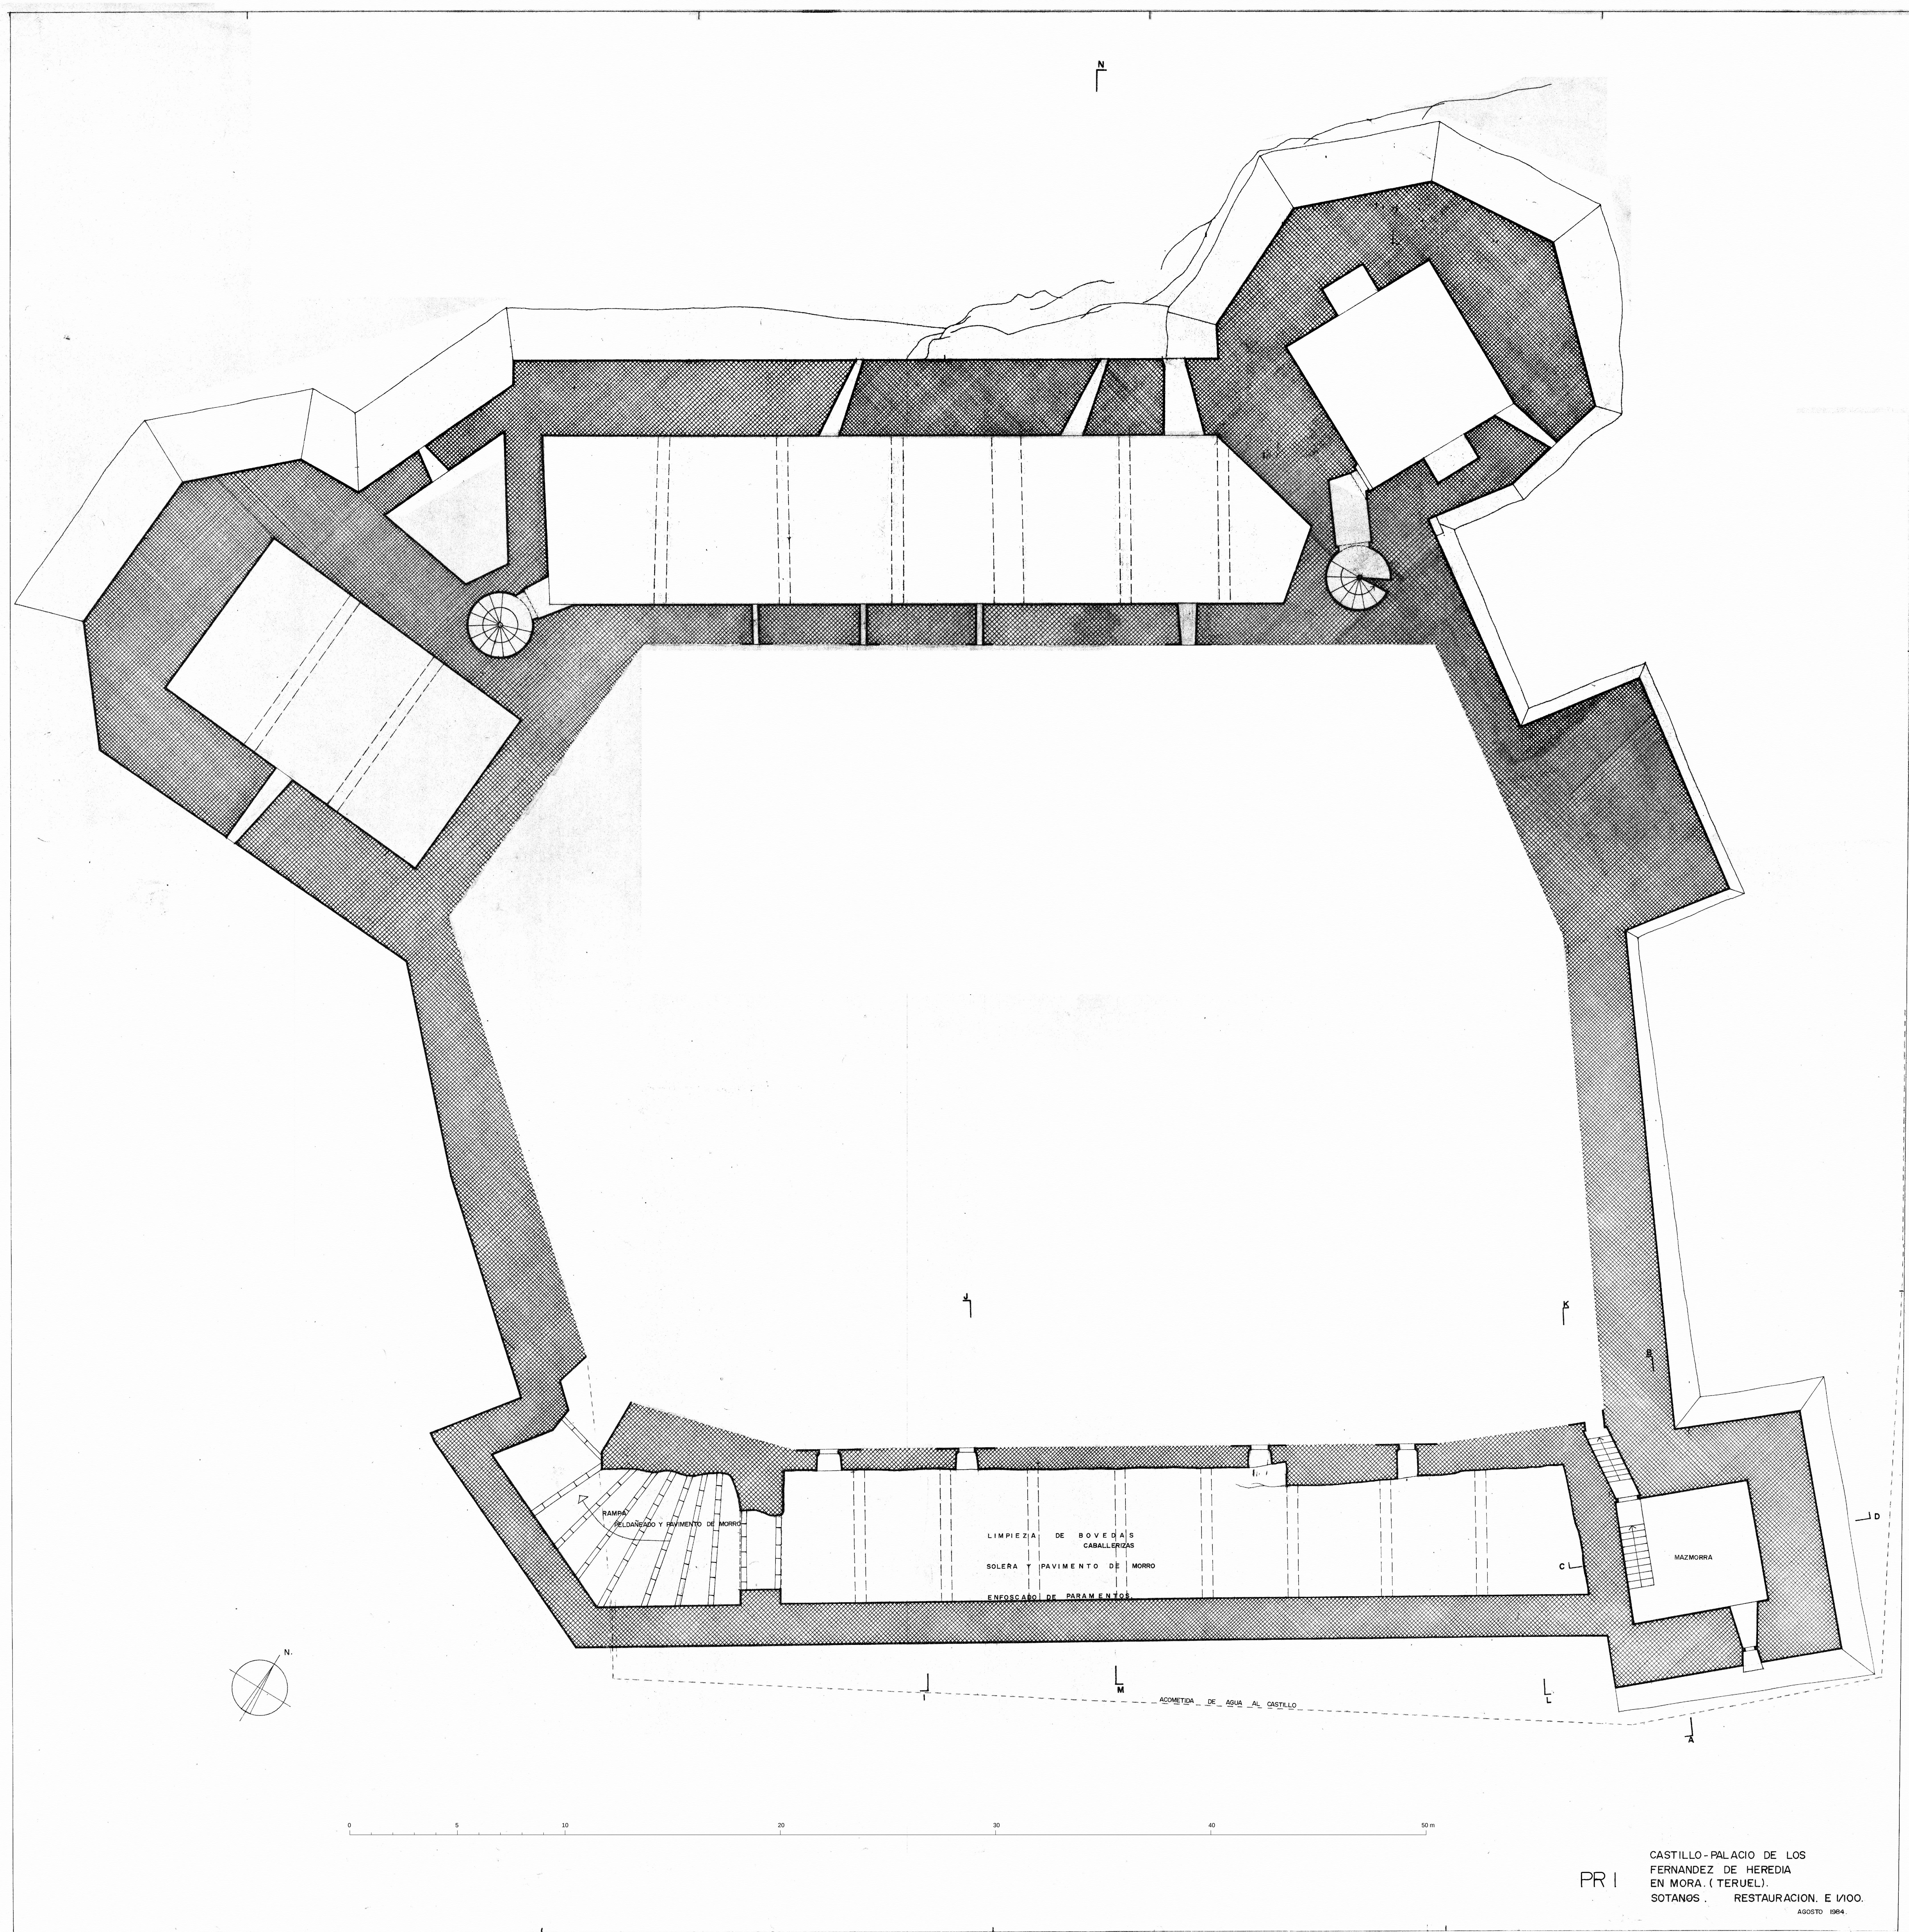

PR I

CASTILLO-PALACIO DE LOS
FERNANDEZ DE HEREDIA
EN MORA (TERUEL).
SOTANOS . RESTAURACION. E 1/100.
AGOSTO 1984.