


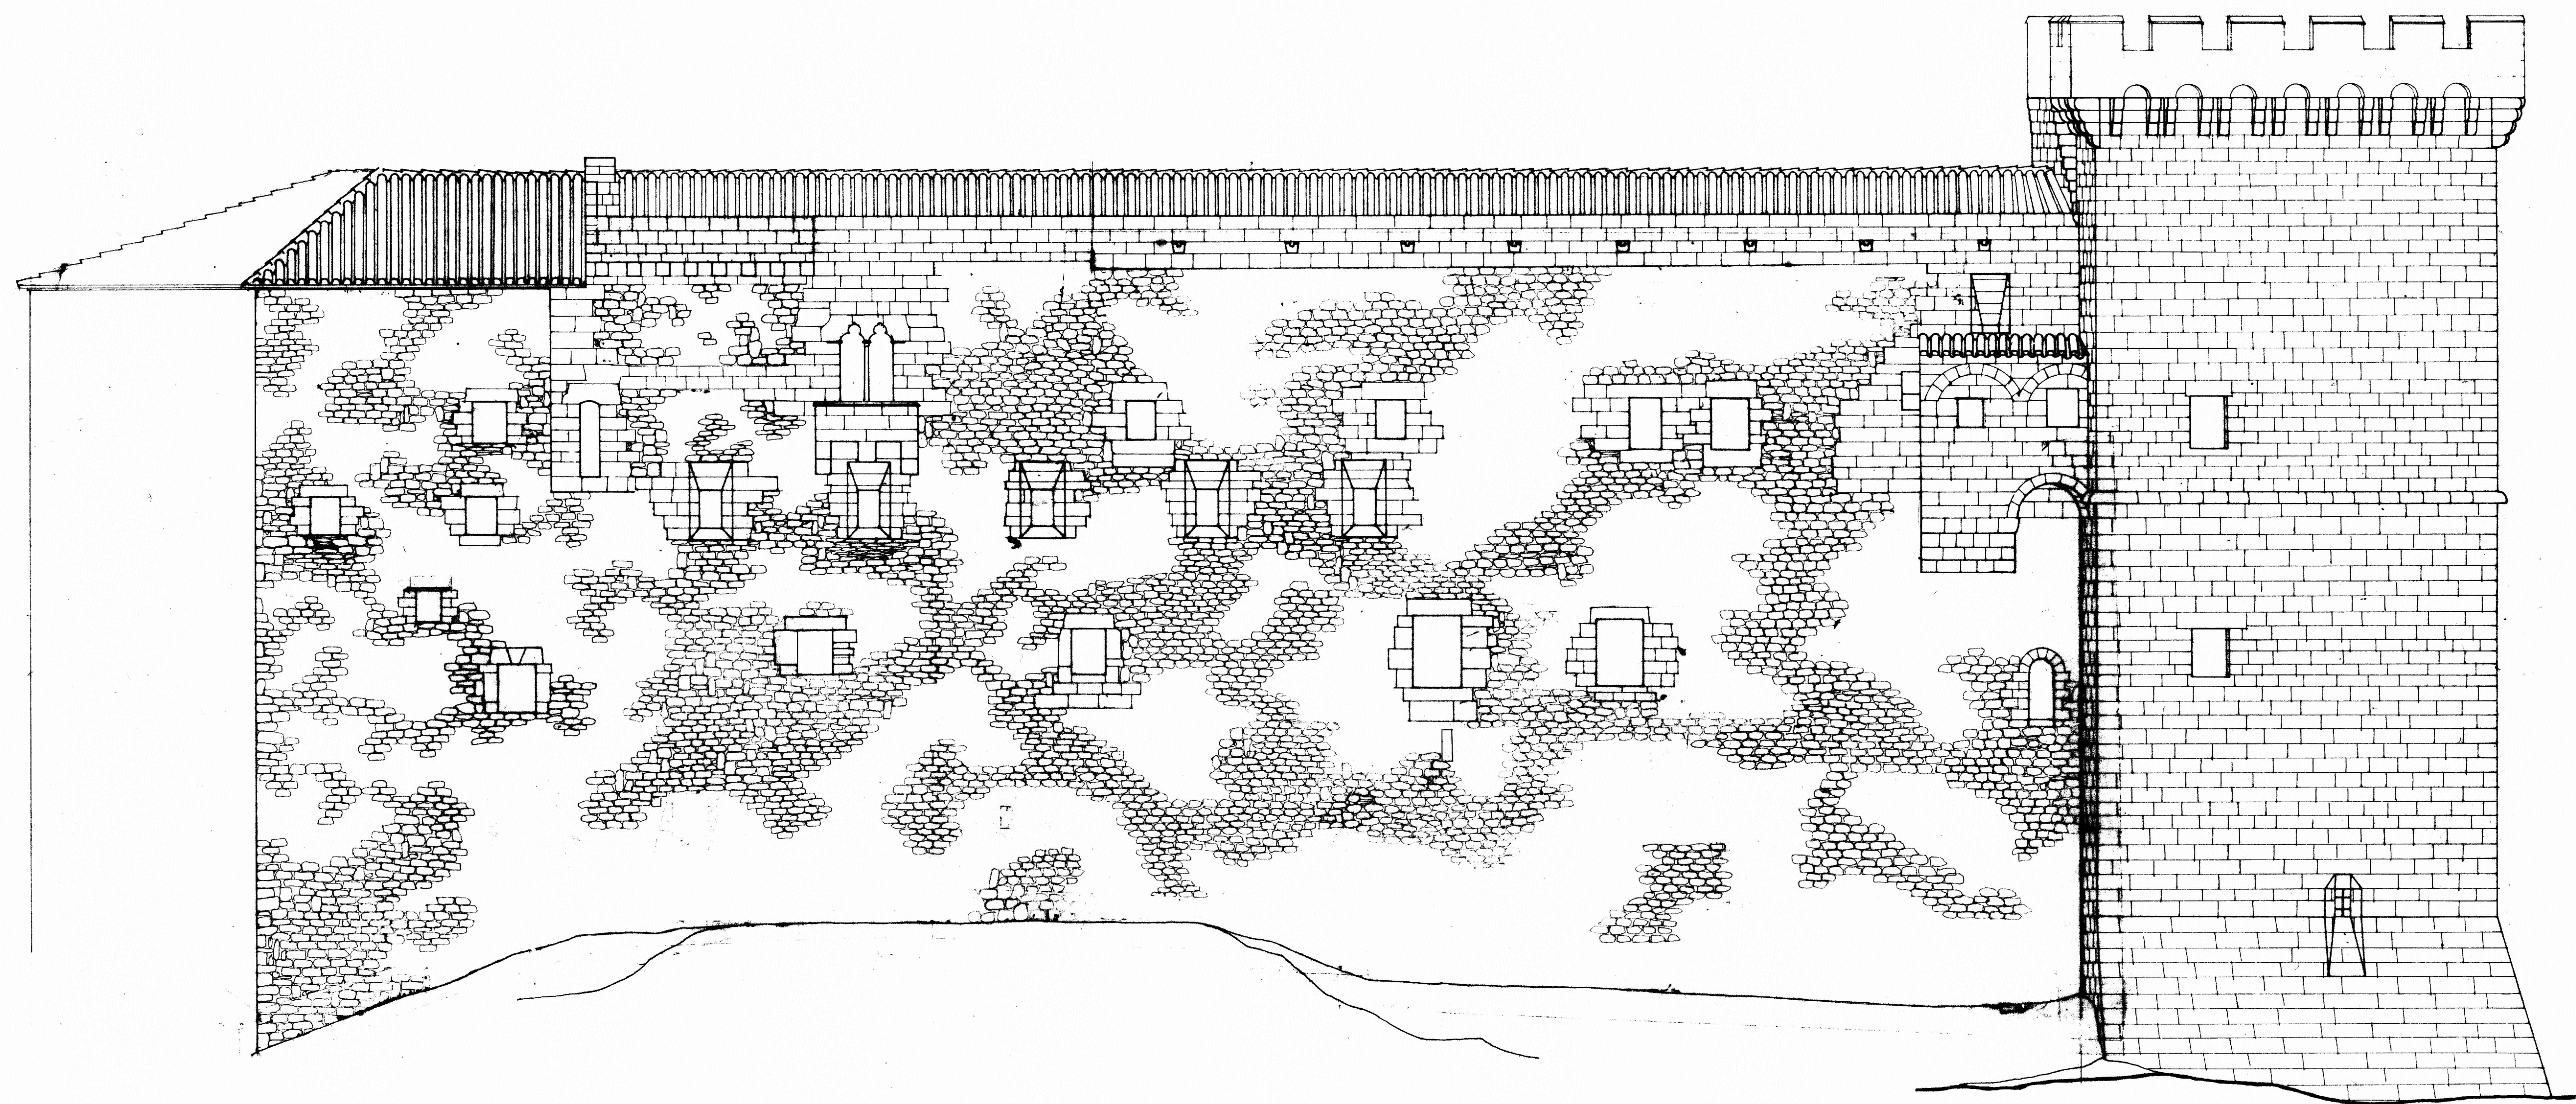

PR 4.

CASTILLO DE PALACIOS DE LOS
 FERNÁNDEZ DE HEREDIA
 EN MORA DE RUBI
 ALZAS S.E. ACTUAL E. 1/100

A. ALMAGRO / ARQ.

AGOSTO 1984 ENERO 1972