


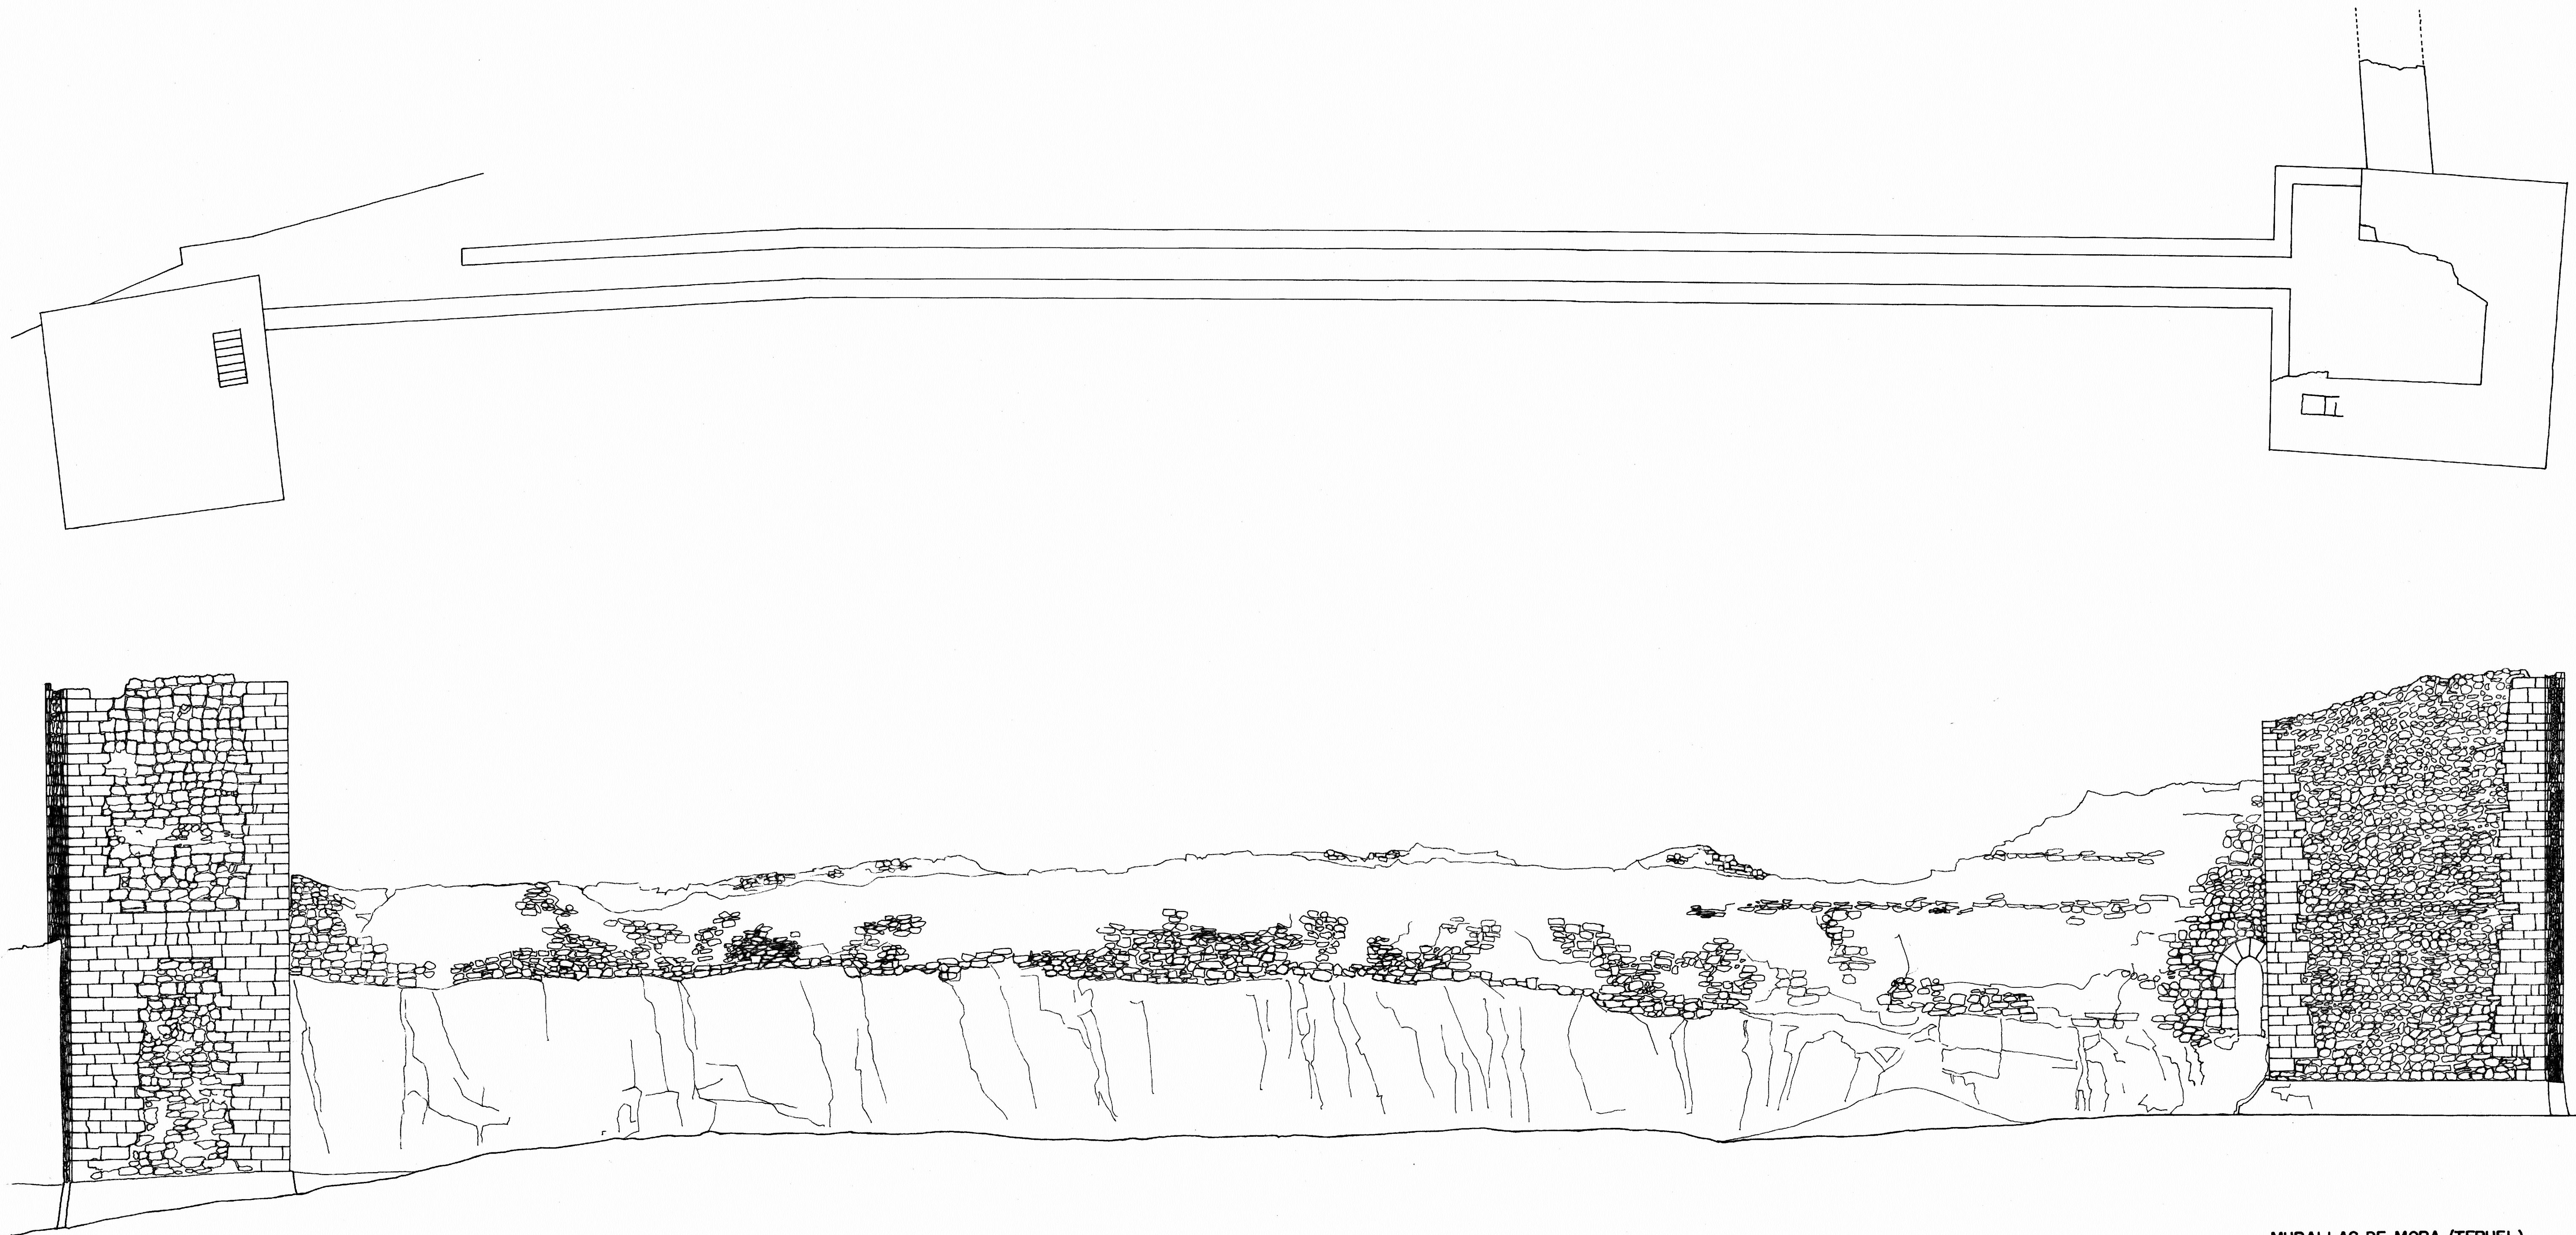

MURALLAS DE MORA. (TERUEL).

MURALLA DEL CALVARIO.

PLANTA Y ALZADO EXTERIOR E:1/100.

P.PONCE DE LEÓN/arq.

1982