


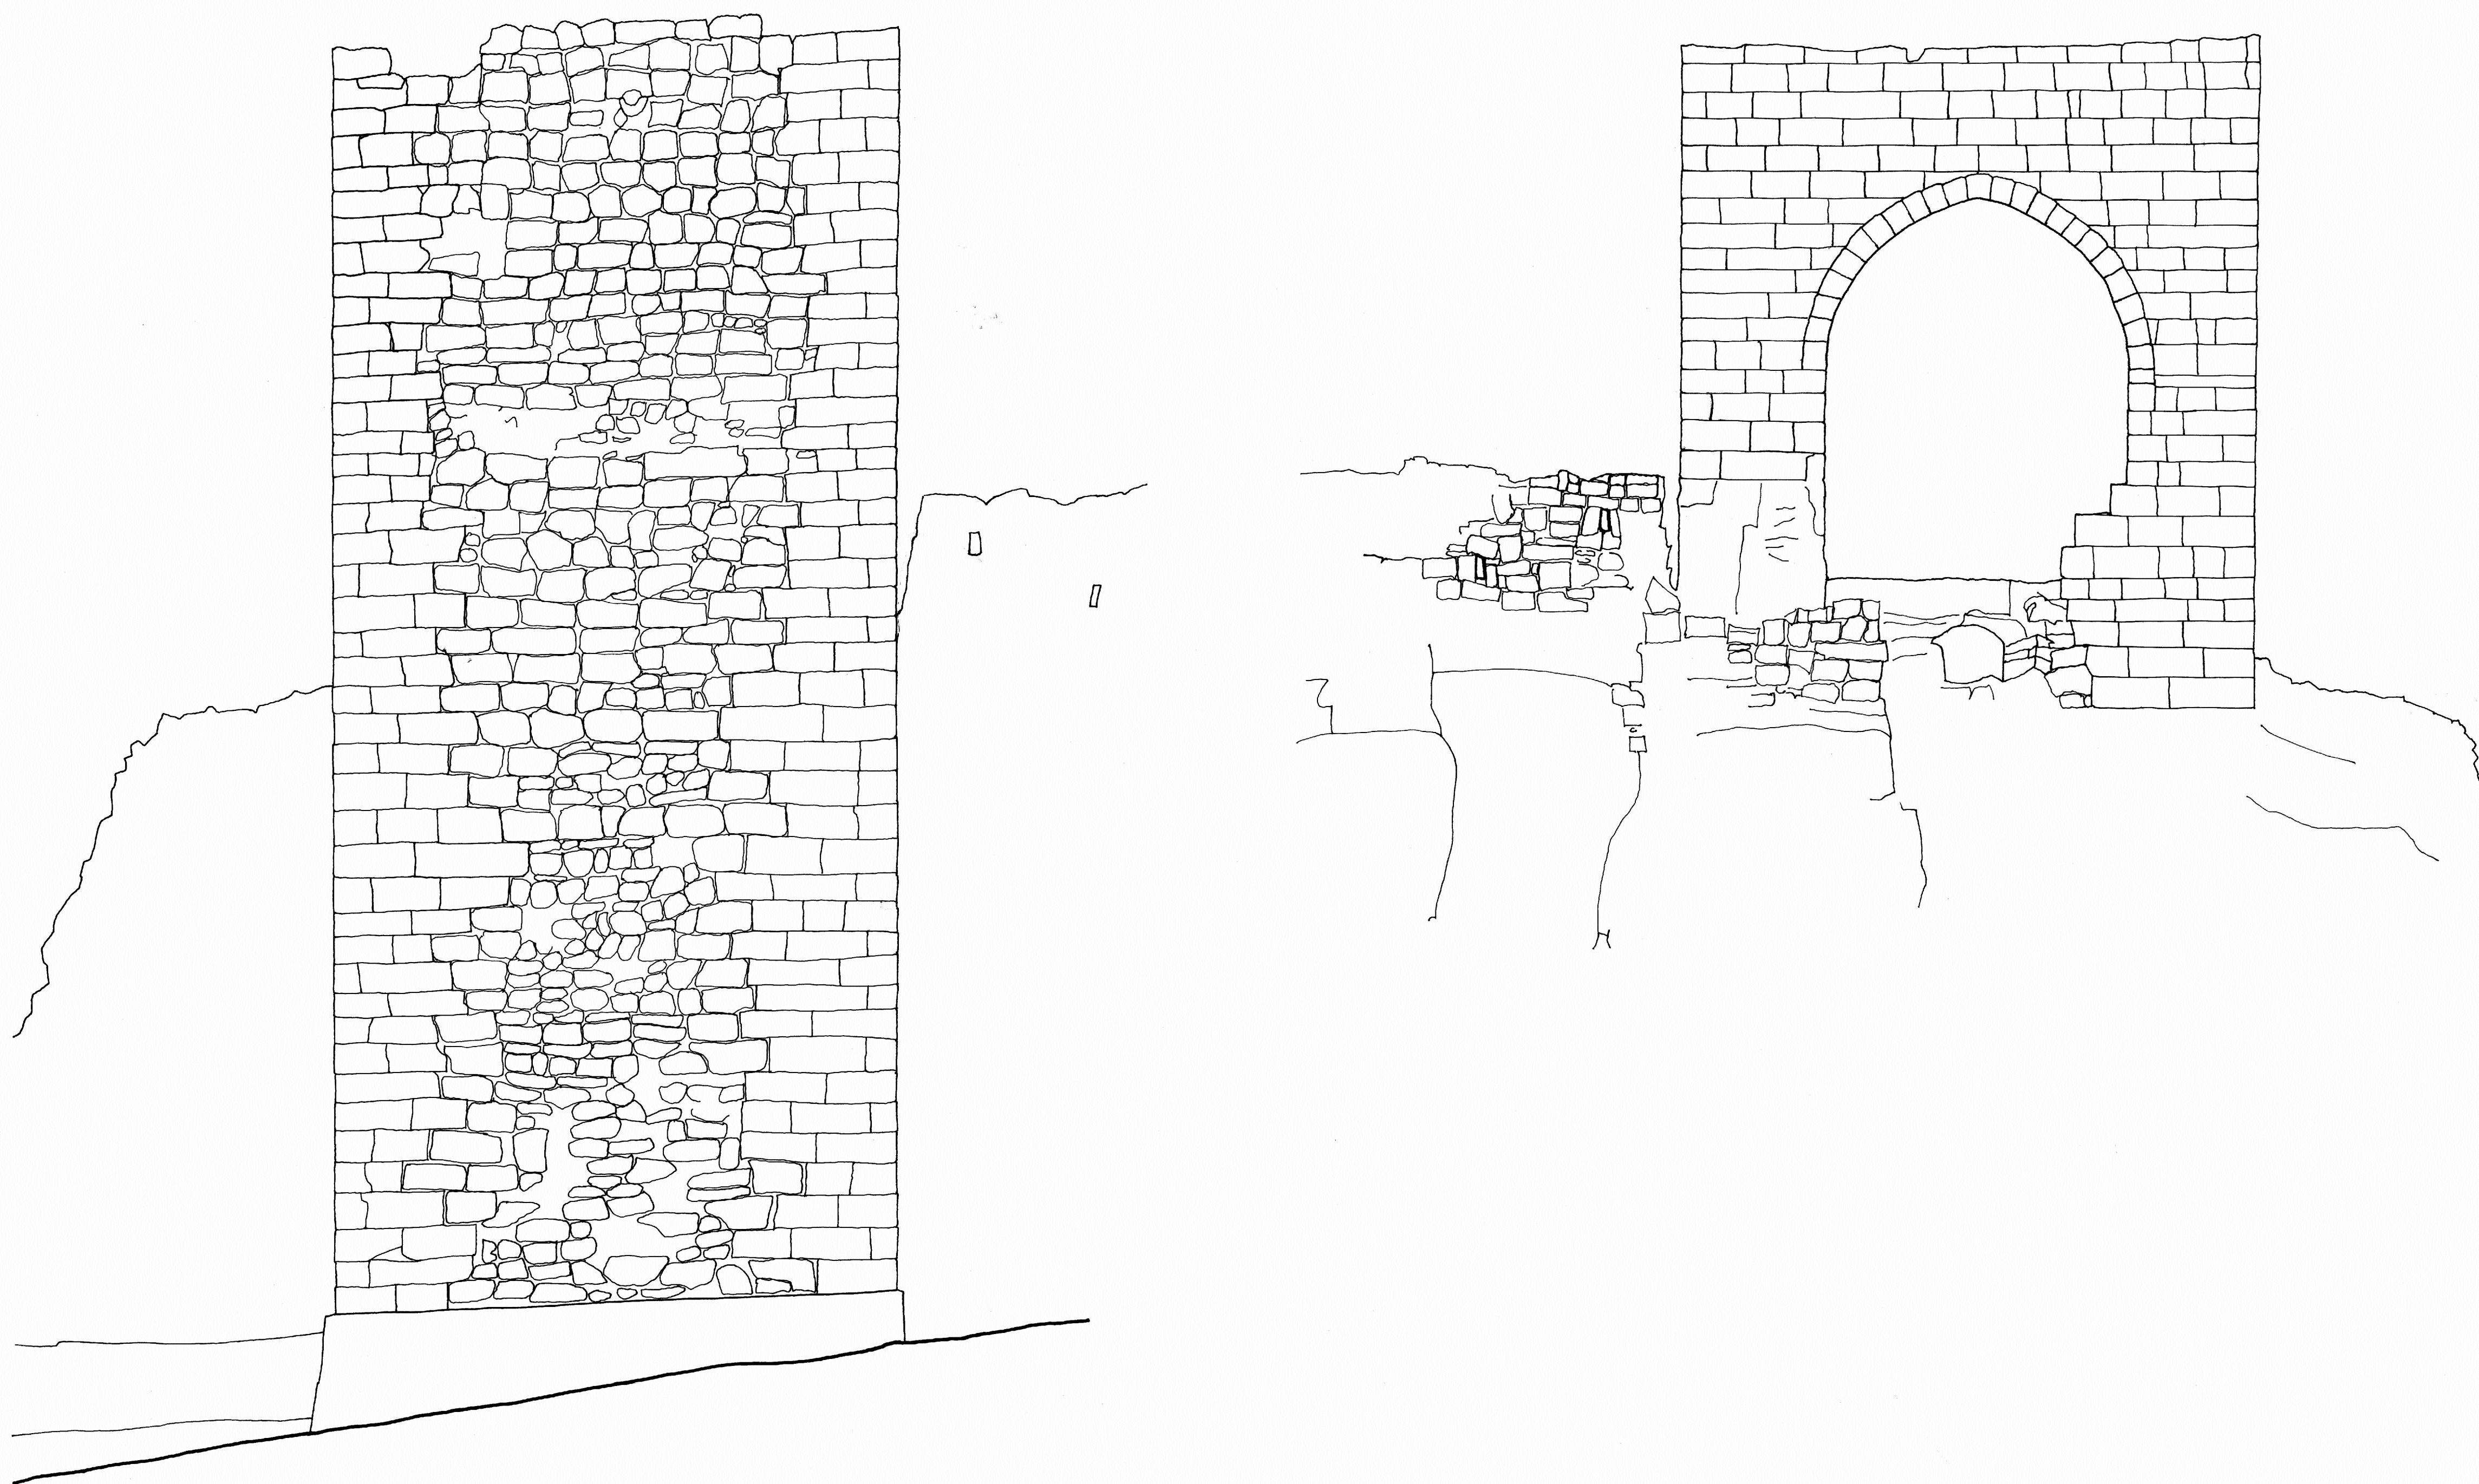

0 5 10 20 m

MURALLAS DE MORA. (TERUEL).

MURALLA DEL CALVARIO. TORRE OESTE.

IN 3

ALZADOS

E: 1/50

A. ALMAGRO / arq.
P. PONCE DE LEÓN / arq.

1982