




A

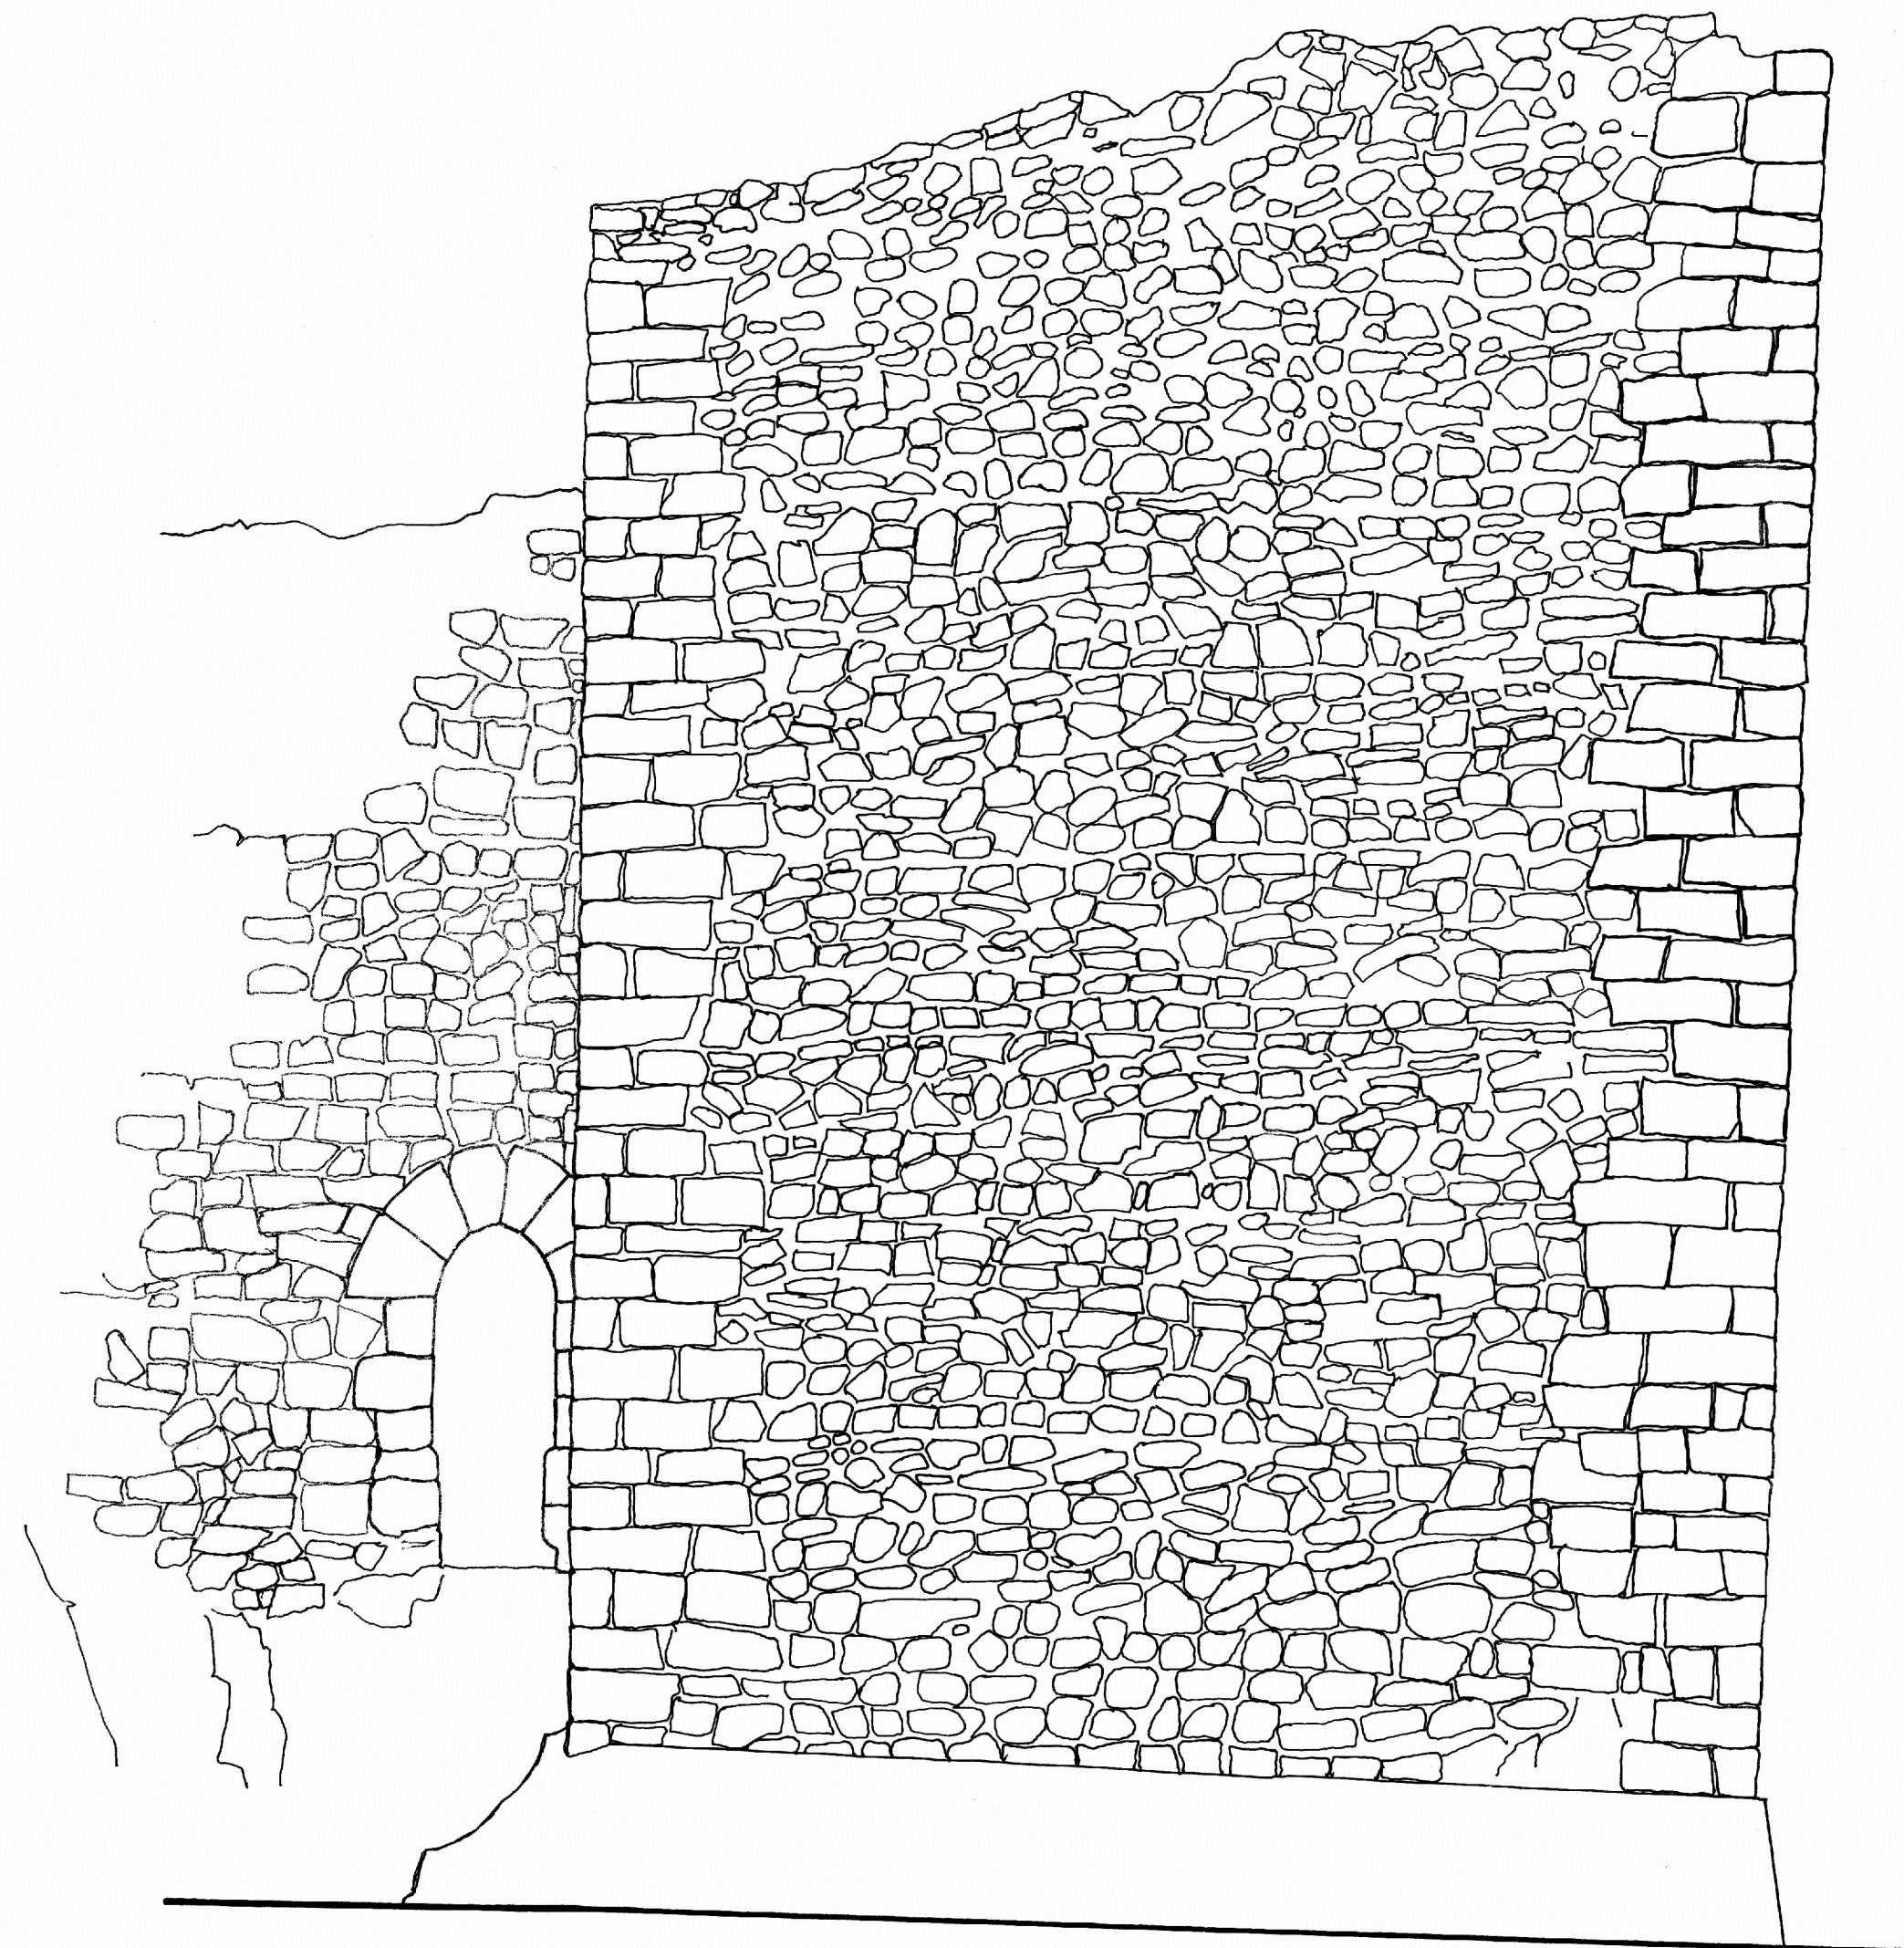

0 5 10 20 m

MURALLAS DE MORA.(TERUEL).

MURALLA DEL CALVARIO.TORRE ESTE.

IN5

ALZADOS

E : 1/50.

A. ALMAGRO /arq

P.PONCE DE LEON/orq.

1982 .