


0 5 10 20 30 40 50 m

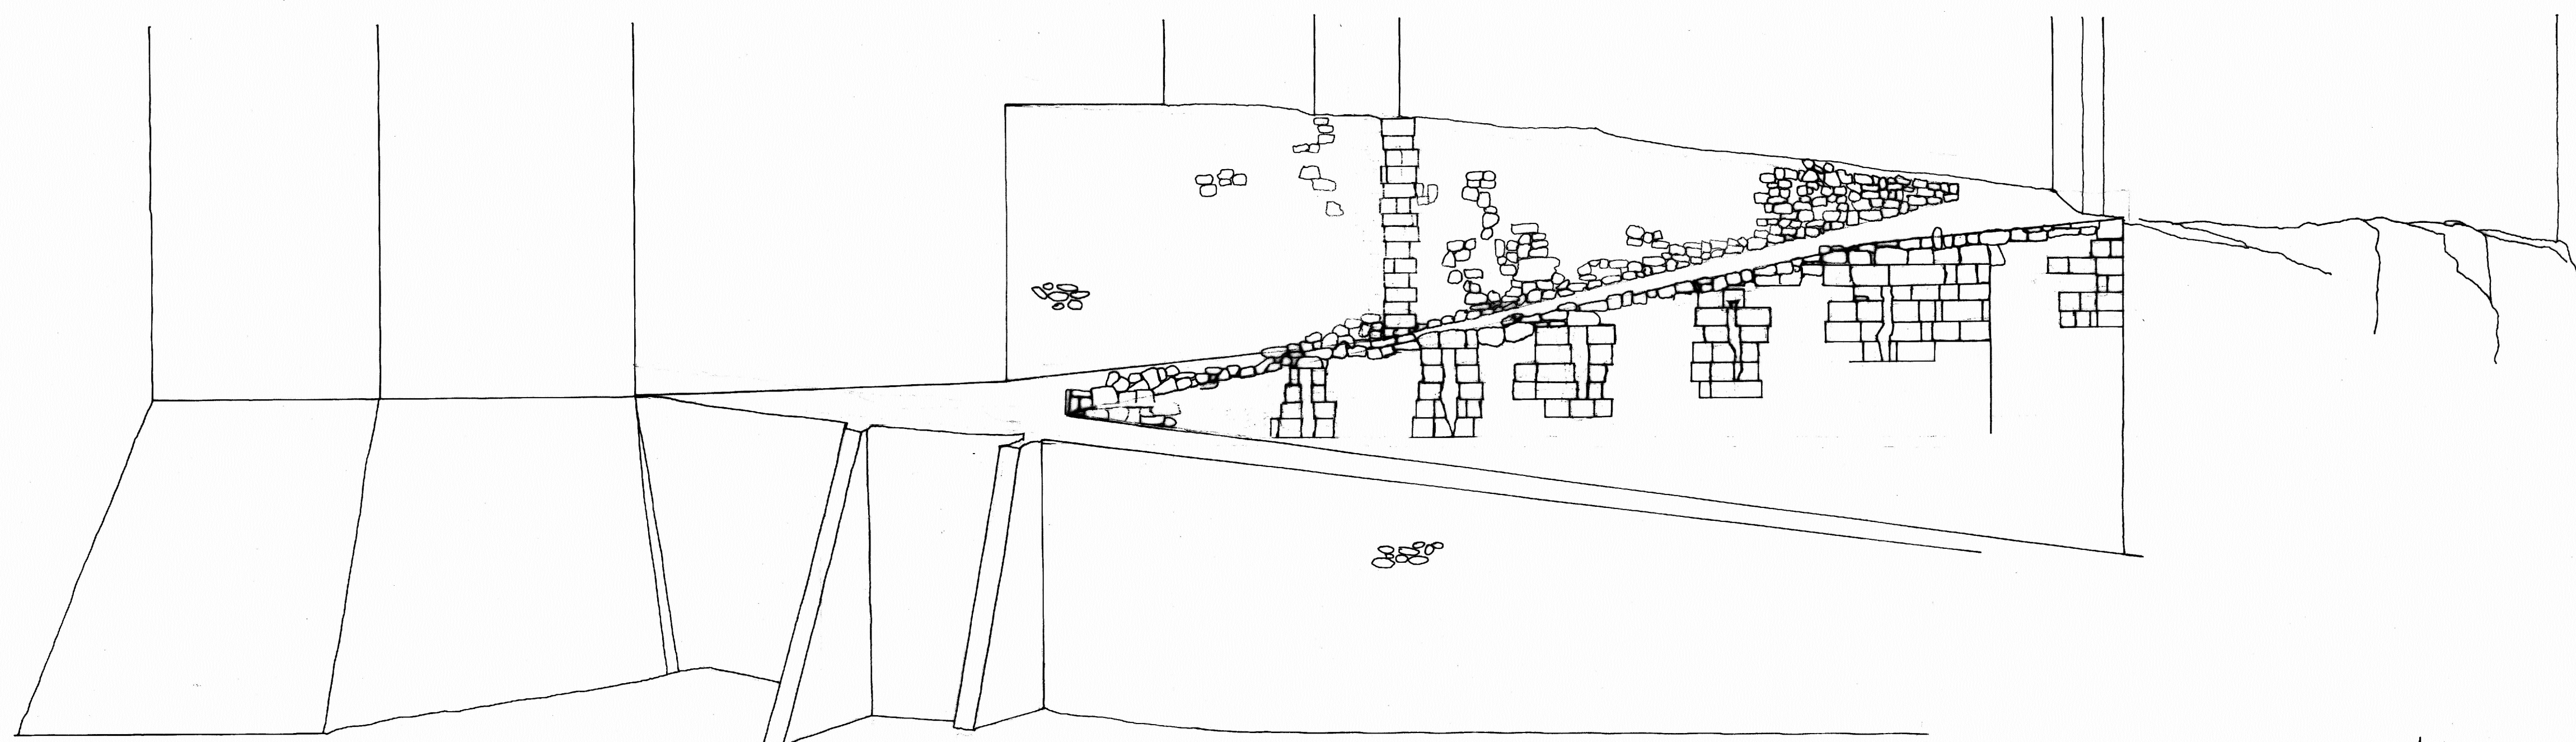

MURALLAS DE MORA. (TERUEL).

RAMPA DE ACCESO AL CASTILLO.

IN8

PLANTA Y ALZADO E: 1/100.

A. ALMAGRO /arq.
P. PONCE DE LEON/arq. 1982.