


PASARELA (Y ESC.) PARA ACCESO A MURALLA
FORMADA POR 44 TABELAS DE 106x16x4 CMS, SOBRE
2 UPN 10, CON 2 APOYOS INTERMEDIOS.

RELLENO DE HORMIGON RECALZANDO LA BASE DE LA MURALLA

RELLENOS DE MAMPOSTERIA EN LA BASE

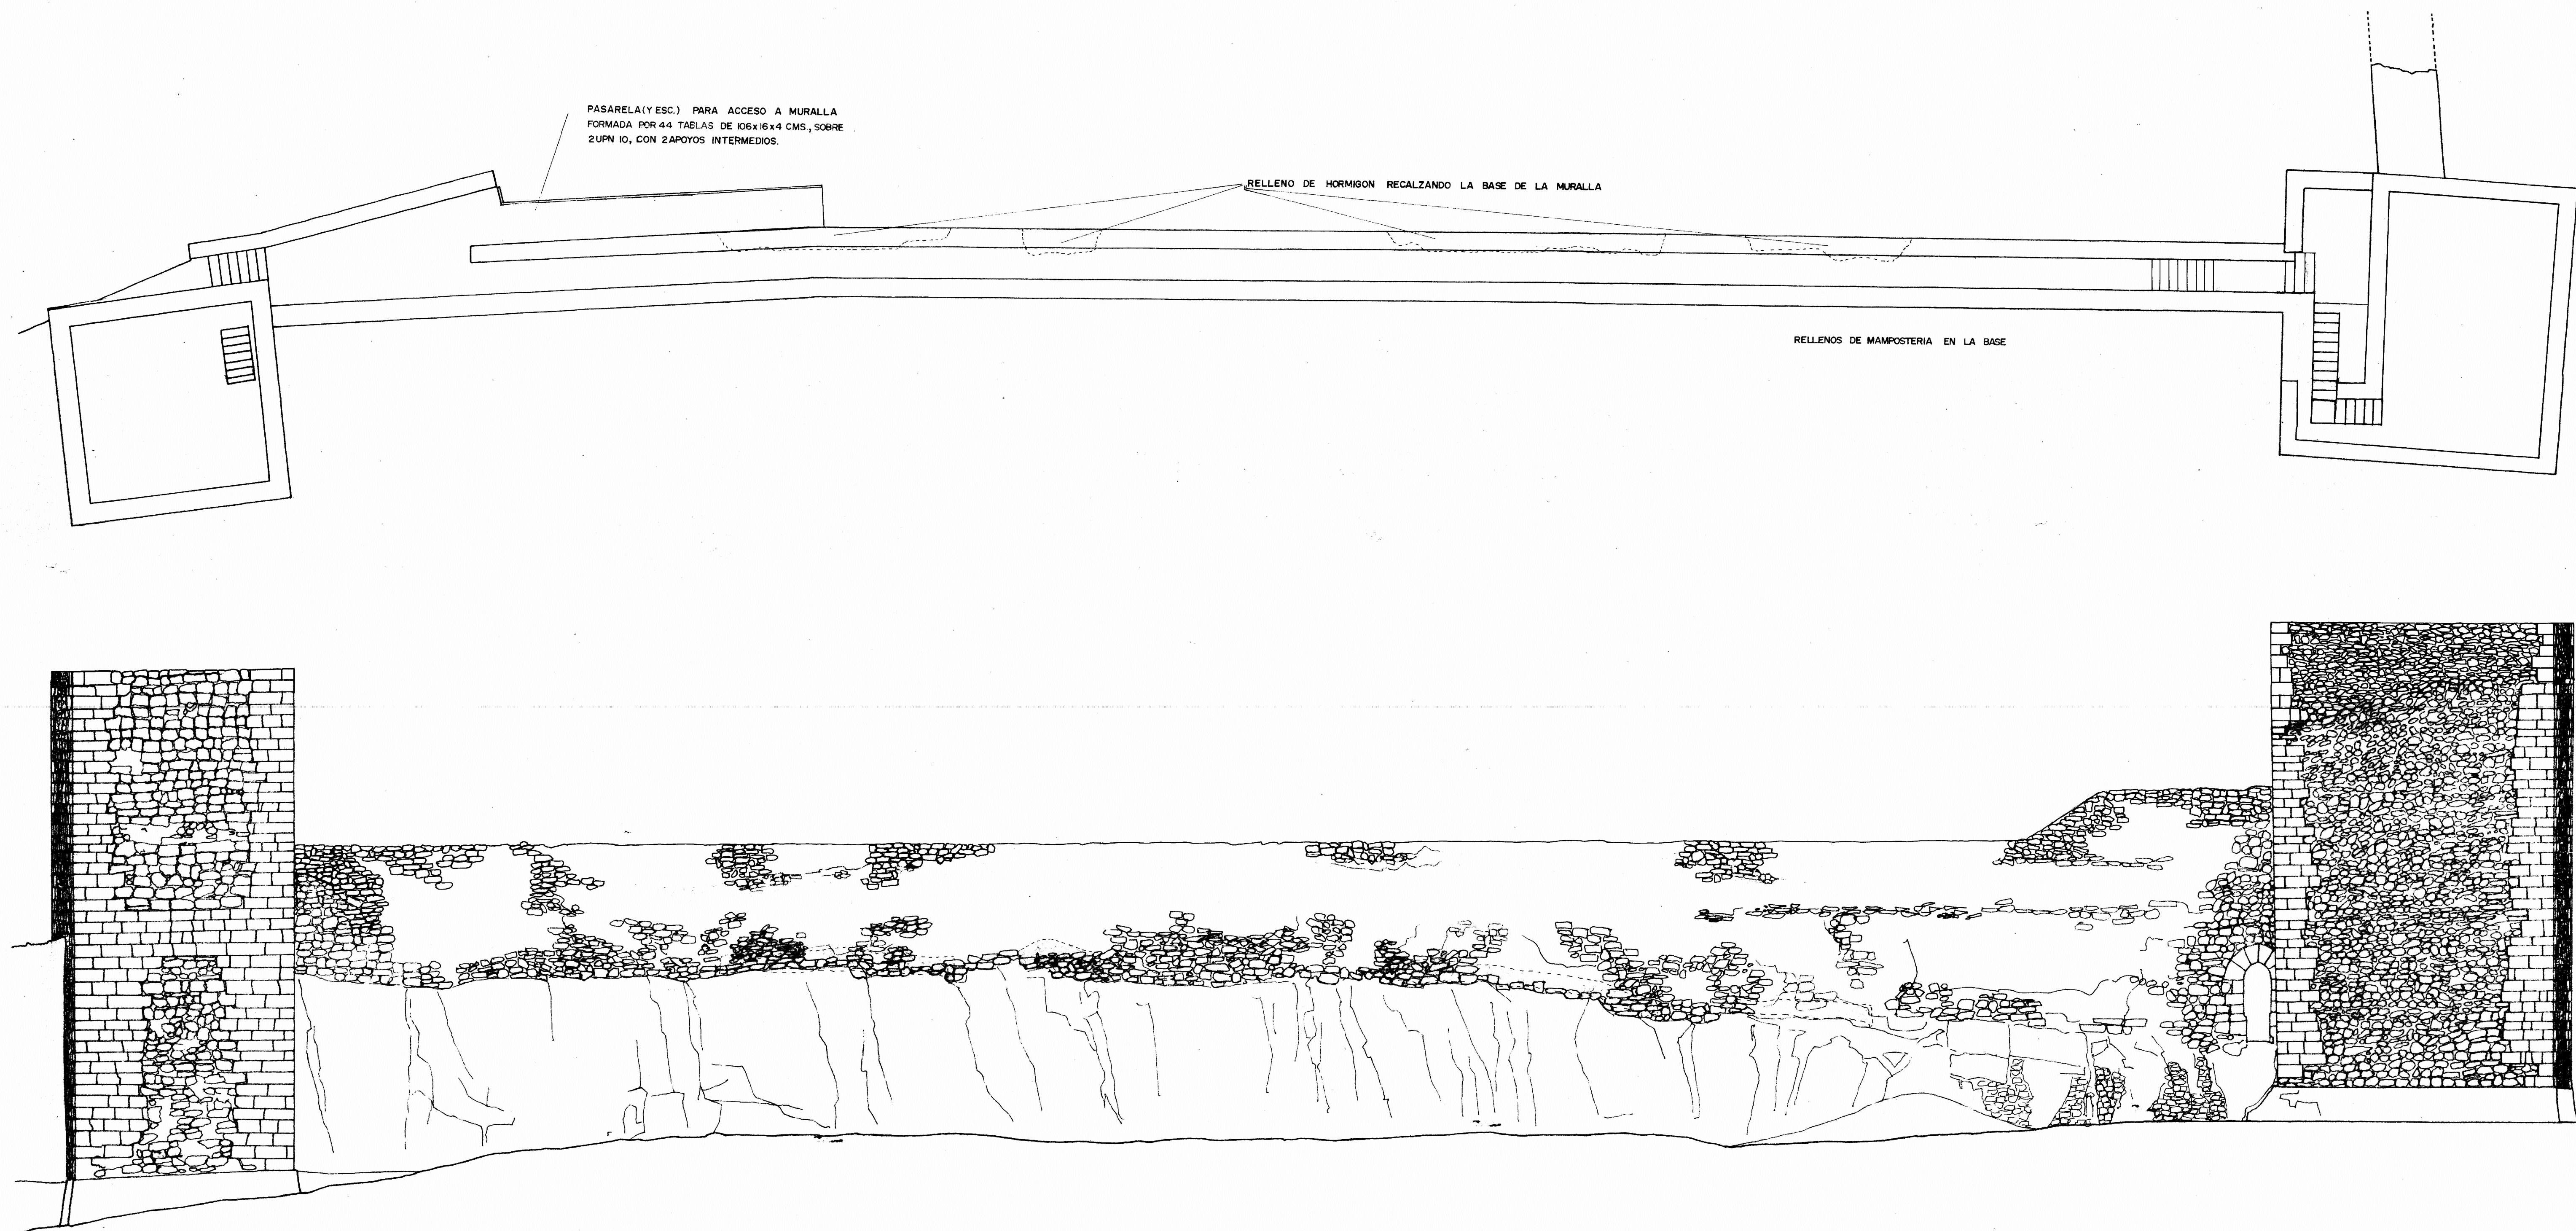

MURALLAS DE MORA. (TERUEL).

MURALLA DEL CALVARIO.

PR 2 PLANTA Y ALZADO EXTERIOR E:1/100.

P. PONCE DE LEON/arq.

1984

0 5 10 20 30 40 50 m