


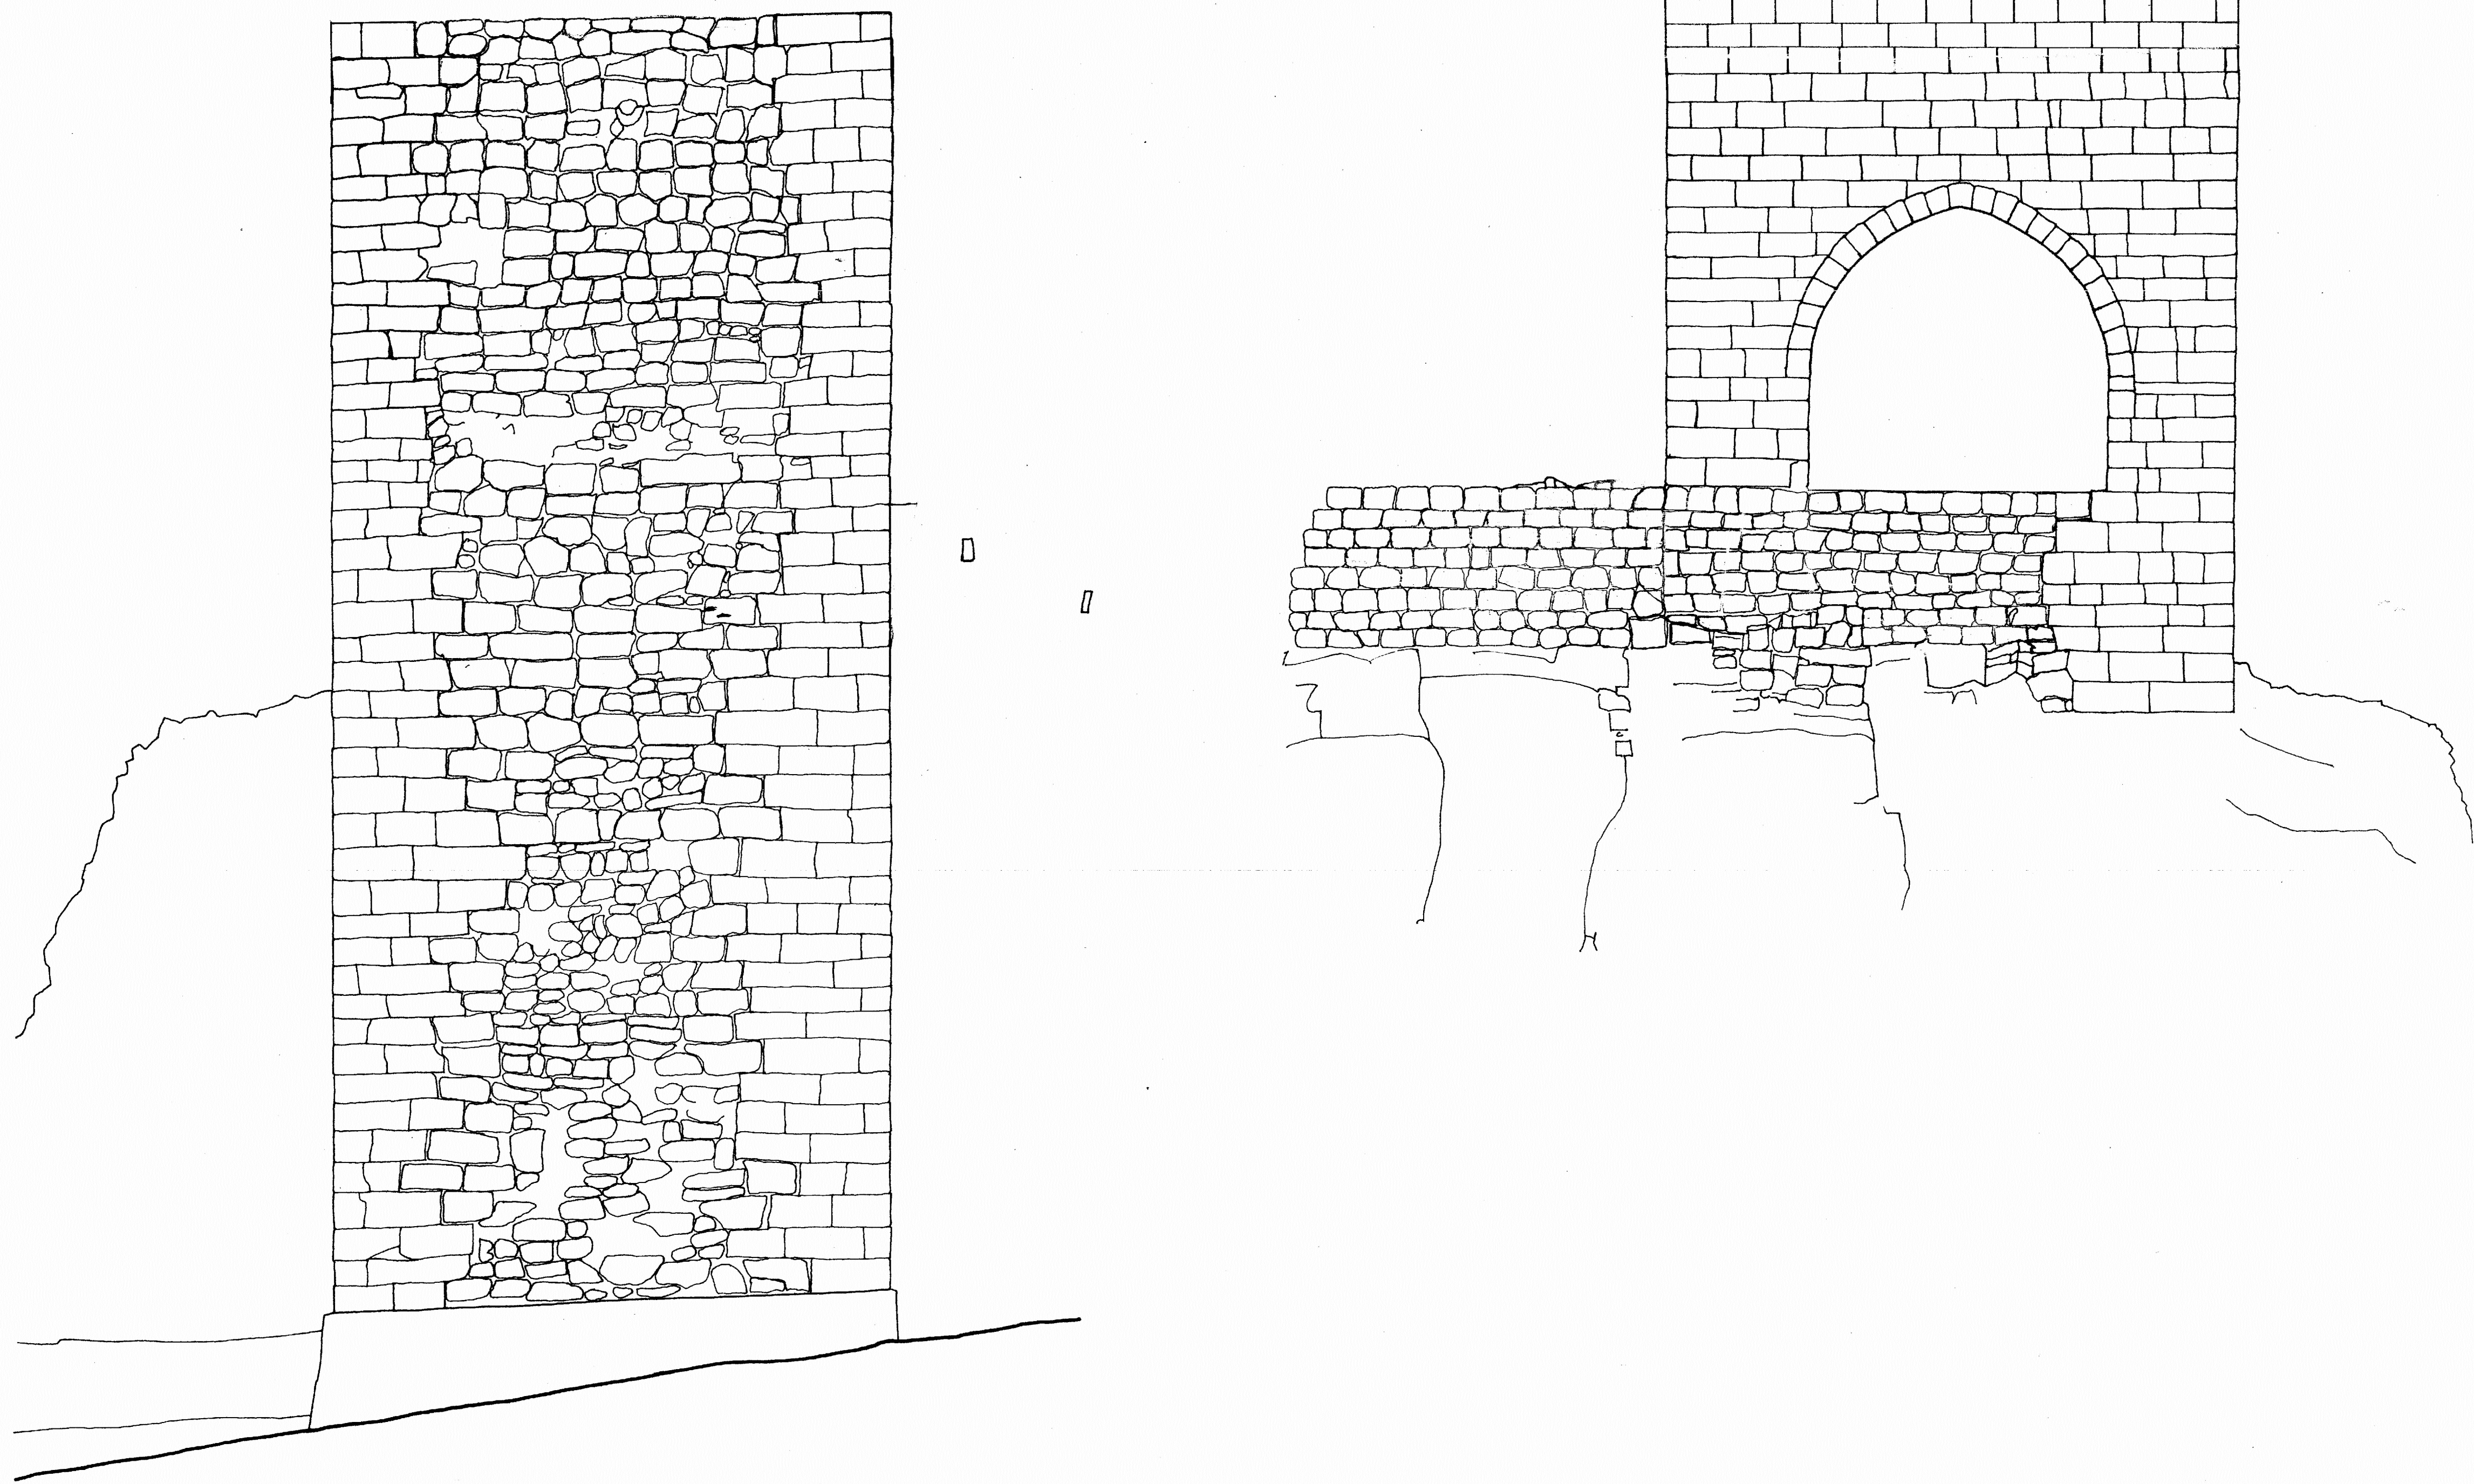

MURALLAS DE MORA. (TERUEL).

MURALLA DEL CALVARIO. TORRE OESTE.

PR3

ALZADOS

E: 1/50

A. ALMAGRO/arq.
P. PONCE DE LEÓN/arq.

1982