



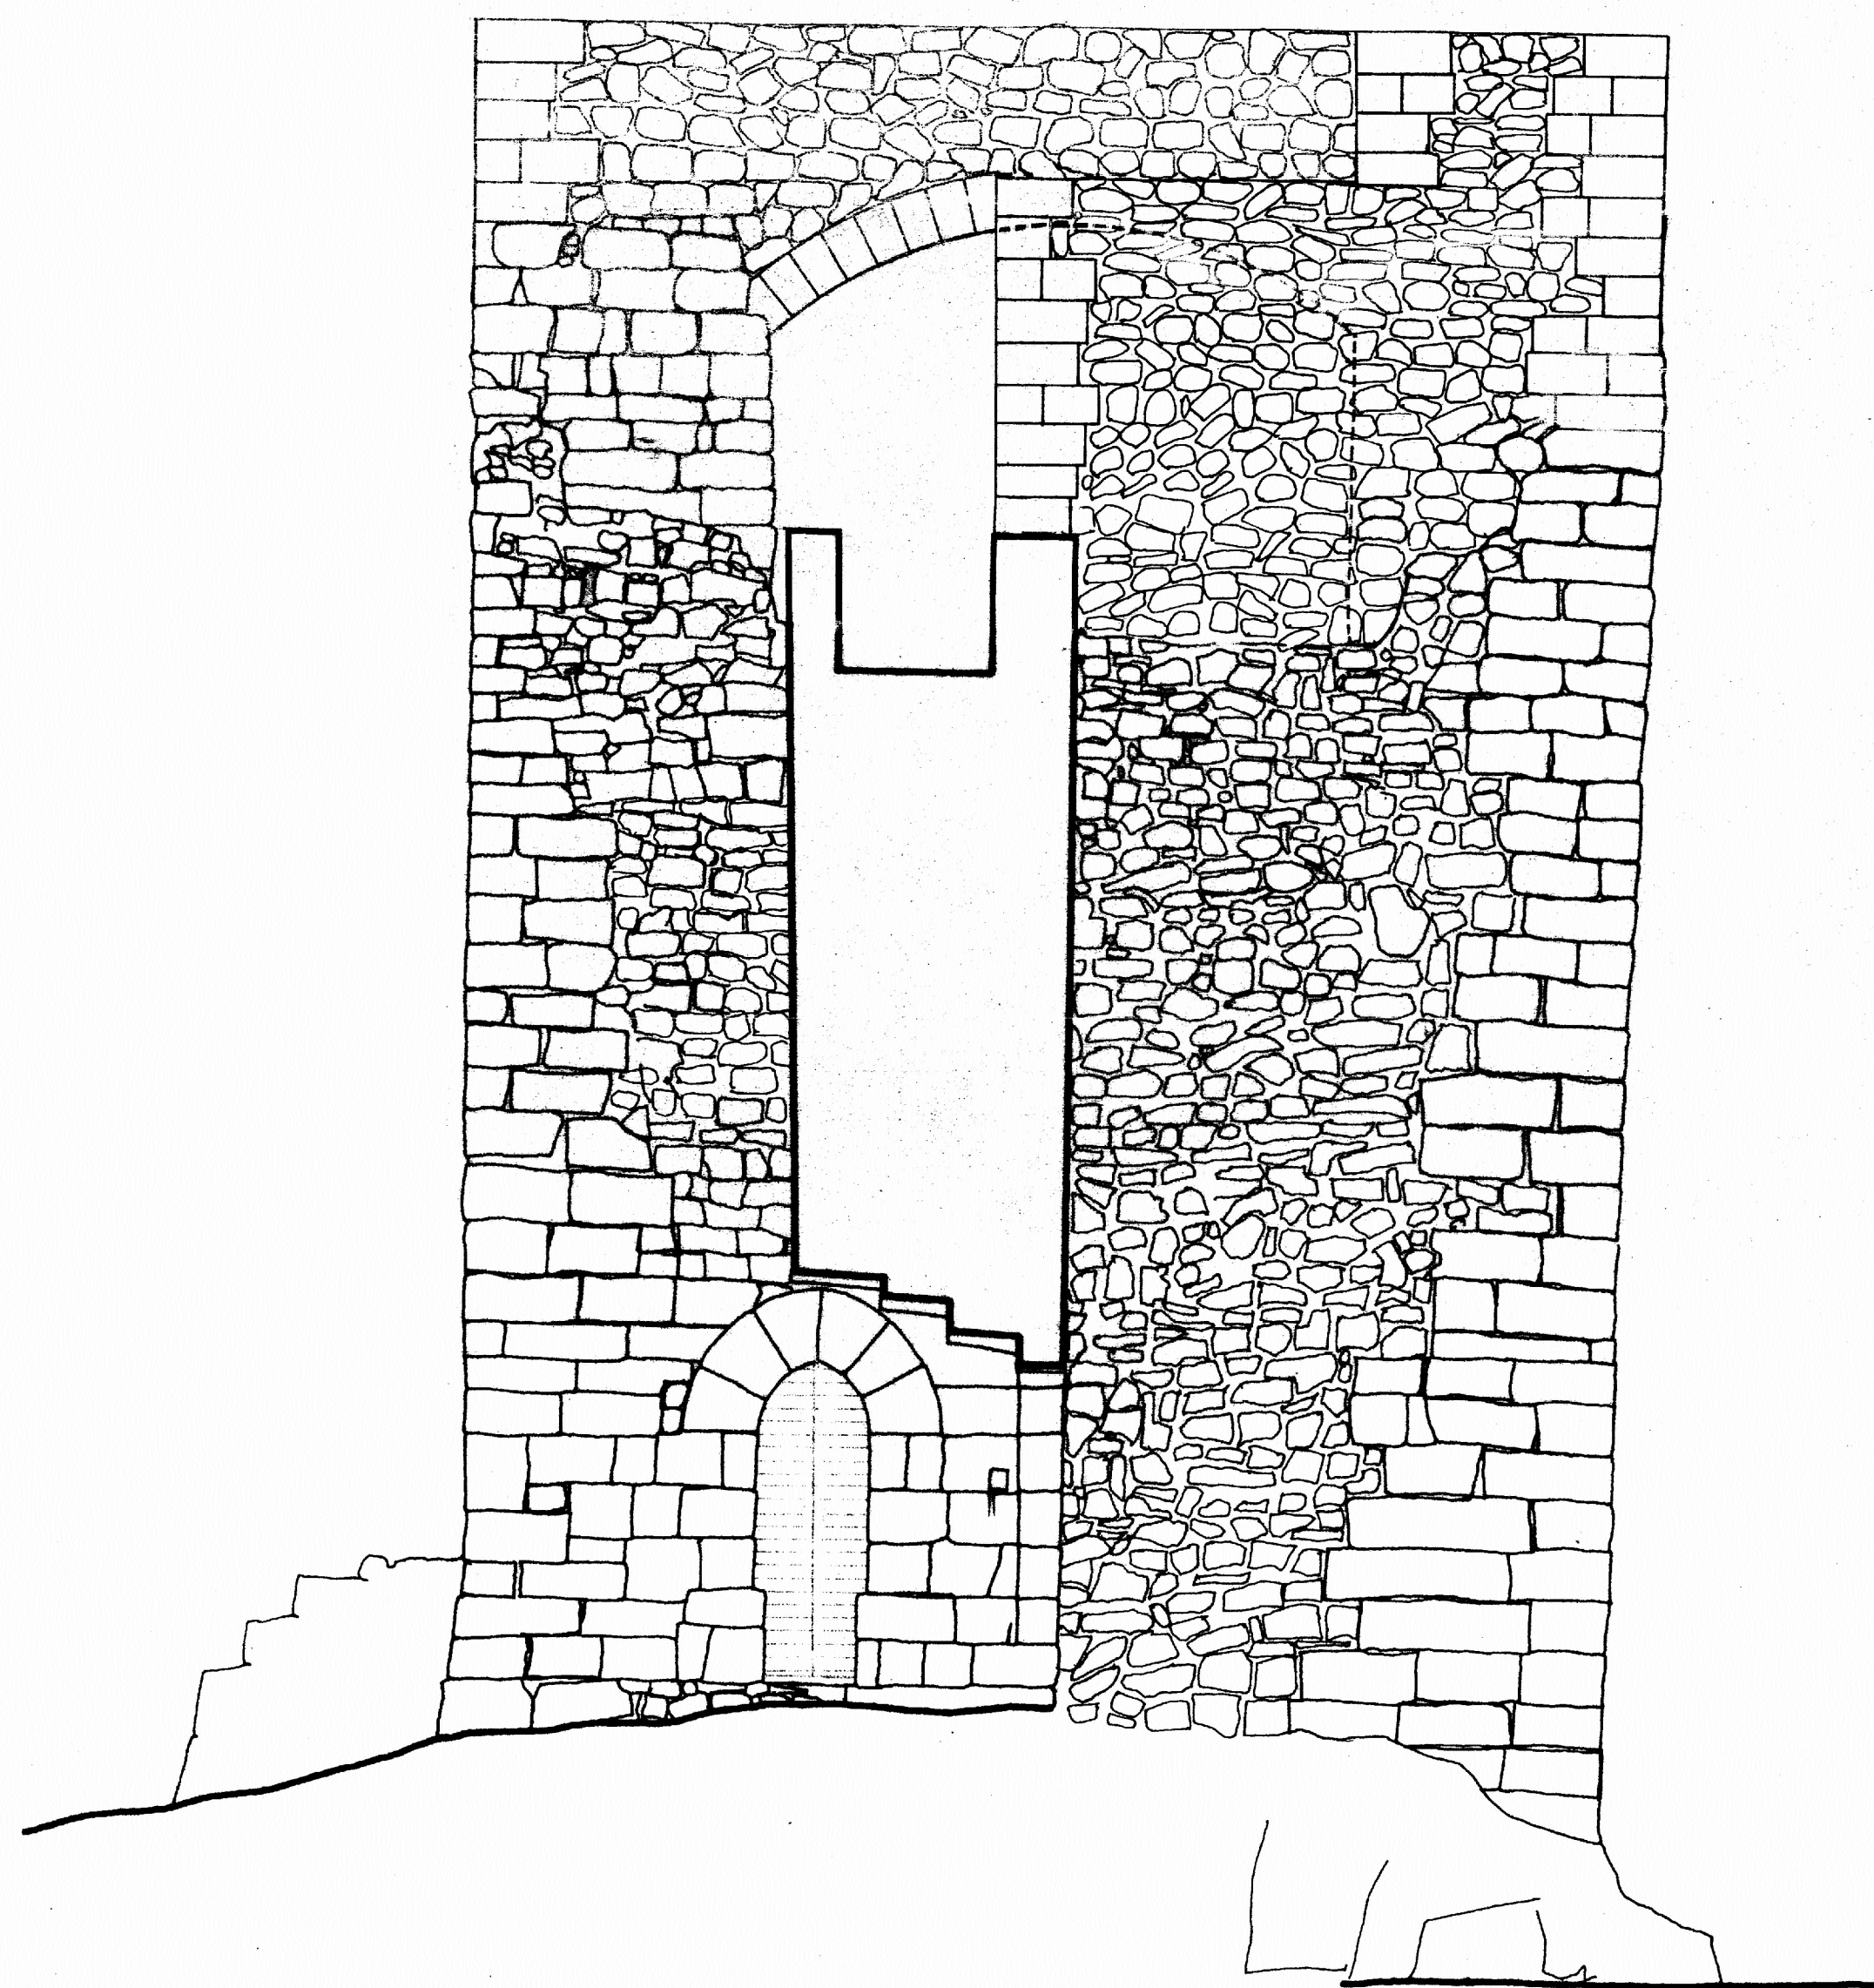

A

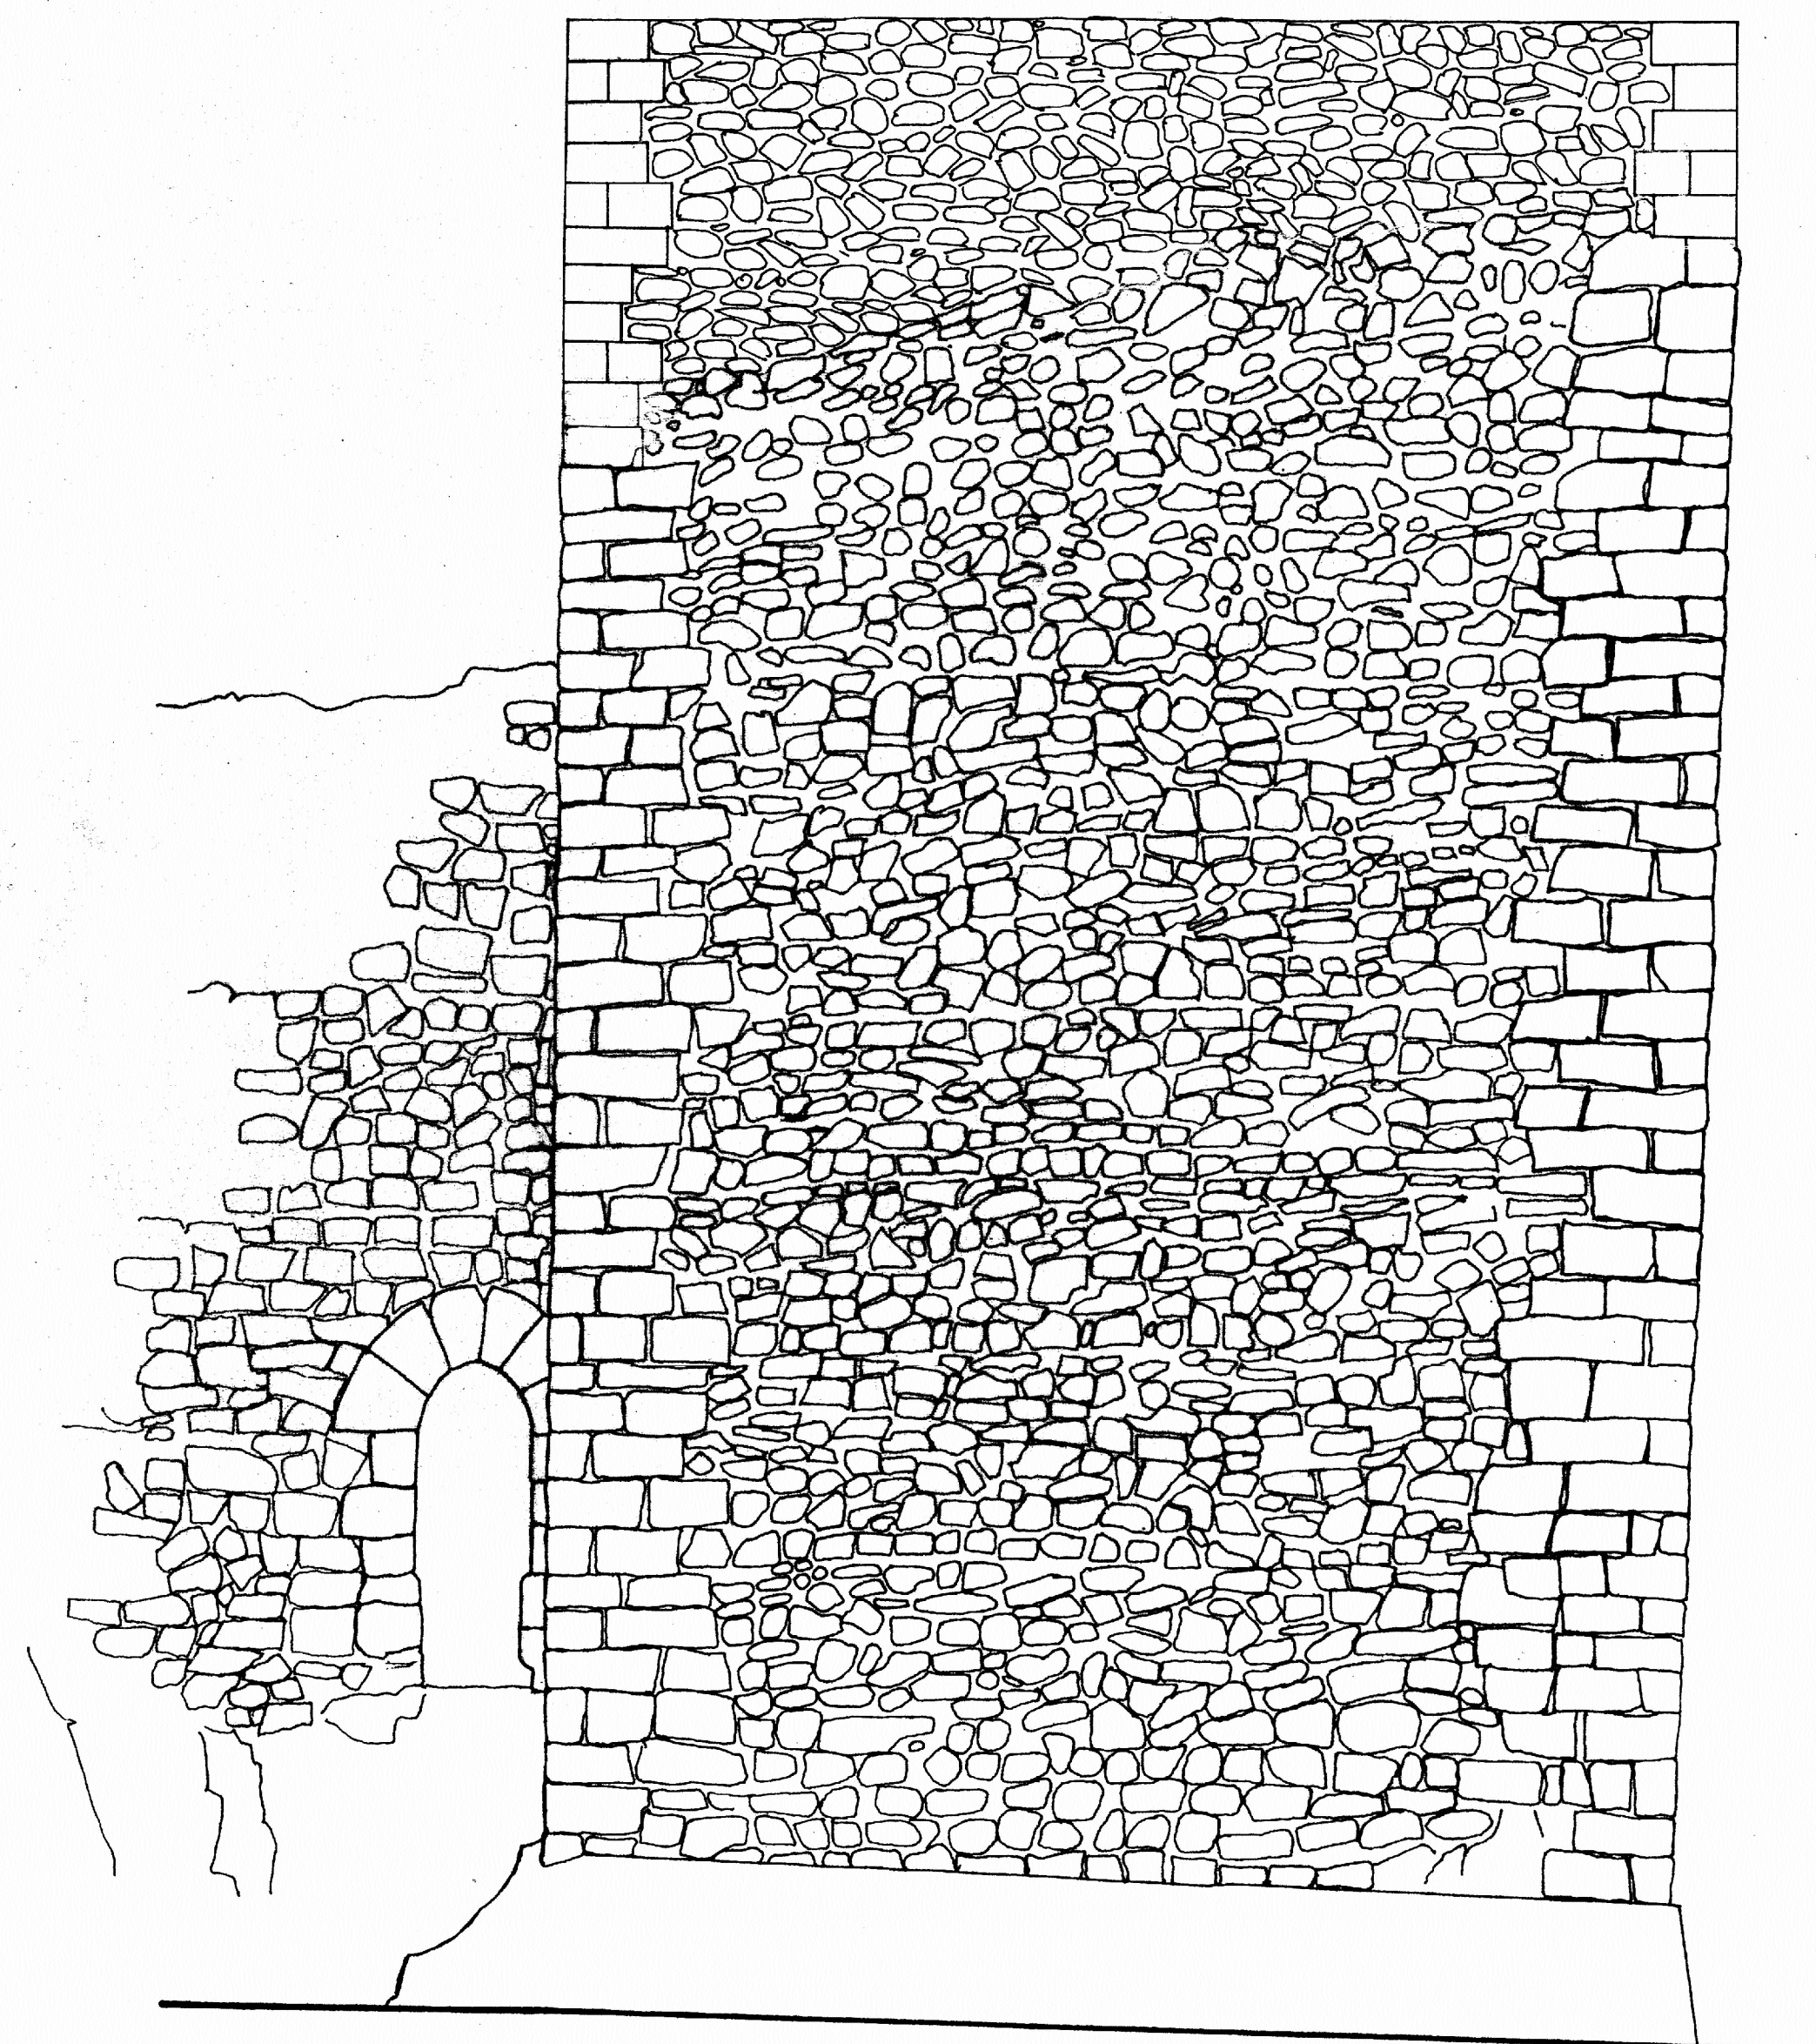

0 5 10 20 m

MURALLAS DE MORA.(TERUEL).

MURALLA DEL CALVARIO.TORRE ESTE.

PR5

ALZADOS

E : 1/50 .

A. ALMAGRO /arq
P. PONCE DE LEÓN/ing.

1982 .