
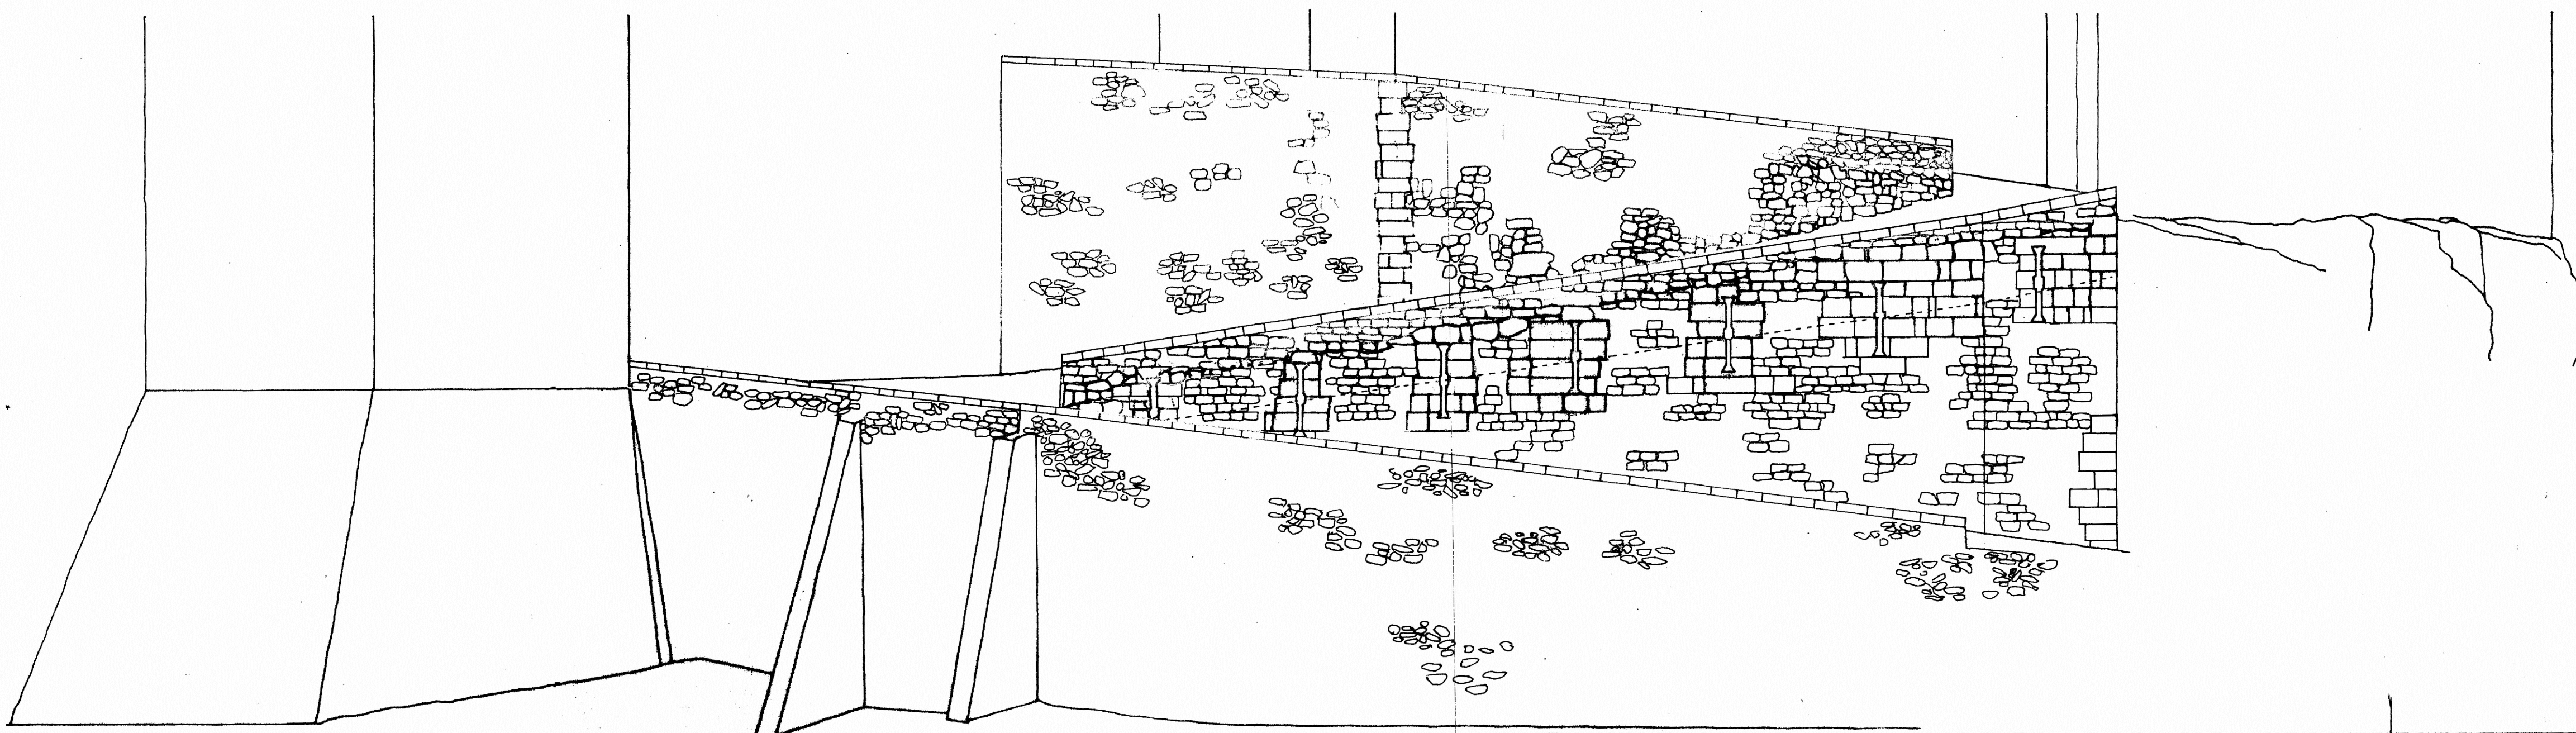


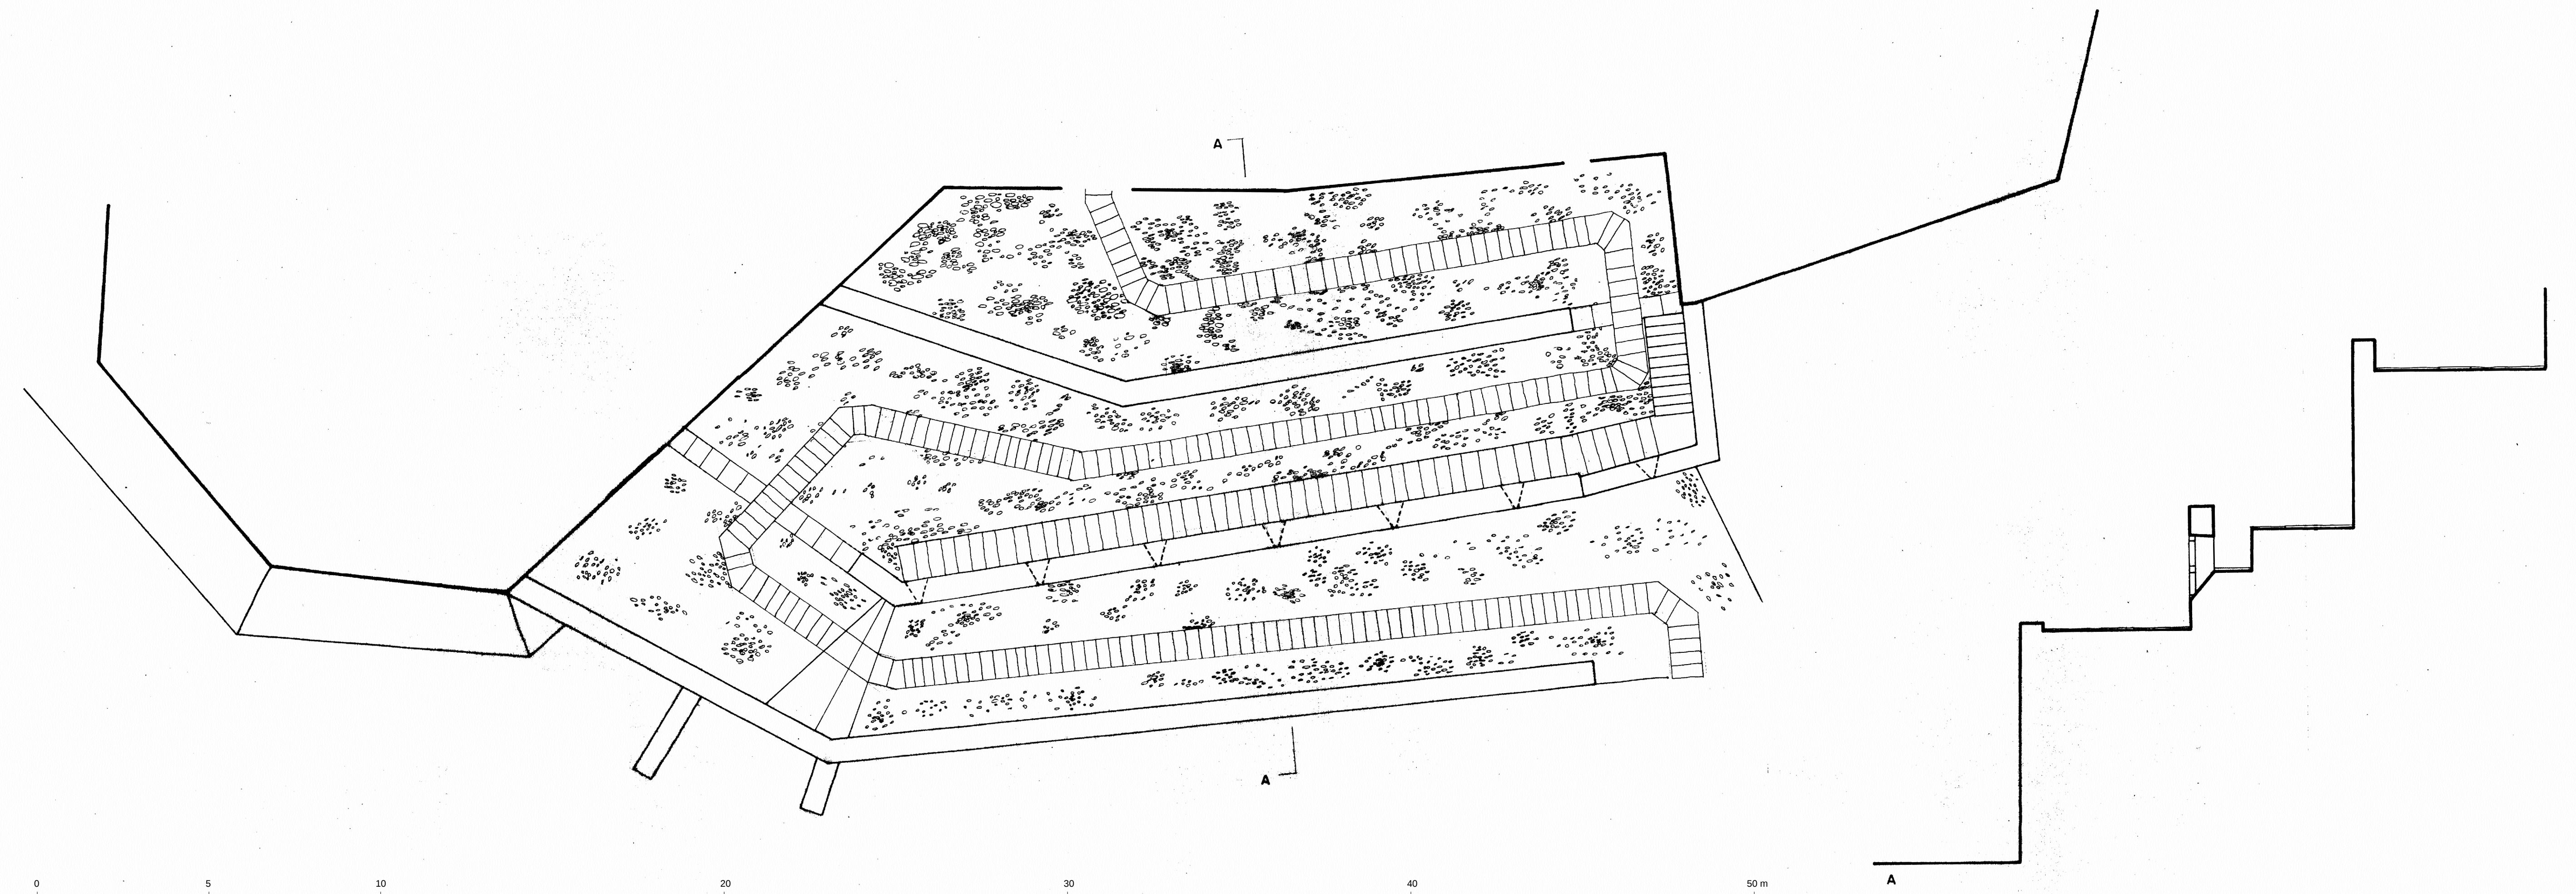

MURALLAS DE MORA. (TERUEL).

RAMPA DE ACCESO AL CASTILLO.

PR8

PLANTA , ALZADO, SECCION 1/100.

A. ALMAGRO/arq
P. PONCE DE LEON/arq.

1982