



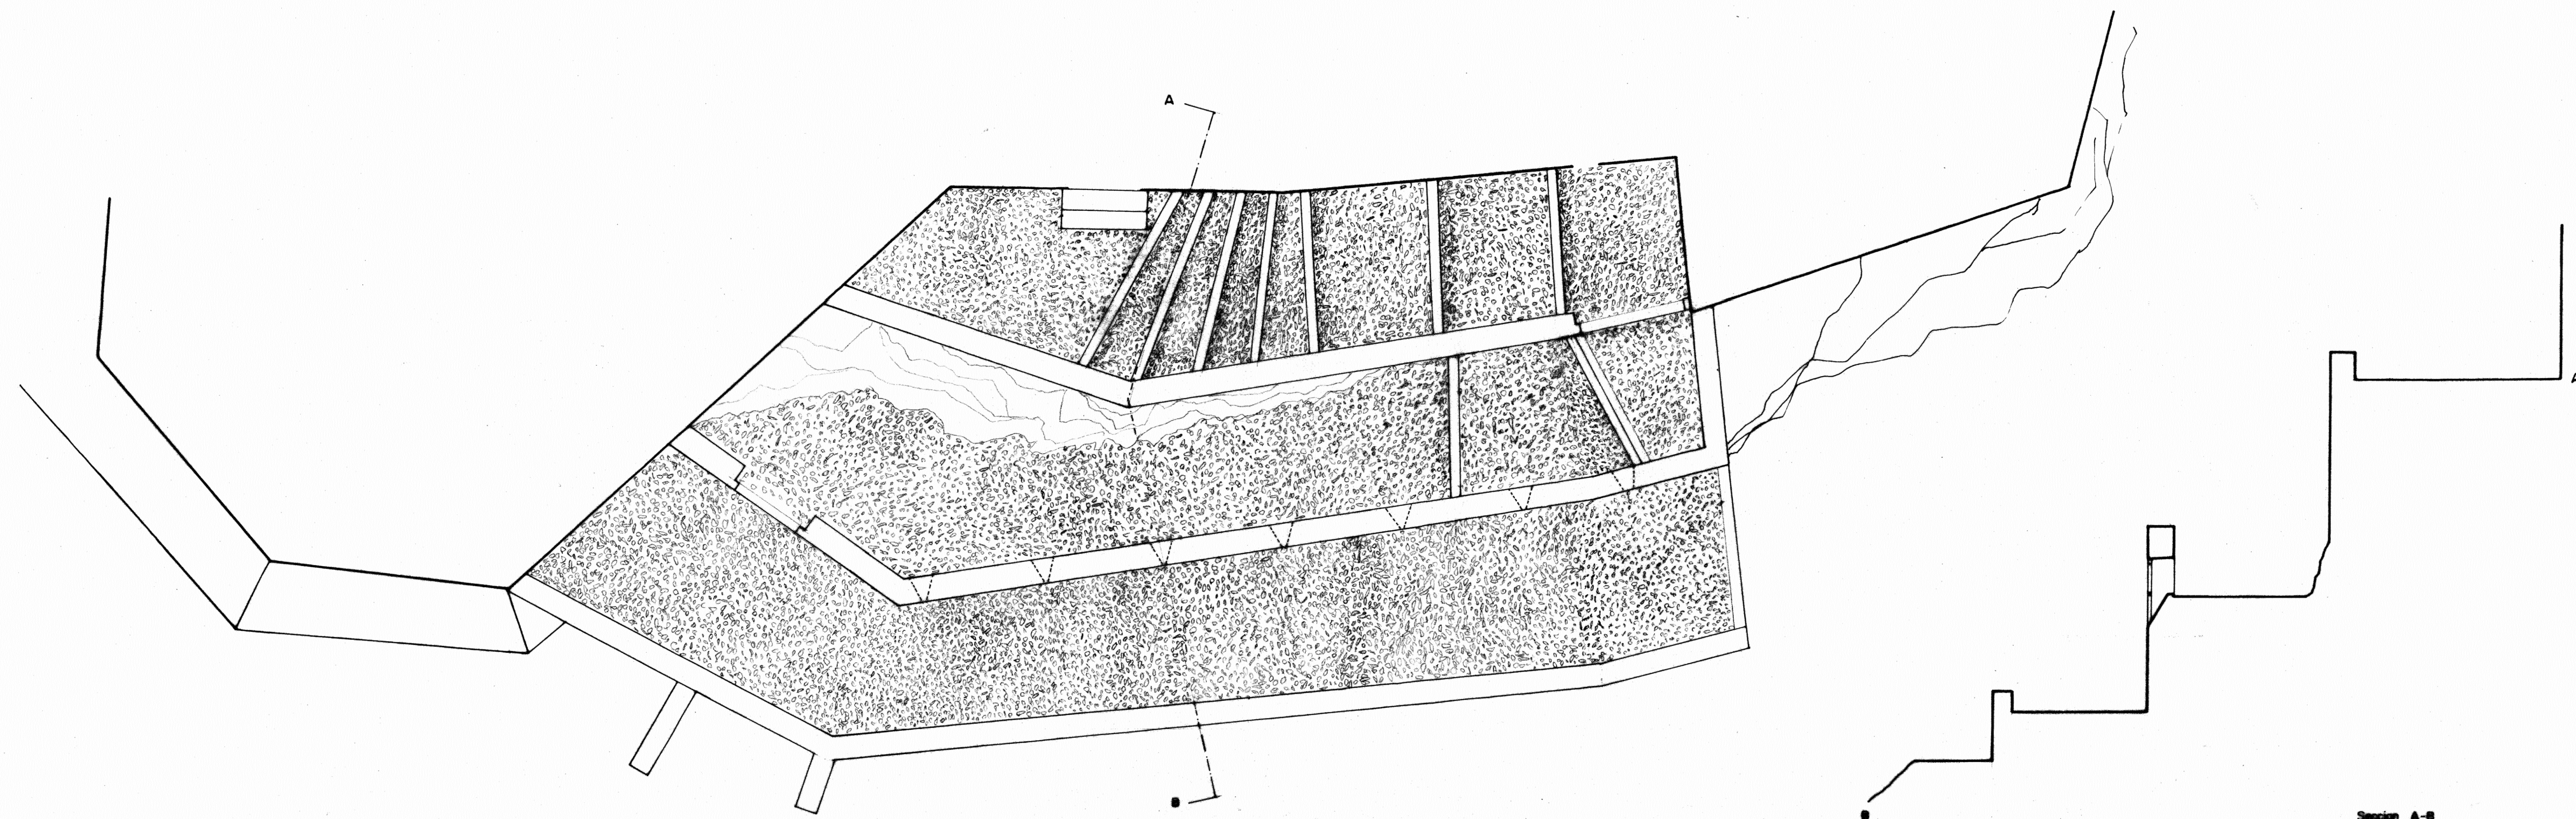

Sección A-B

0 5 10 20 30 40 50 m

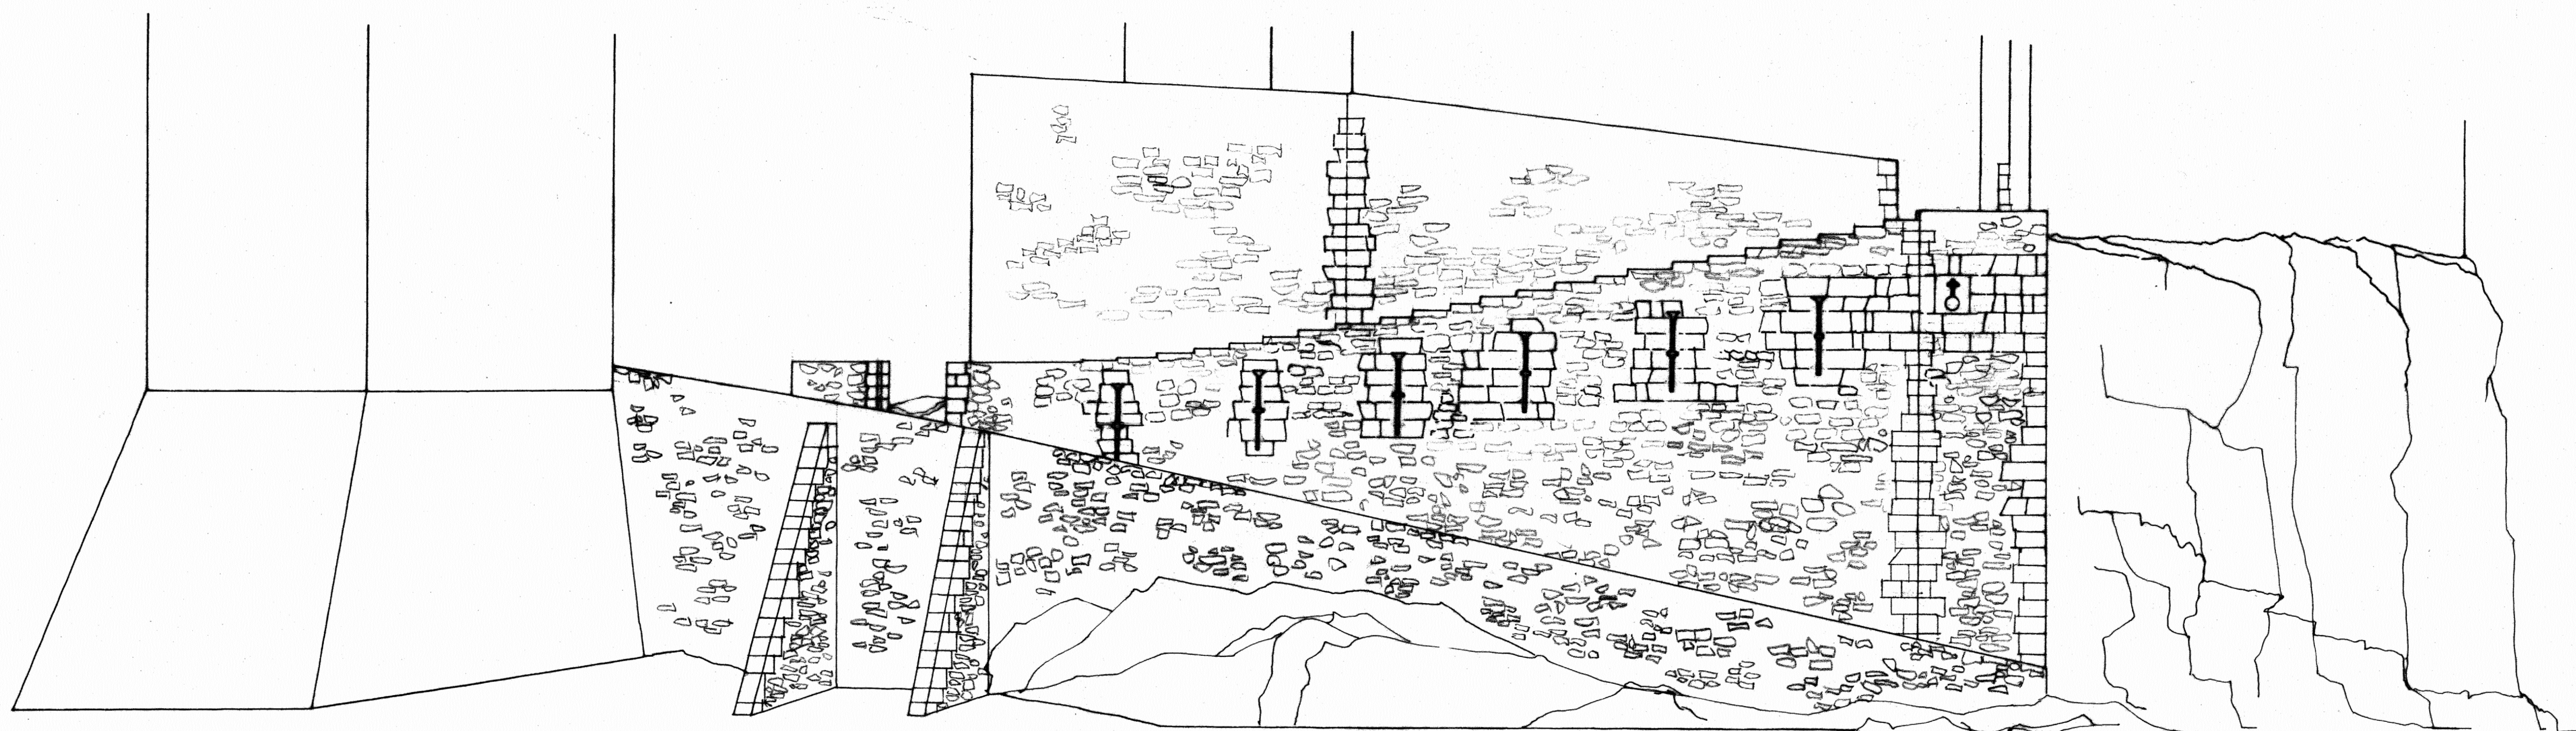

MURALLAS DE MORA. (TERUEL).

RAMPA DE ACCESO AL CASTILLO.

PLANTA, SECCION Y ALZADO E=1/100.

PRI.

A. ALMAGRO / arq.
P. PONCE DE LEÓN / eng.

1984.