


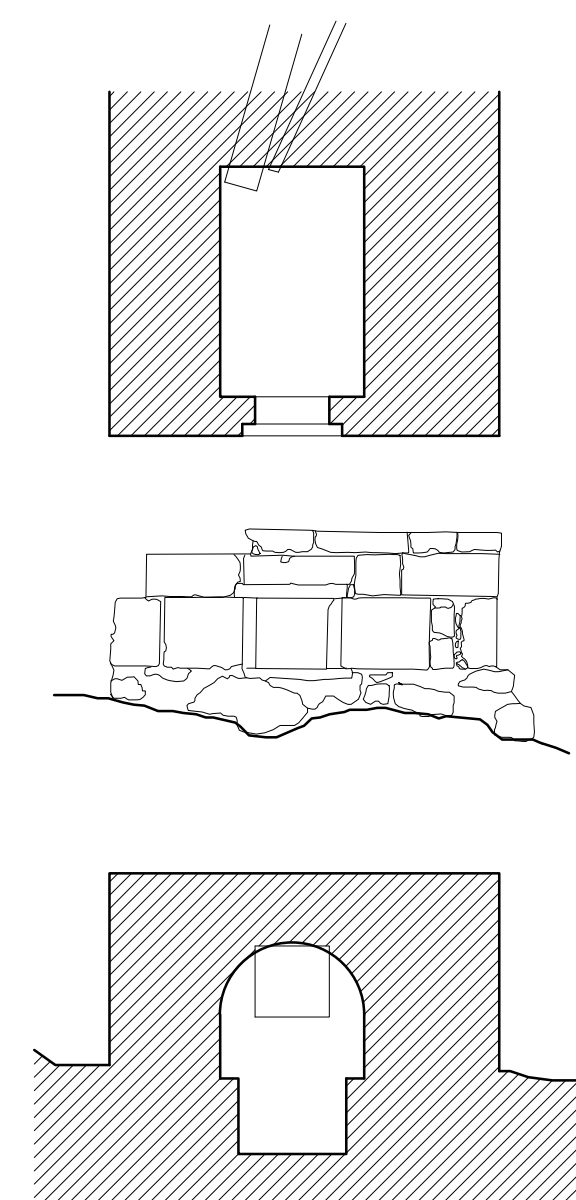
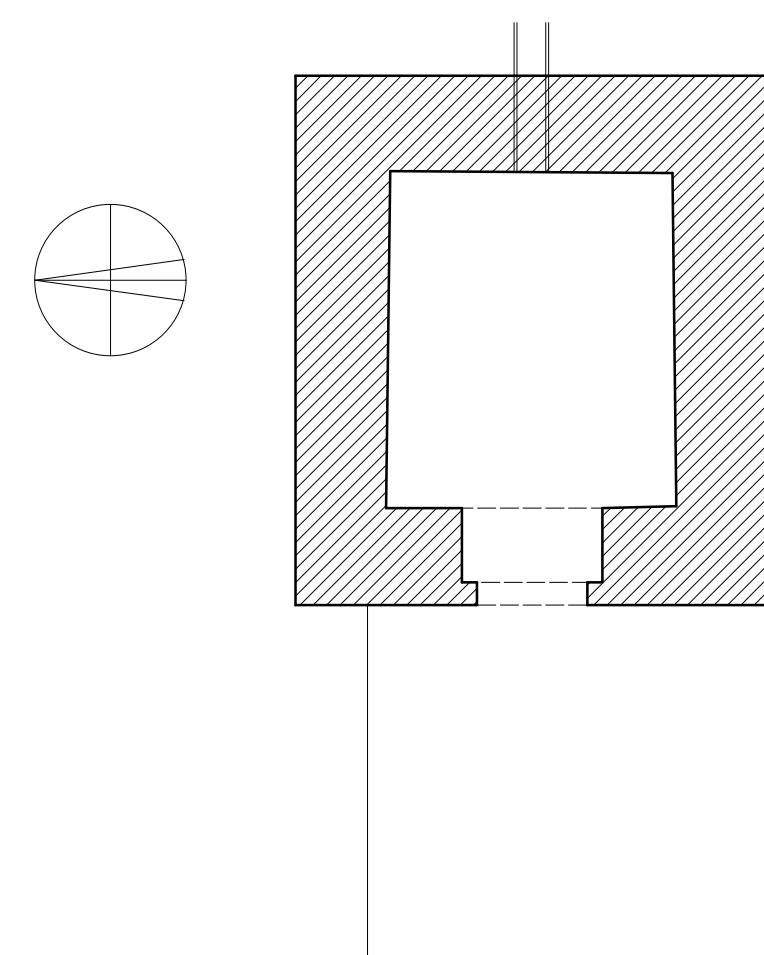


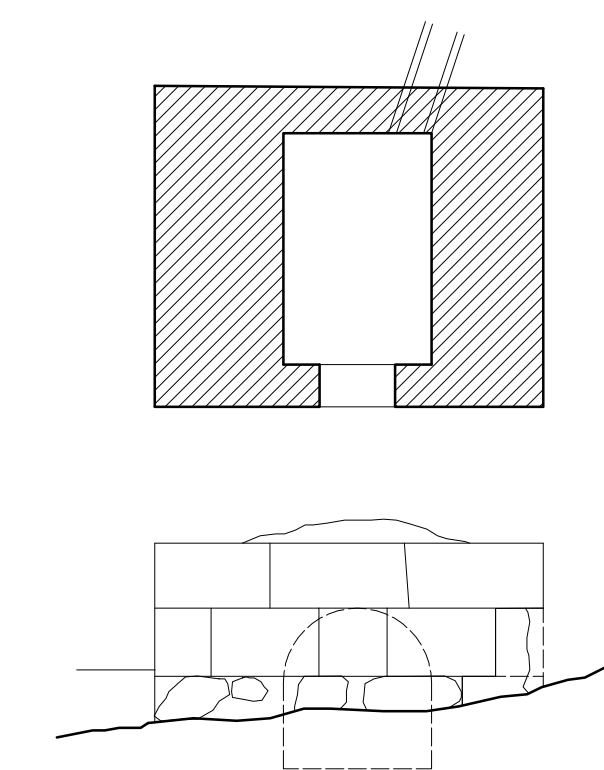


ARCA 133

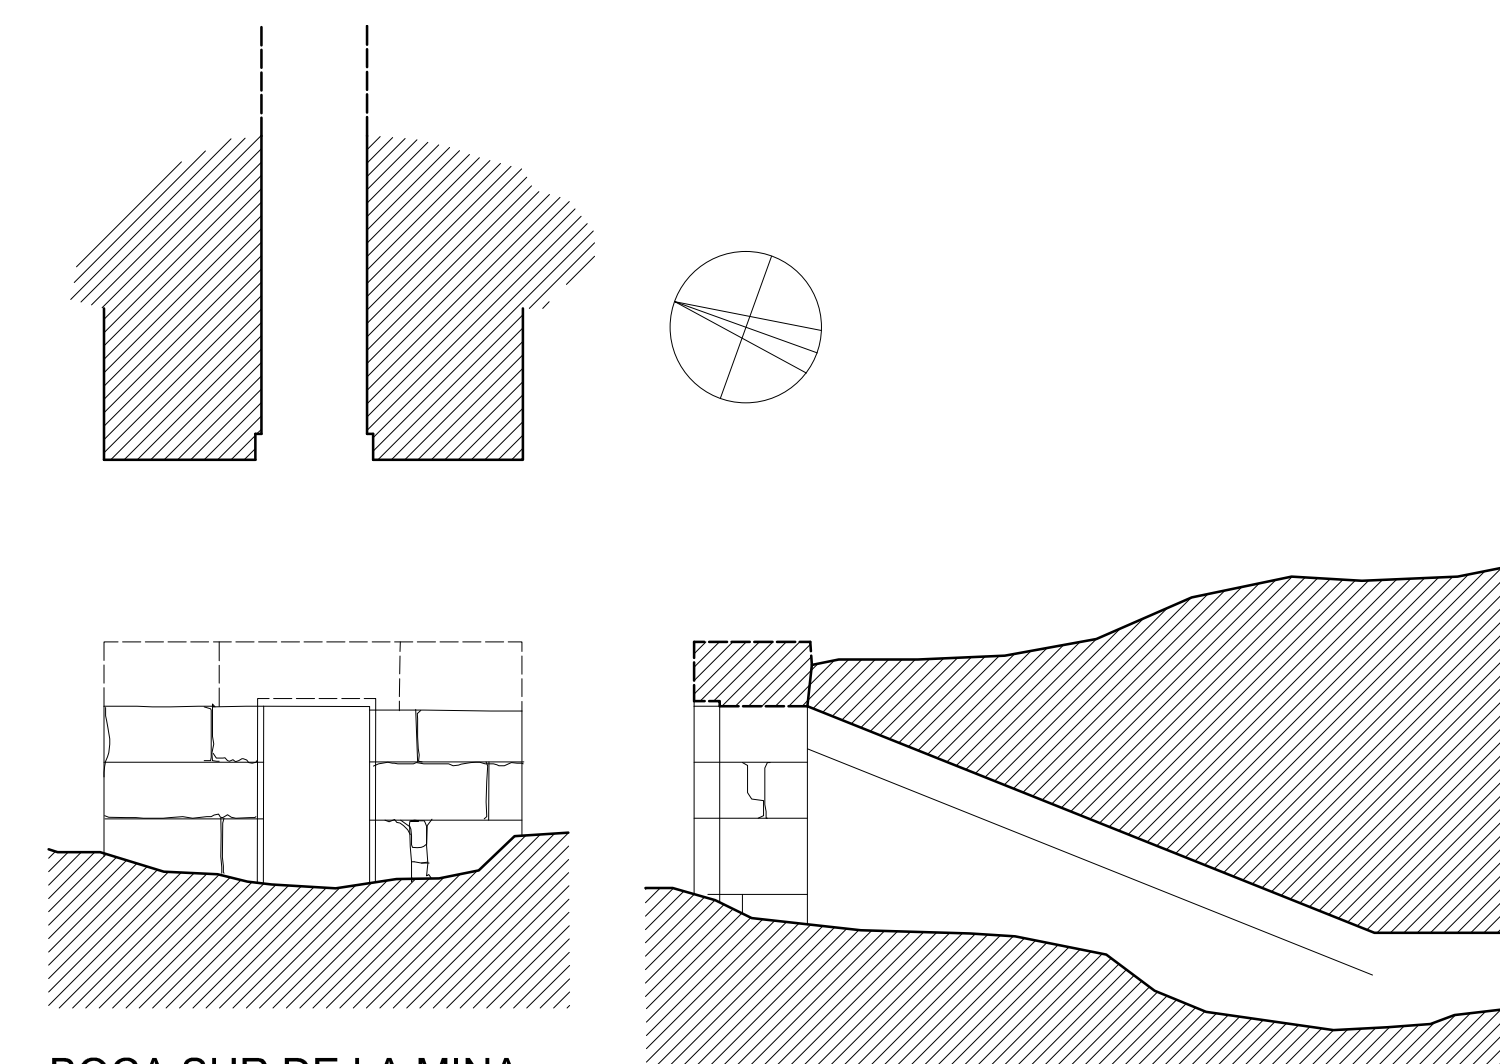


ARCA 80

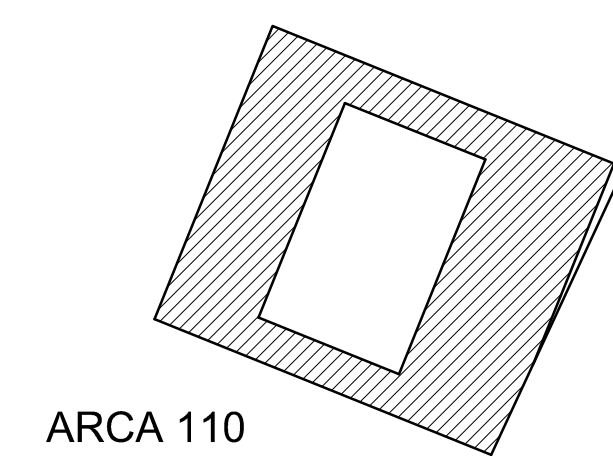


ARCA 110

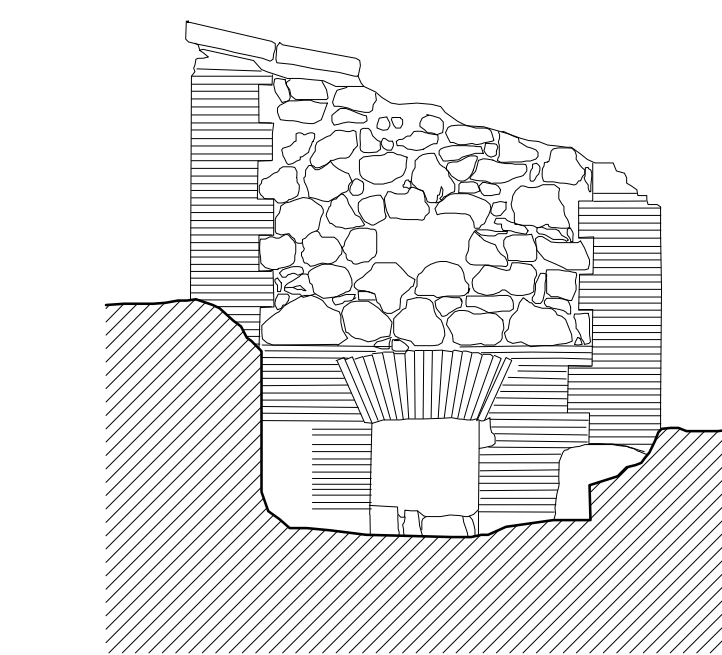


ARCA M2

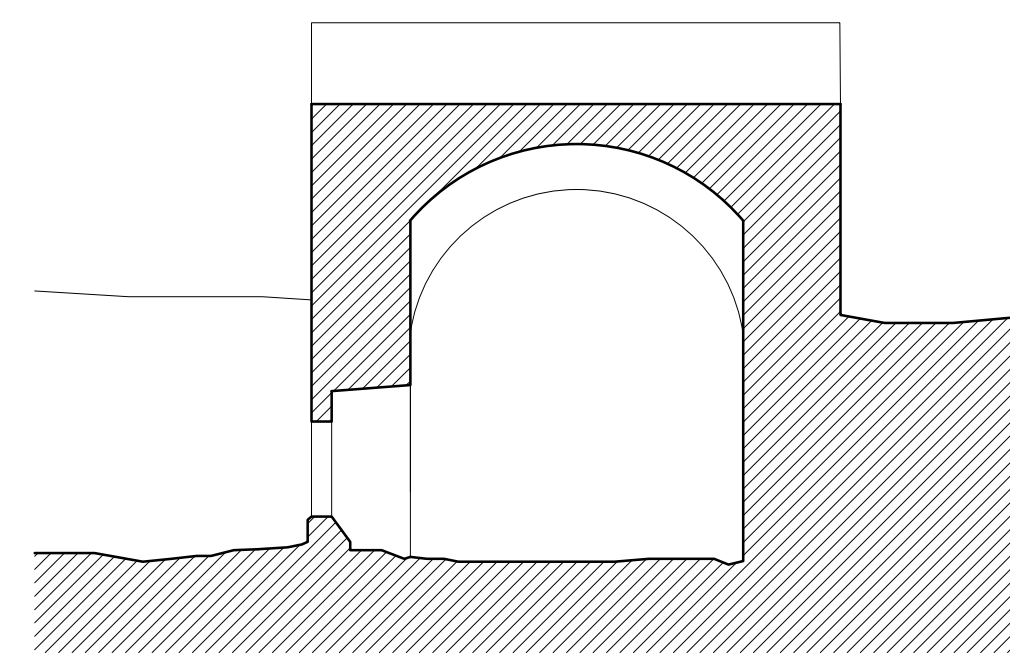



MINA DE LA
PEÑA DEL MACHO

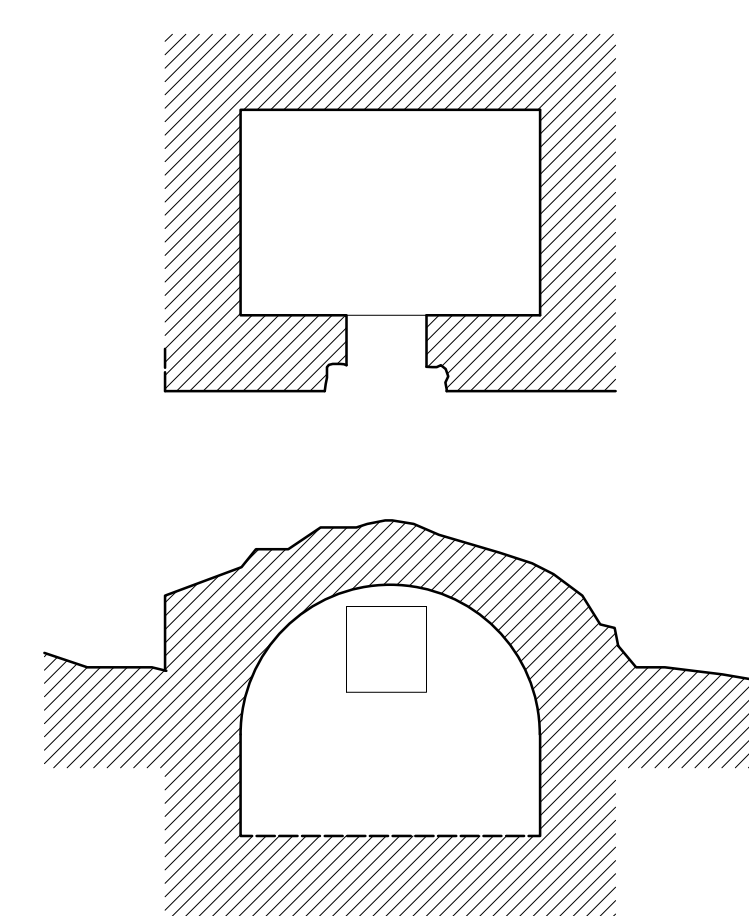


ARCA ***

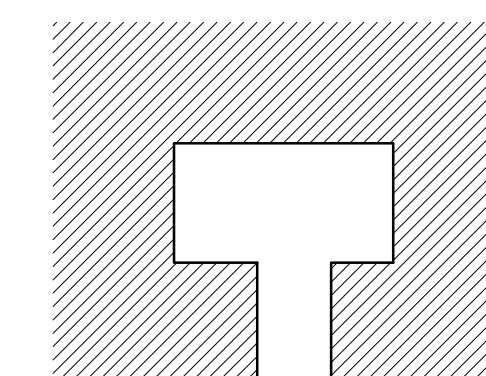


ARCA *

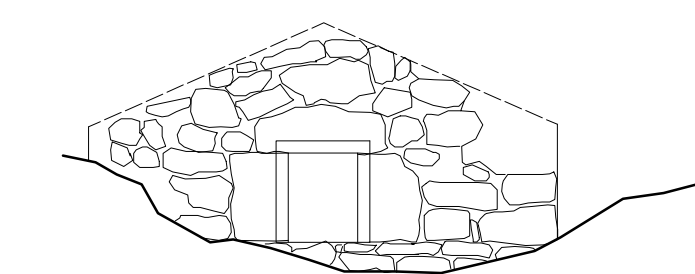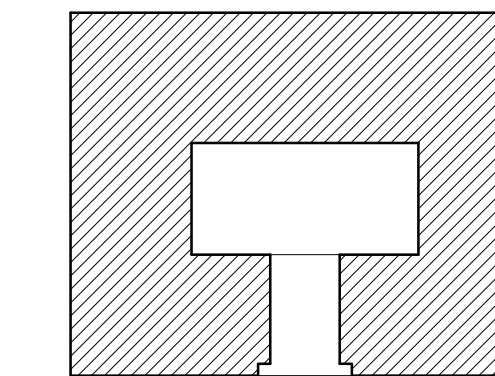

ARCA **

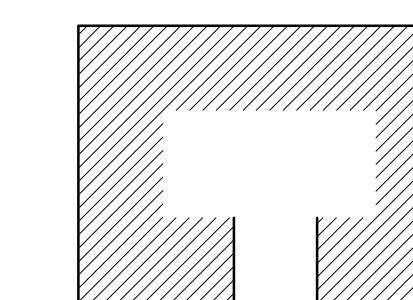

ARCA M

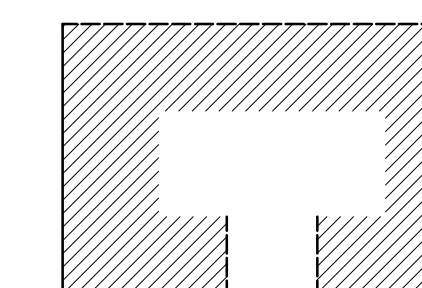

ARCA M3
2ª ARCA
2º PERIODO



ACUADUCTO DE LOS ARCOS. TERUEL. ARCAS DE REGISTRO Y DECANTACIÓN. A. Almagro / arq 1998.